


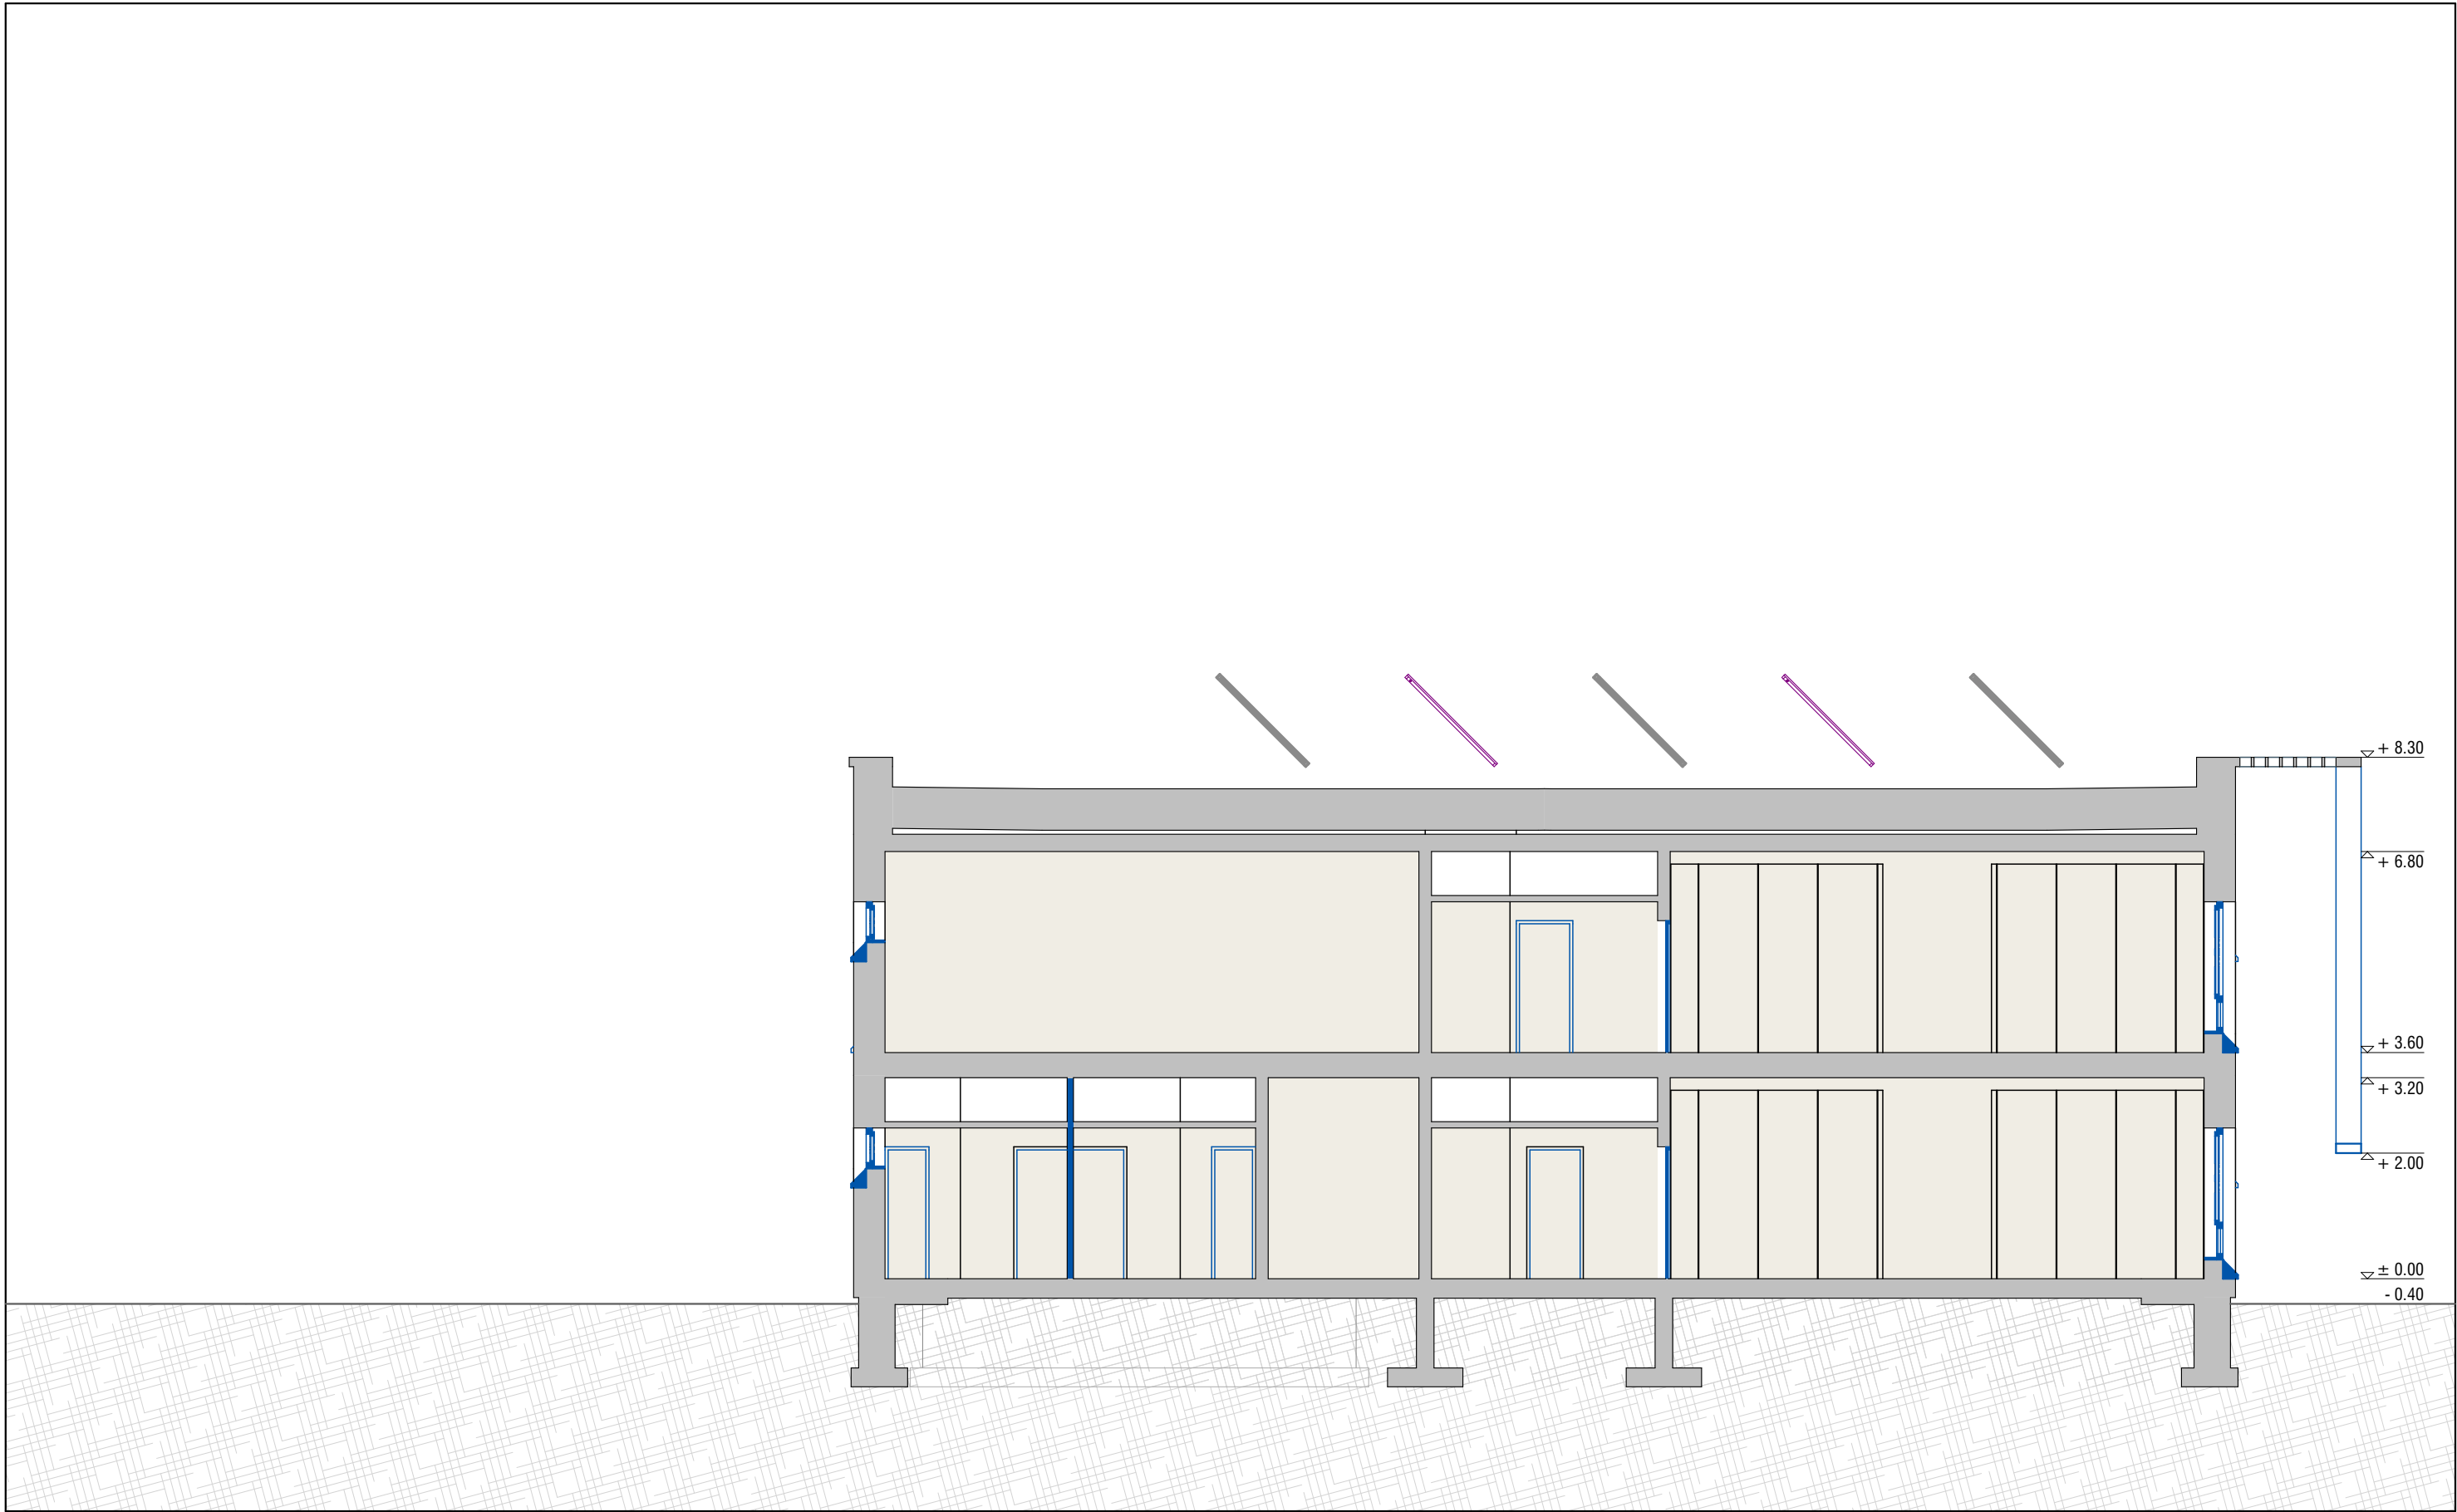

- 001** Joonist vaadelda ühtse tervikuna koos seletuskirjade, jooniste, spetsifikatsioonide ning eriosade vastavate projektdokumentatsioonidega.
- 002** Kõik muudatused konstruktsioonide, materjalide, viimistluse ja mõõtude kõrgusmärkide ja toodete osas kooskõlastada projekteerijaga ja tellijaga.
- 003** Kõik mõõdud ja kõrgusmärgid kontrollida ehitusel. Mistahes ebakõlade ilmnemisel projektis / ehituses viivitamatult konsulteerida projekteerijaga.
- 004** Avatäidete tellimisel kontrollida: avatäidete avanemist, avade mõõtmeid.

		ÕÜ Esplan, rg-kood 10458912	+372 660 0750	EP10458912-0001	ELK000024	© Autoriõigused kaitstud Jooniste kasutamine ja levitamine ilma loata keelatud
		Kopli 72	info@esplan.ee	EL10458912-0001	EEP003322	
		10412 Tallinn	www.esplan.ee	FPR000302	E 620/2011	
Arhitekt	Töö nr Staadium	Töö nr Staadium				
Lever Lõhmus	Viljandi Vallavalitsus	1510 EP				
	Töö nimetus / Aadress	Mõõtkava				
	Ramsi lasteaia projekteerimine	1:100				
		Formaat				
		A3 420x297mm				
Kuupäev	Joonise nimetus	Joonise nr				
2015-10-19	Lõige	AR-4-217				