


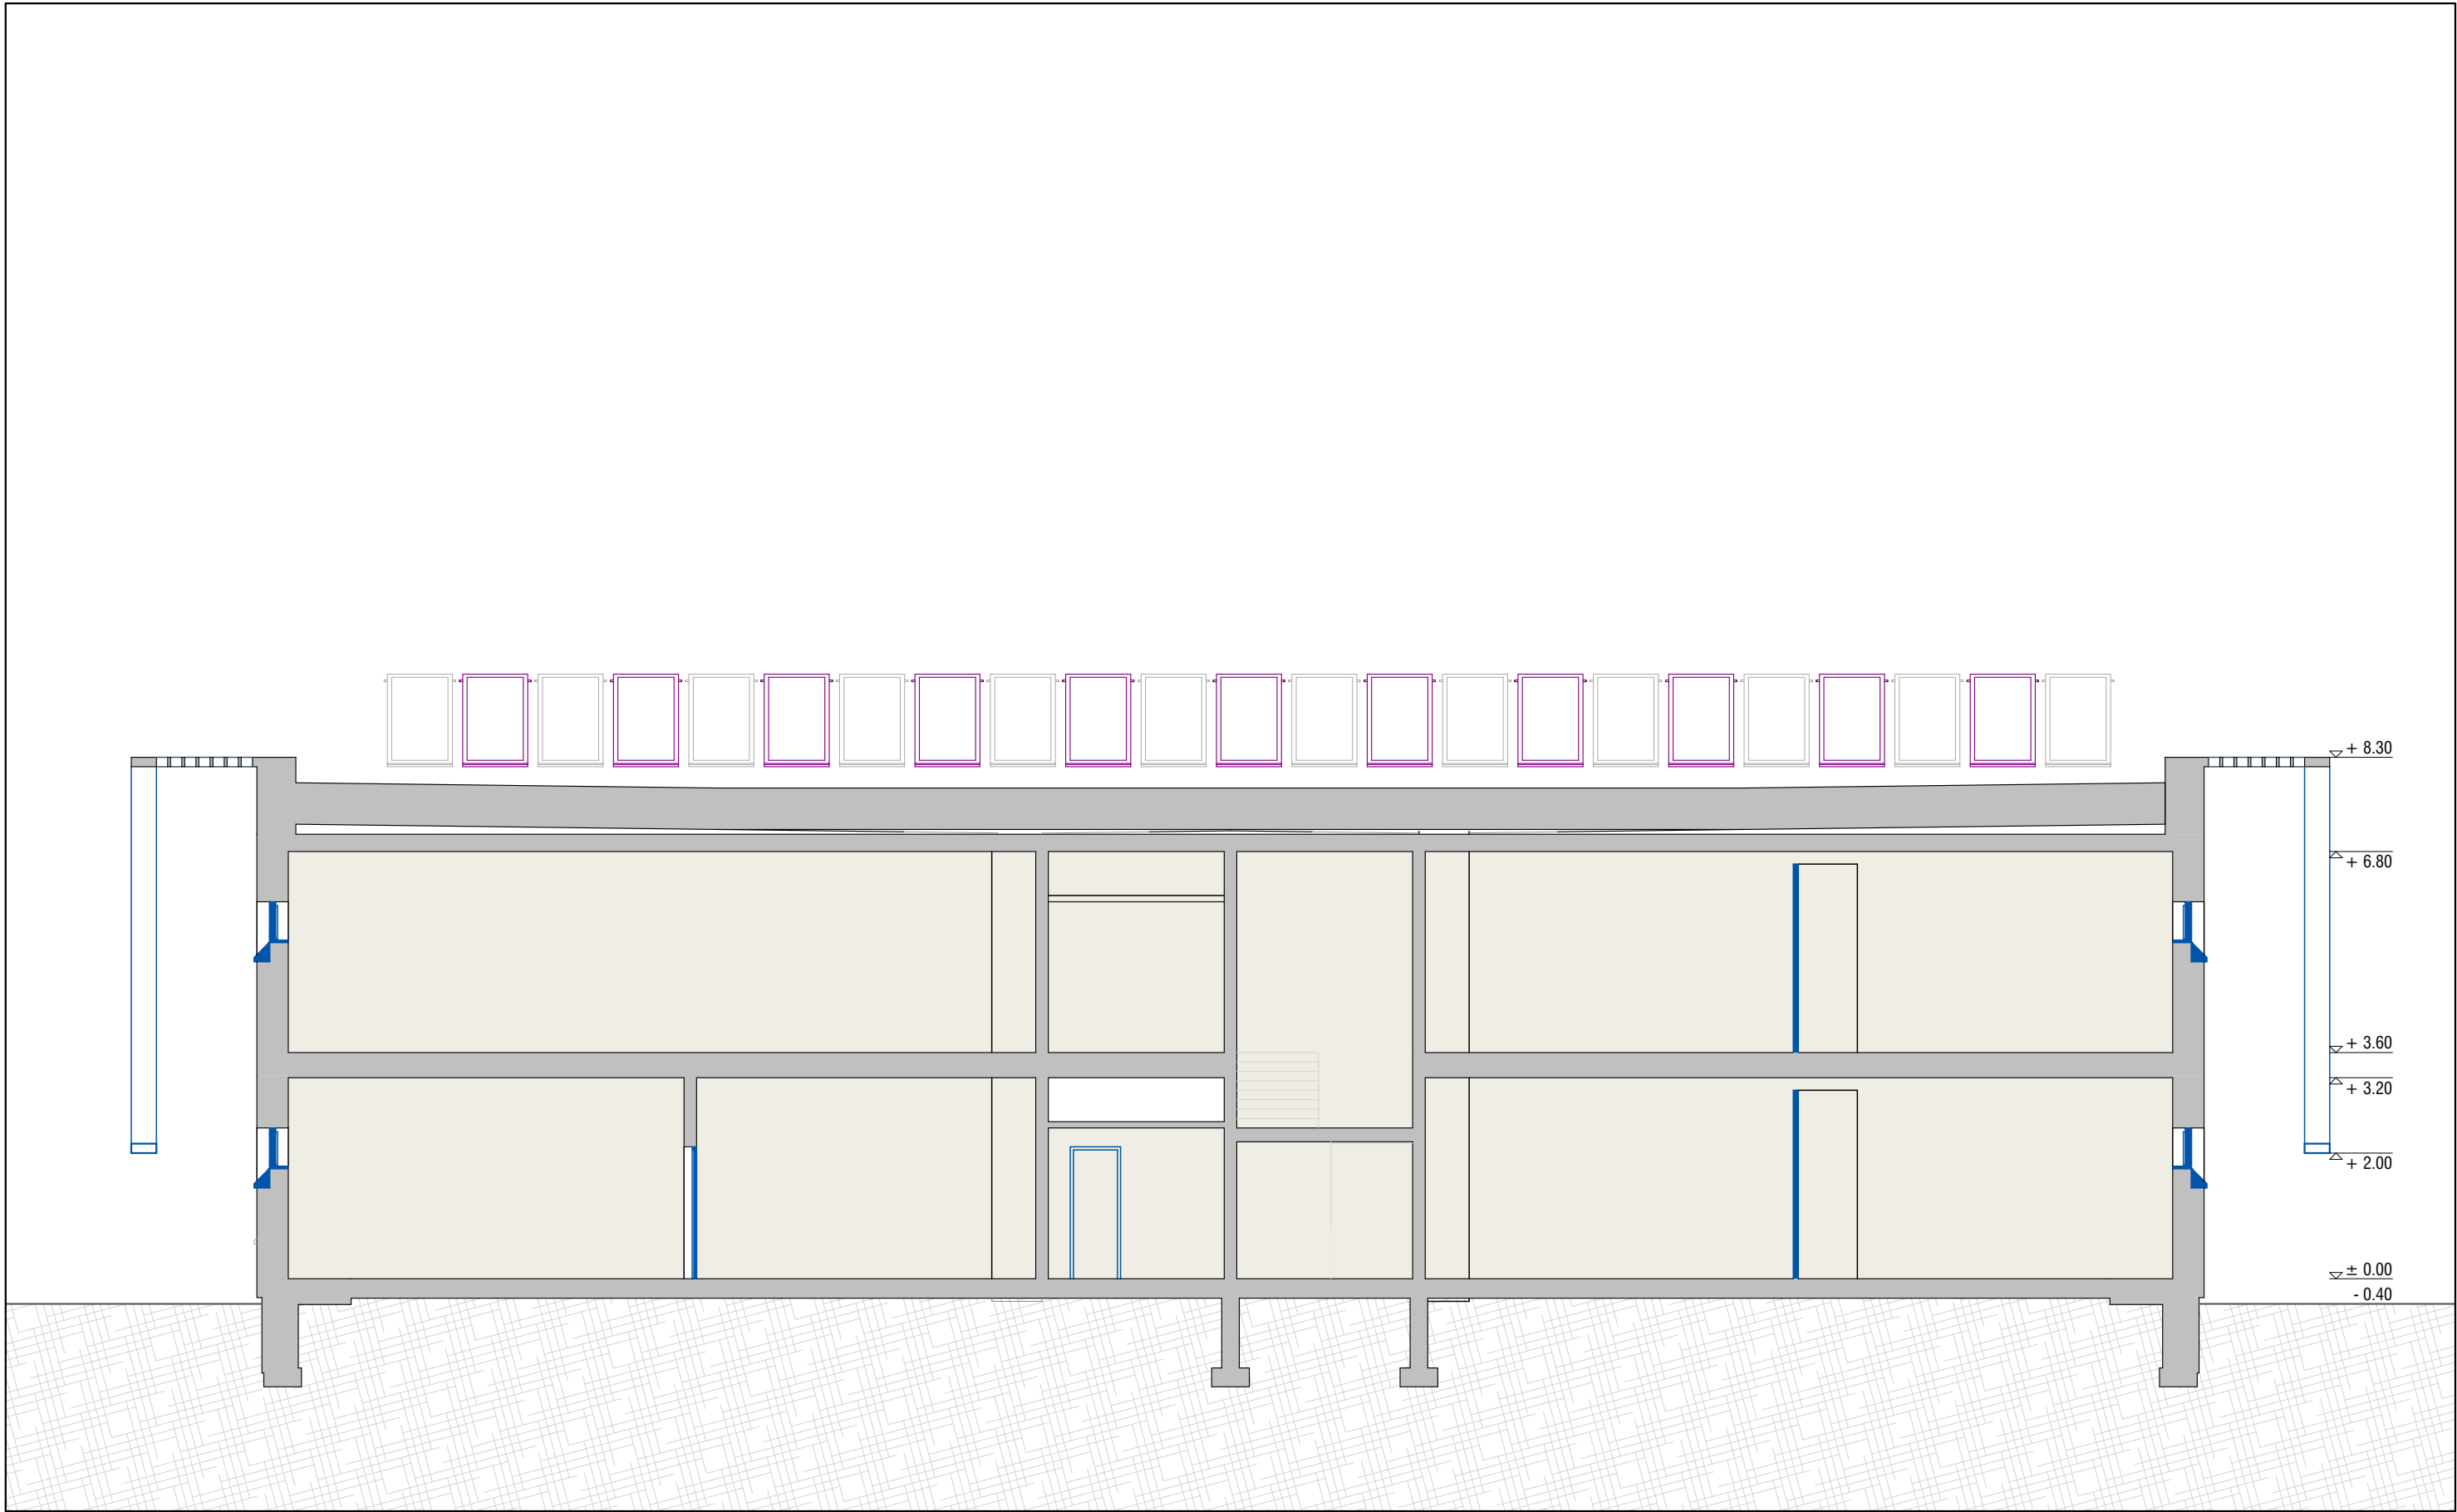

- Uldised märkused:**
- 001** Joonist vaadelda ühtse tervikuna koos seletuskirjade, jooniste, spetsifikatsioonide ning eriosade vastavate projektdokumentatsioonidega.
  - 002** Kõik muudatused konstruktsioonide, materjalide, viimistluse ja mõõtude kõrgusmärkide ja toodete osas kooskõlastada projekteerijaga ja tellijaga.
  - 003** Kõik mõõdud ja kõrgusmärgid kontrollida ehitusel. Mistahes ebakõlade ilmnemisel projektis / ehituses viivitamatult konsulteerida projekteerijaga.
  - 004** Avatäidete tellimisel kontrollida: avatäidete avanemist, avade mõõtmeid.

|                                                                                       |  |                                                                |                                 |                 |            |                                                                                      |
|---------------------------------------------------------------------------------------|--|----------------------------------------------------------------|---------------------------------|-----------------|------------|--------------------------------------------------------------------------------------|
|  |  | OÜ Esplan, rg-kood 10458912                                    | +372 660 0750                   | EP10458912-0001 | ELK000024  | © Autoriõigused kaitstud<br>Jooniste kasutamine<br>ja levitamine ilma loata keelatud |
| Arhitekt<br><b>Lever Lõhmus</b>                                                       |  | Kopli 72<br>10412 Tallinn                                      | info@esplan.ee<br>www.esplan.ee | EL10458912-0001 | EEP003322  |                                                                                      |
| Töö nr Staadium<br><b>Viljandi Vallavalitsus</b>                                      |  | Töö nimetus / Aadress<br><b>Ramsi lasteaia projekteerimine</b> |                                 | FPR000302       | E 620/2011 | Töö nr Staadium<br><b>1510 EP</b>                                                    |
|                                                                                       |  |                                                                |                                 |                 |            | Mõõtkava<br><b>1:100</b>                                                             |
|                                                                                       |  |                                                                |                                 |                 |            | Formaat<br><b>A3 420x297mm</b>                                                       |
| Kuupäev<br><b>2015-10-19</b>                                                          |  | Joonise nimetus<br><b>Lõige</b>                                |                                 |                 |            | Joonise nr<br><b>AR-4-220</b>                                                        |