


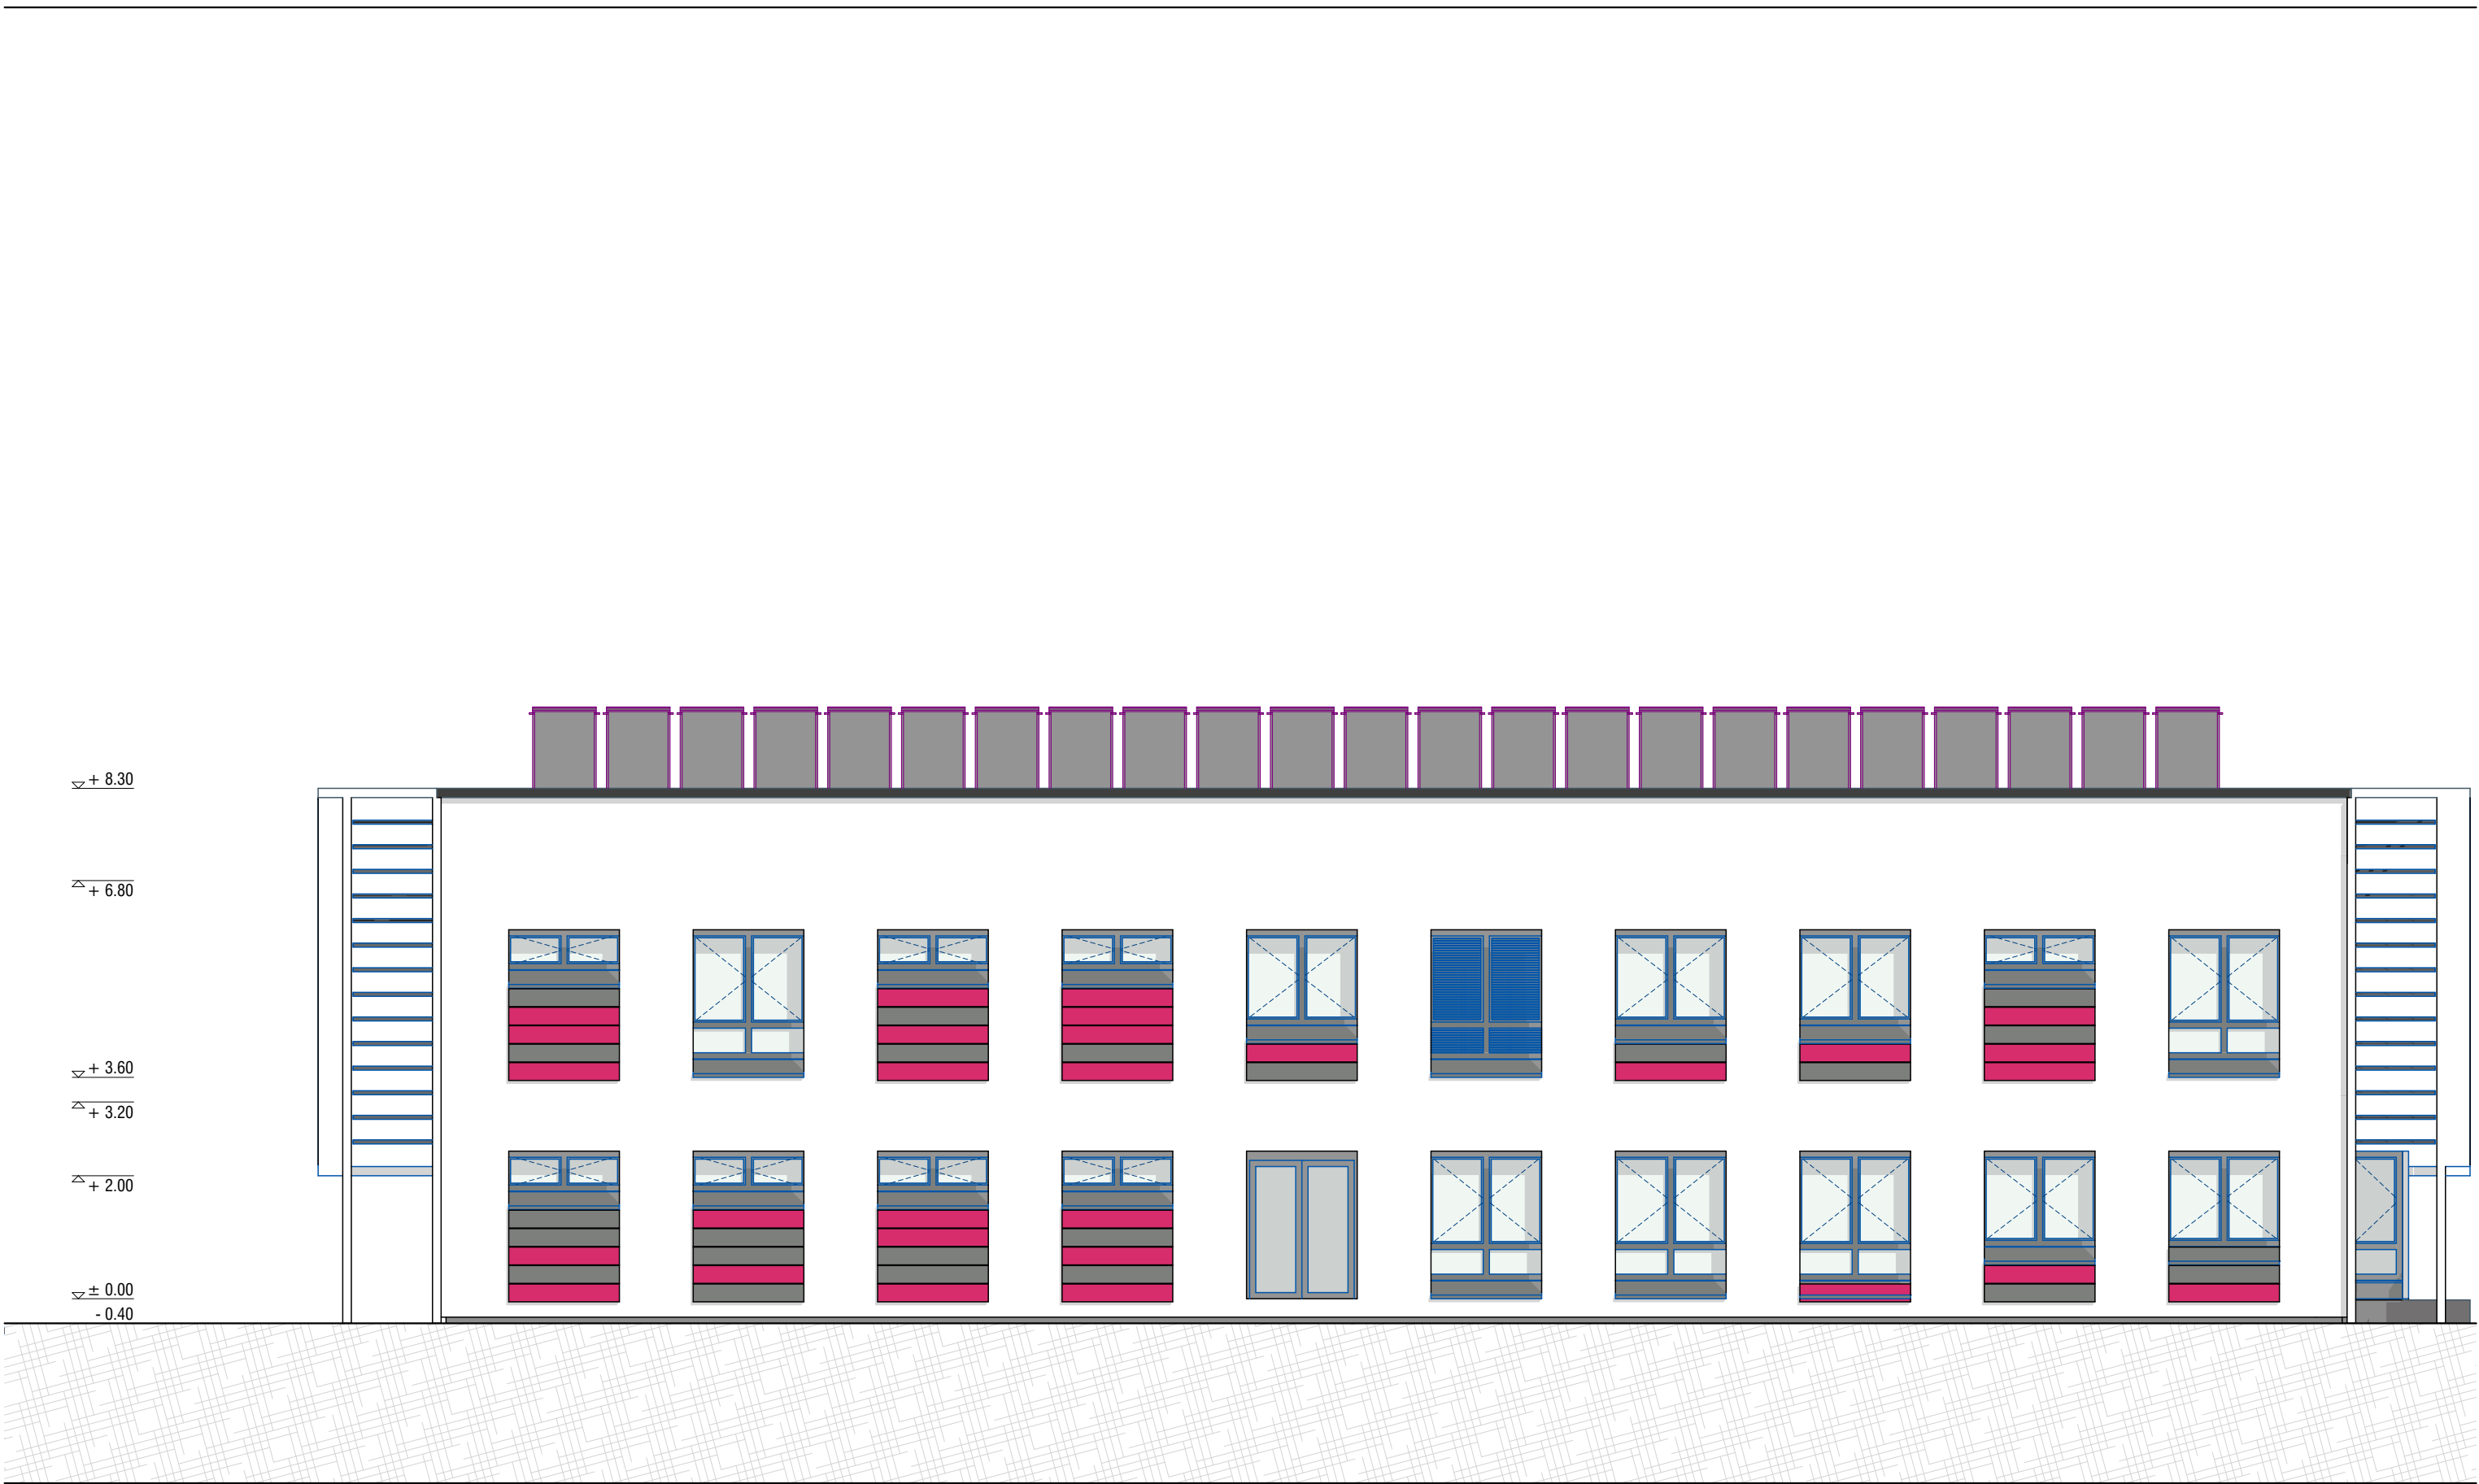

Välisviimistlus:

301

Välissein: krohvipind; RAL9010.

302

Katusepind: nat. impregeneeritud betoonpind.

303

Avatäited: RAL 7037.

304

Avade ehisplaadid: täismass tsementkiudplaat RAL7037/4010.

305

Avatäidete plekid: Pural HB RAL7037.

306

Katuseplekk: Pural HB RAL7037.

307

Hoone terasdetailid: RAL9010.

308

Päikesevarjestuse raam ja lamellid: RAL9010.

309

Ehitist täiendavad tooted: RAL9010.

310

Sokkel: krohvipind RAL7037.

Uldised märkused:

001

Joonist vaadelda ühtse tervikuna koos seletuskirjade, jooniste, spetsifikatsioonide ning eriosade vastavate projektdokumentatsioonidega.

002

Kõik muudatused konstruktsioonide, materjalide, viimistluse ja mõõtude kõrgusmärkide ja toodete osas kooskõlastada projekteerijaga ja tellijaga.

003

Kõik mõõdud ja kõrgusmärgid kontrollida ehitusel. Mistahes ebakõlade ilmnmisel projektis / ehituses viivitamatult konsulteerida projekteerijaga.

004

Avatäidete tellimisel kontrollida: avatäidete avanemist, avade mõõtmeid.

ESPLAN

Arhitektuuri- ja inseneribüroo

Arhitekt

Lever Lõhmus

Kuupäev

2015-10-19

OÜ Esplan, rg-kood 10458912

Kopli 72

10412 Tallinn

Töö nr Staadium

Viljandi Vallavalitsus

Töö nimetus / Aadress

Ramsi lasteaia projekteerimine

Joonise nimetus

Vaade

EP10458912-0001

EL10458912-0001

FPR000302

+372 660 0750

info@esplan.ee

www.esplan.ee

ELK000024

EEP003322

E 620/2011

© Autoriõigused kaitstud

Jooniste kasutamine

ja levitamine ilma loata keelatud

Töö nr Staadium

1510 EP

Mõõtkava

1:100

Formaat

A3 420x297mm

Joonise nr

AR-4-313