
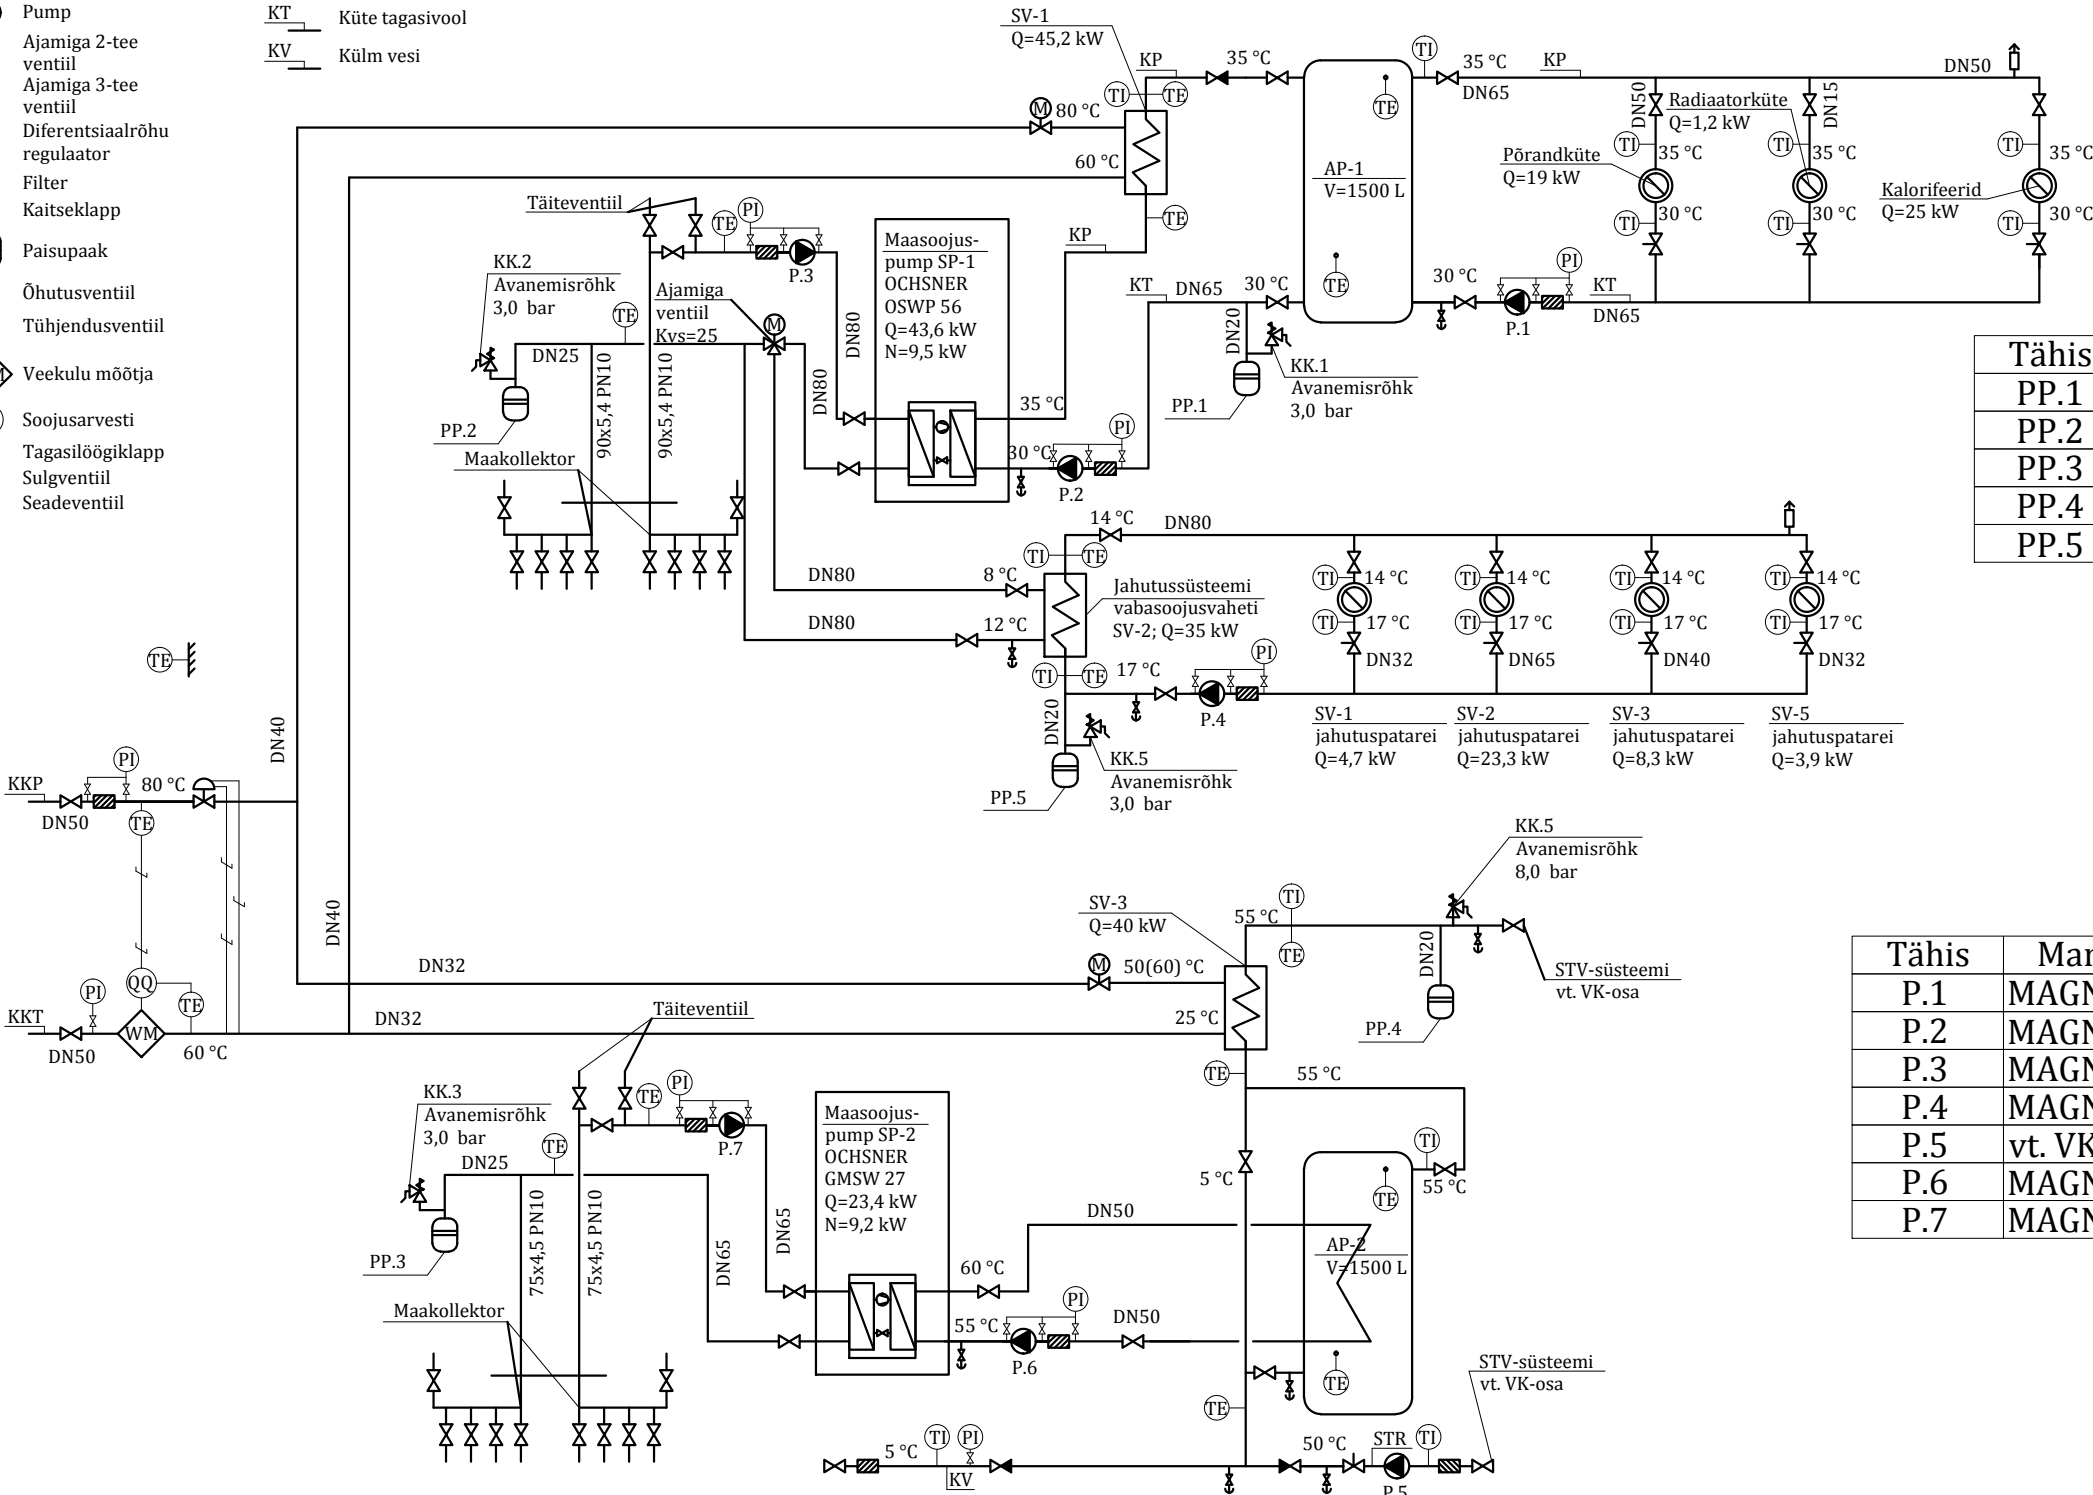


TINGMÄRGID

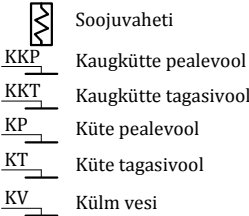

PAISUPAAKIDE ANDMED

Tähis	Mark	Maht [L]	p,eel[bar]	p,lõpp[bar]
PP.1	Flexcon C	50	1,0	3,0
PP.2	Flexcon C	80	1,0	3,0
PP.3	Flexcon C	50	1,0	3,0
PP.4	vt. VK-projekti			
PP.5	Flexcon C	4	1,0	3,0

RINGLUSPUMPADE ANDMED

Tähis	Mark	q [l/s]	H [kPa]	P [W]	Faas
P.1	MAGNA1 32-100	2,16	40	169	~1
P.2	MAGNA3 25-120	2,15	45	174	~1
P.3	MAGNA3 32-120F	3,85	50	310	~1
P.4	MAGNA3 32-120F	2,90	60	265	~1
P.5	vt. VK-projekti				
P.6	MAGNA1 25-60	1,15	35	82	~1
P.7	MAGNA1 32-100	2,10	40	169	~1

Märkused:

- Seadmed paigaldada vastavalt tootjatehase juhiste.
- Torustiku ühendused teostada koha järgi vastavalt põhimõttelisele skeemile.
- Põhimõttelise skeemi selgitust vt. dokumendist KV-3-001.
- Soojussõlme väljaehitamisel juhendada EJKÜ juhendist "Soojussõlmed. Juhised ja eeskirjad".
- Vastavalt tehnilistele tingimustele on soojusvõrgu soojuskandja temperatuurirežiim sõltuv välisõhu temperatuurist ning on kõrgeim välisõhu madalaimatel temperatuuridel.
- Soojusvõrgu soojusvahetid on dimensioneeritud arvestades võrguvee võimalikku muutuvat temperatuuri.

		OÜ Esplan, rg-kood 10458912 Kopli 72 10412 Tallinn	+372 660 0750 info@esplan.ee www.esplan.ee	EP10458912-0001 EL10458912-0001 FPR000302	ELK000024 EEP003322 E 620/2011	© Autoriõigused kaitstud Jooniste kasutamine ja levitamine ilma loata keelatud
Vastutav spetsialist E. Seinre		Tellija Viljandi Vallavalitsus			Töö nr_Staadium 1510_TP	
Projekteerija E. Seinre		Töö nimetus / Aadress Ramsi lasteaia projekteerimine Keskuse tee 3, Ramsi alevik, Viljandi vald, Viljandimaa			Mõõtkava -	
Projekteerija					Formaat A3	
Kuupäev 12.01.2016		Joonise nimetus Kütte põhimõtteline skeem			Joonise nr KV-4-001	