


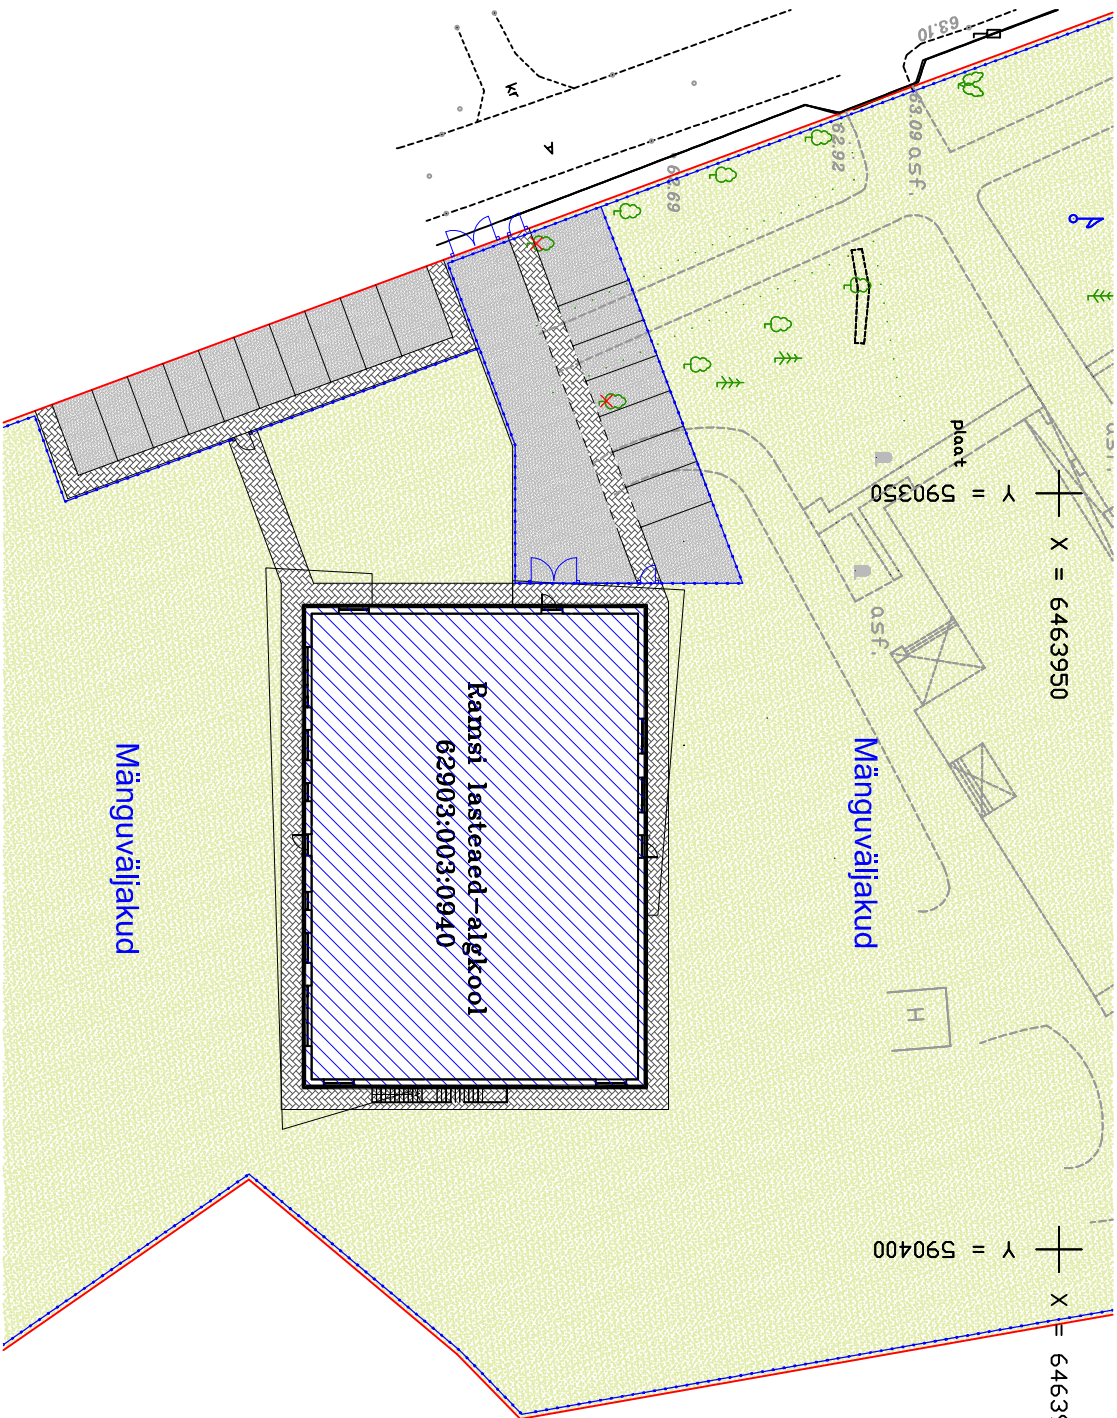

TINGMÄRGID.

- Juurdepääs krundile / hoonesse
- Krundid piir
- Projekteeritav hoone
- Proj. murukate
- Proj. asfaltkate
- Proj. betoonkivi sillutis
- Ol. olev metallaad
- Ol. olevad jälg- ja sõiduväravad
- Ol.olev kõrghaljastus

TEHNILISED NÄITAJAD

Krundid pindala	13700m²
Hoone ehitusala pind	848,5m²
Hoone netopind	1239,4m²
Hoone brutopind	1437,4m²
Hoone maht	5030m³
Hoone tulepüsisvusklass	TP1
Hoone korruselisus	2

Reg. nr: 1112474	OBJEKT NIMETUS
Laki tn. 5, 10621 Tallinn	Ramsi Lasteaed
web: www.sma.ee	OBJEKT ADDRESS
e-mail: info@sma.ee	Keskuse tee 3, Ramsi alevik, Viljandimaa
tel: +372 6 555 480	
fax: +372 6 100 540	
Projekteerimine: EEP 000543	
Ornamendilõik: EED 000611	



Vastutav arhitekt / Autor	Veiko Tein
Arhitekt / Autor	Maia Grimiltht
TÖÖ nr:	34-14
STAADIUM	Eskiis
KUIPÄEV	22.09.14
MODIFIKA	
JOOINISE TÄHIS	A-1.1

Asendiplaani skeem