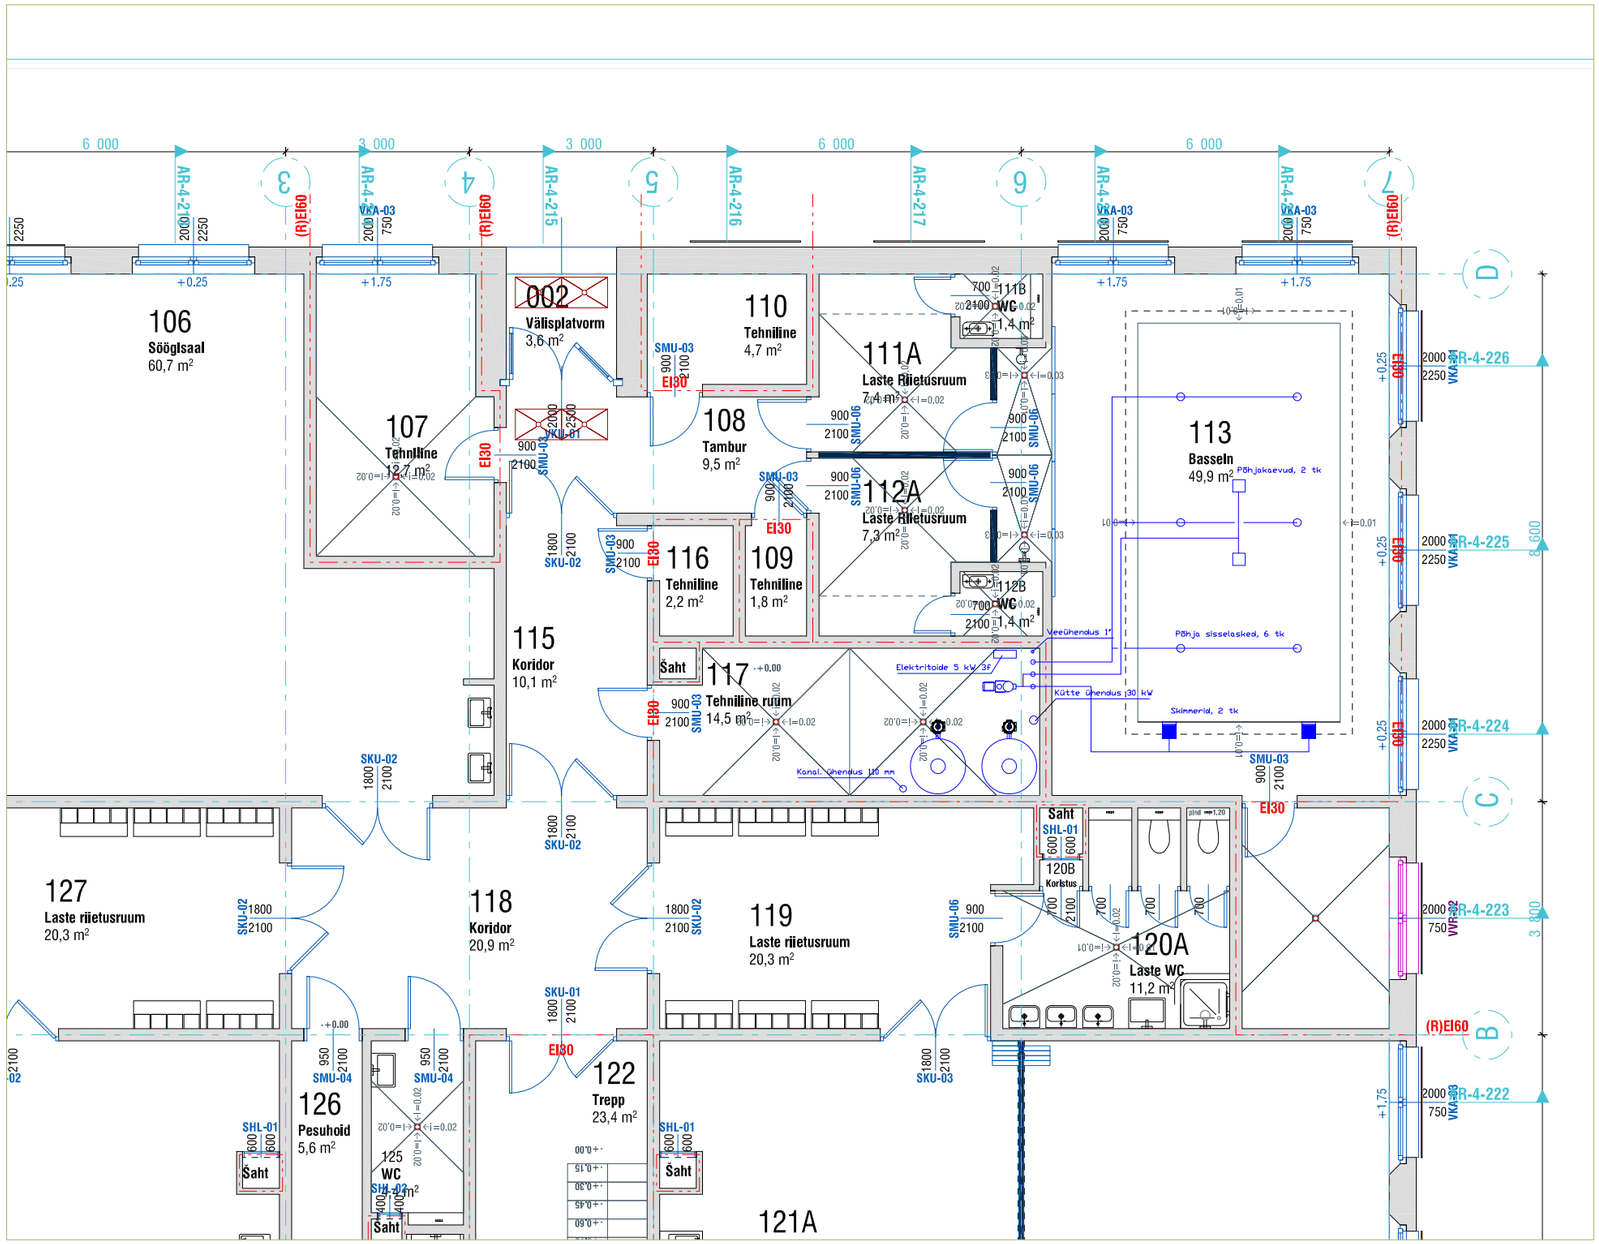

Tellija: **Elstar OÜ**		Objekt: **Ramsi lasteaed**	
Joonis: **Lastebasseini seadmete ja VK torude paigutus**			
Kuupäev:	23.11.2015	Mõõt:	Leht 1
Teostus:	Nimi	Allkiri	
Projekteeris:	P. Nõmmeots		
Kontrollis:	A. Aedla		

BASSEINITEHNIKA AS
Pärnu mnt 139 E/ 12
11317 Tallinn, Estonia
tel +372 605 5430
faks +372 605 5433