


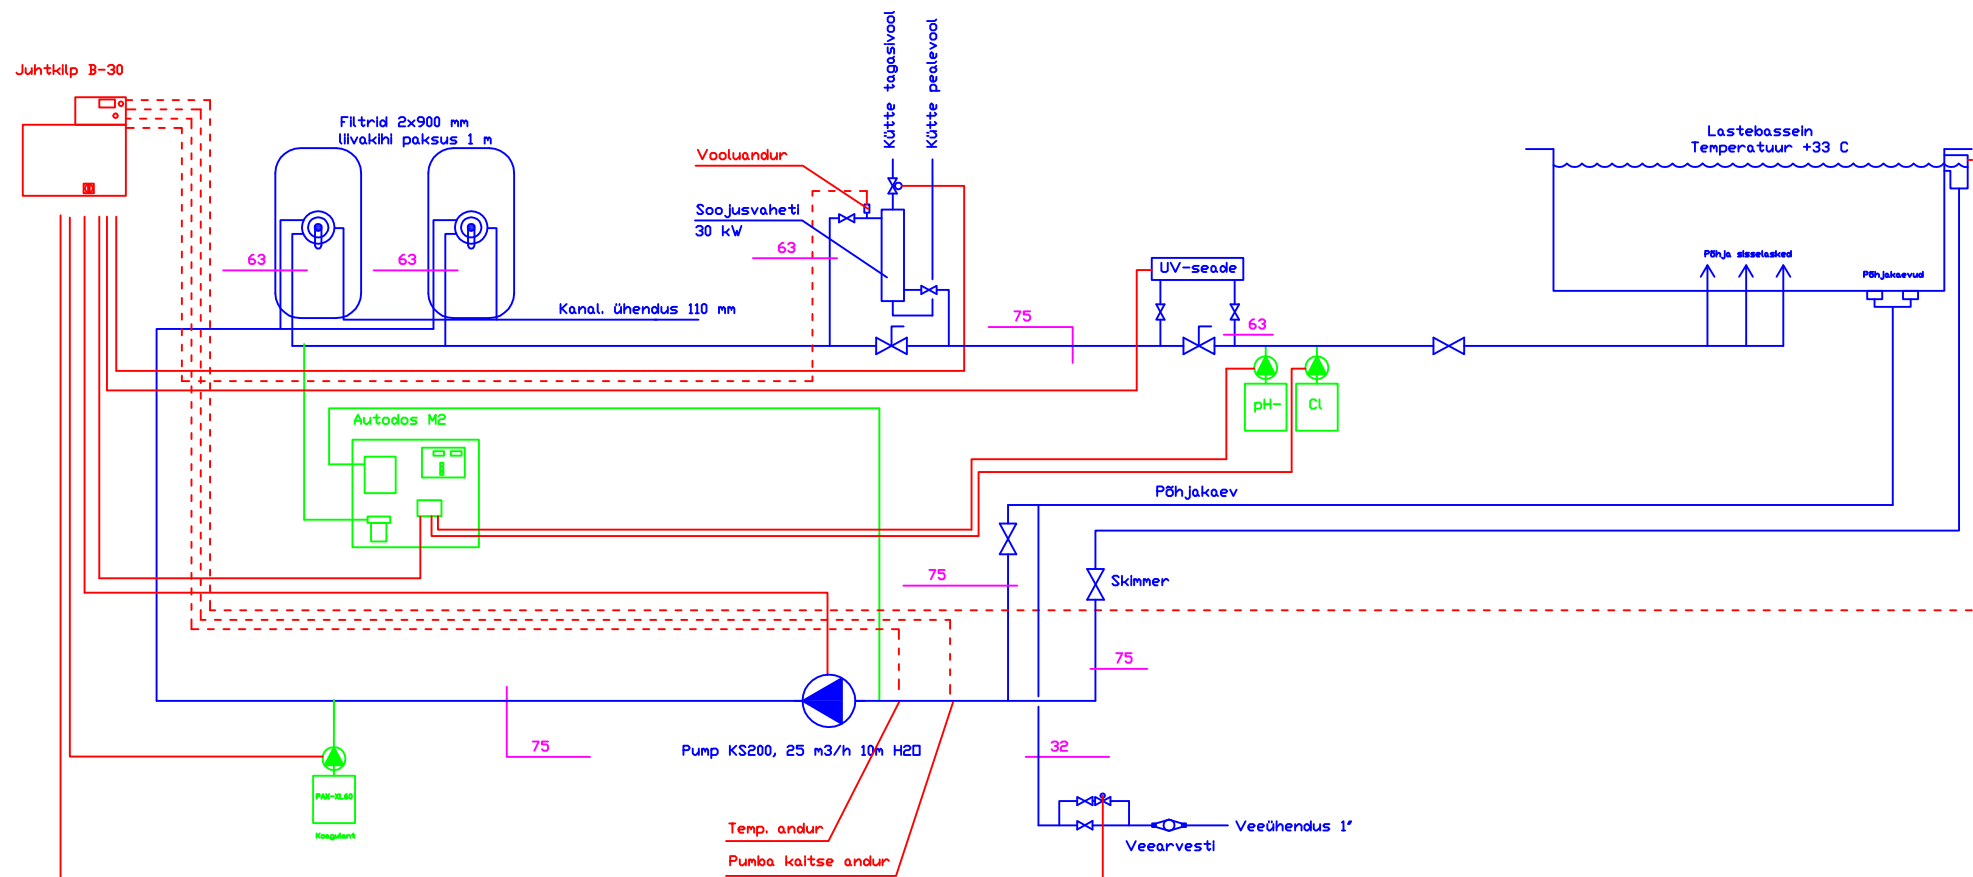

TINGIMARGID:

- Basseini teholoogiline torustik
- Basseini teholoogilised elektrisüsteemid
- Basseini teholoogilised doseerimissüsteemid
- Liblikentill
- Ventill
- Veearvesti
- Mudafilter
- Elektromagnetventill

Tellija: <i>Elstar OÜ</i>			Objekt: <i>Ramsi lasteaed</i>		
Joonis: <i>Lastebasseini põhimõtteline skeem</i>					
Kuupäev:	23.11.2015	Mõõt:		Leht 1	Leht 2
Teostus:	Nini	Altkiri	 BASSEINITEHNIKA AS		
Projekteeris:	P. Nõmmeots				
Kontrollis:	A. Aedla				
			Pärnu mnt 139 E/ 12 11317 Tallinn, Estonia tel +372 605 5430 faks +372 605 5433		