


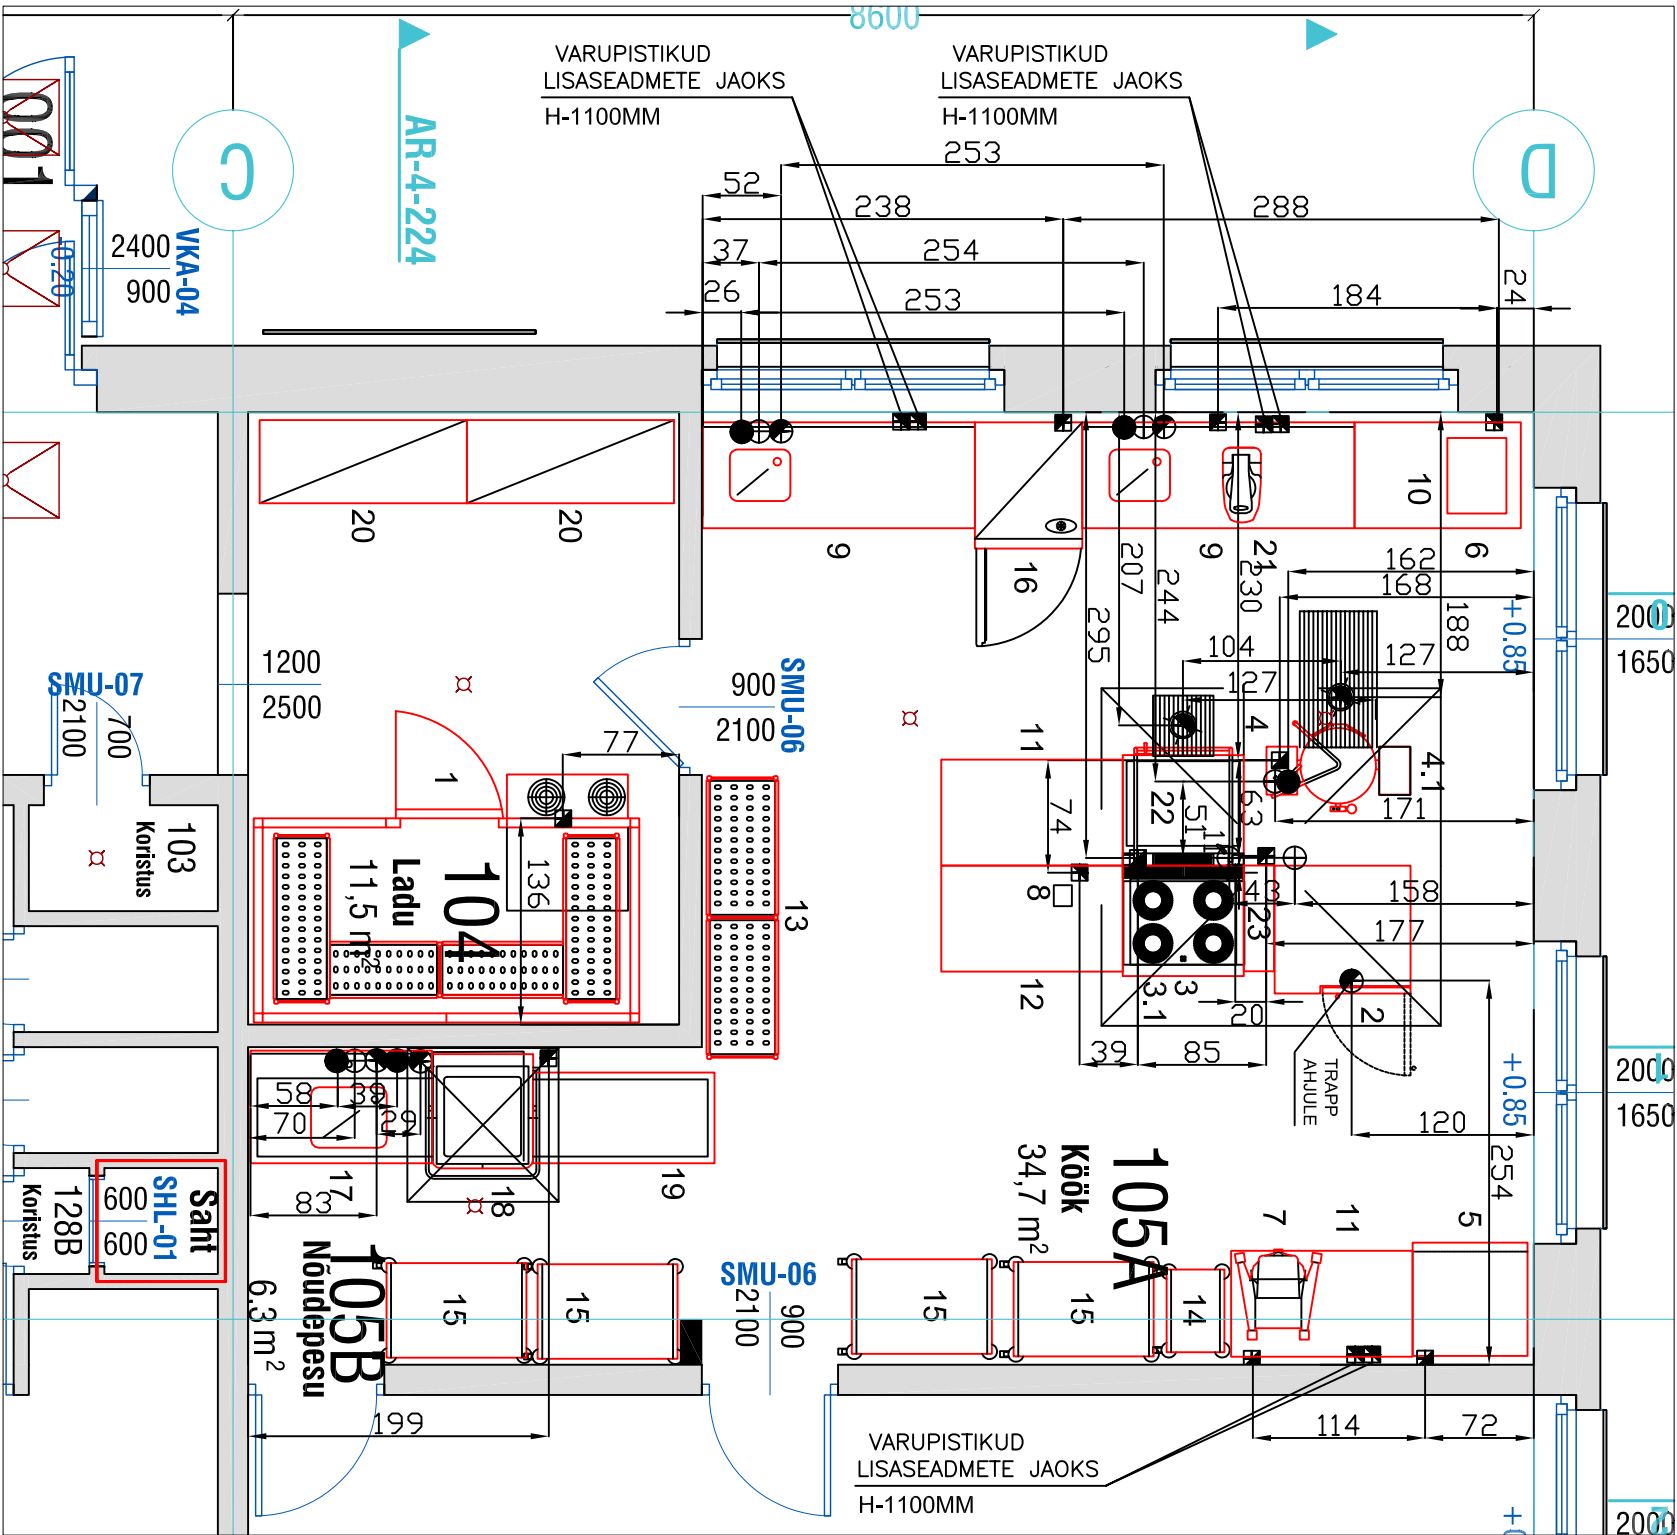

SEADMETE LOETELU						
Pos	Tk	Kood	Nimetus	Laius	Sügavus	Kõrgus
KÕÕGIPLOKK:						
1	1	102234	KÜLMKAMBER -2+8°C MONOBLOKIGA	2550	1350	2150
1.1	1	137100	KÜLMKAMBRIRIIULID	1	373	1550
2	1	267200	ELEKTRILINE KOMBIAH(1) 6 GN 1/1 LW	888	915	808
2.1	1	922195	ALUS AHJULE10X1/1GN	891	762	803
3	1	371021	INDUKTSIOONPLIIT 4 TSOONIGA	800	730	250
3.1	1	371113	ALUS PLIIDILE	800	550	600
4	1	232186	KALLUTATAV ELEKTRIKEEDUKATEL	948	660	900
4.1	1	928000	VASAK JALGPILAR KATLALE	319	206	901
5	1	726620	KIIRJAHUTI 15KG GN1/1	760	760	970
6	1	EVP30	VAAKUMPAKENDAJA	390	502	345
7	1	601998	PLANEETIARMIKSER	454	606	700
8	1	603547	SAUMIKSER	138	120	765
9	2	132307	TÕÕLAUD VALAMUGA	1800	700	1000
10	1	132001	TÕÕLAUD ALUSRIILUGA	1100	700	900
11	2	132002	TÕÕLAUD ALUSRIILUGA	1200	700	900
12	1	132002	TÕÕLAUD ALUSRIILUGA	1200	700	900
13	1	137042	PÕRANDARIILUL 4 TASAPINNAGA	1872	475	1700
14	1	361252	7 GN 1/1 NÕUDE KÄRU	452	617	830
15	4	361204	2-TASANDILINE KÄRU	995	695	916
16	1	727294	SÜGAVKÜLMKAPP, 670 l -22,-15°C	710	837	2050
17	1	865309	EELPESULAUD KUPPELNÕUDEPESUMASINALE	1200	720	880
18	1	505071	KUPPELNÕUDEPESUMASIN ,80kh	746	755	1549
19	1	865303	JÄRELAUD NÕUDEPESUMASINALE	1200	600	910
20	2	137002	PÕRANDARIILUL	1370	550	2000
21	1	603311	JUURVILJATÜKELDAJA	252	500	502
22	1	371182	KALLUTATAV PRAEPANN, 60 l	800	730	850
23	1	TL	TÕÕLAUD	200	700	900

TINGMÄRGID JOONISEL:

- ELEKTER
- SOE VESI
- KÜLM VESI
- KANALISATSIOON



Electrolux

PÄRNU MNT.153 – 11624 TALLINN – TEL. 6650040

PROJEKT. NIMI A.TEELEM KUUPÄEV 27.11.15

RAMSI LASTEAED

KÕÕGIPLOKI TEHNOLOOGLINE PLAAN

MOÕT: 1:50 JOONISE NR: 796 LEHT NR: 2 PROFISEADMETE DIVISJON