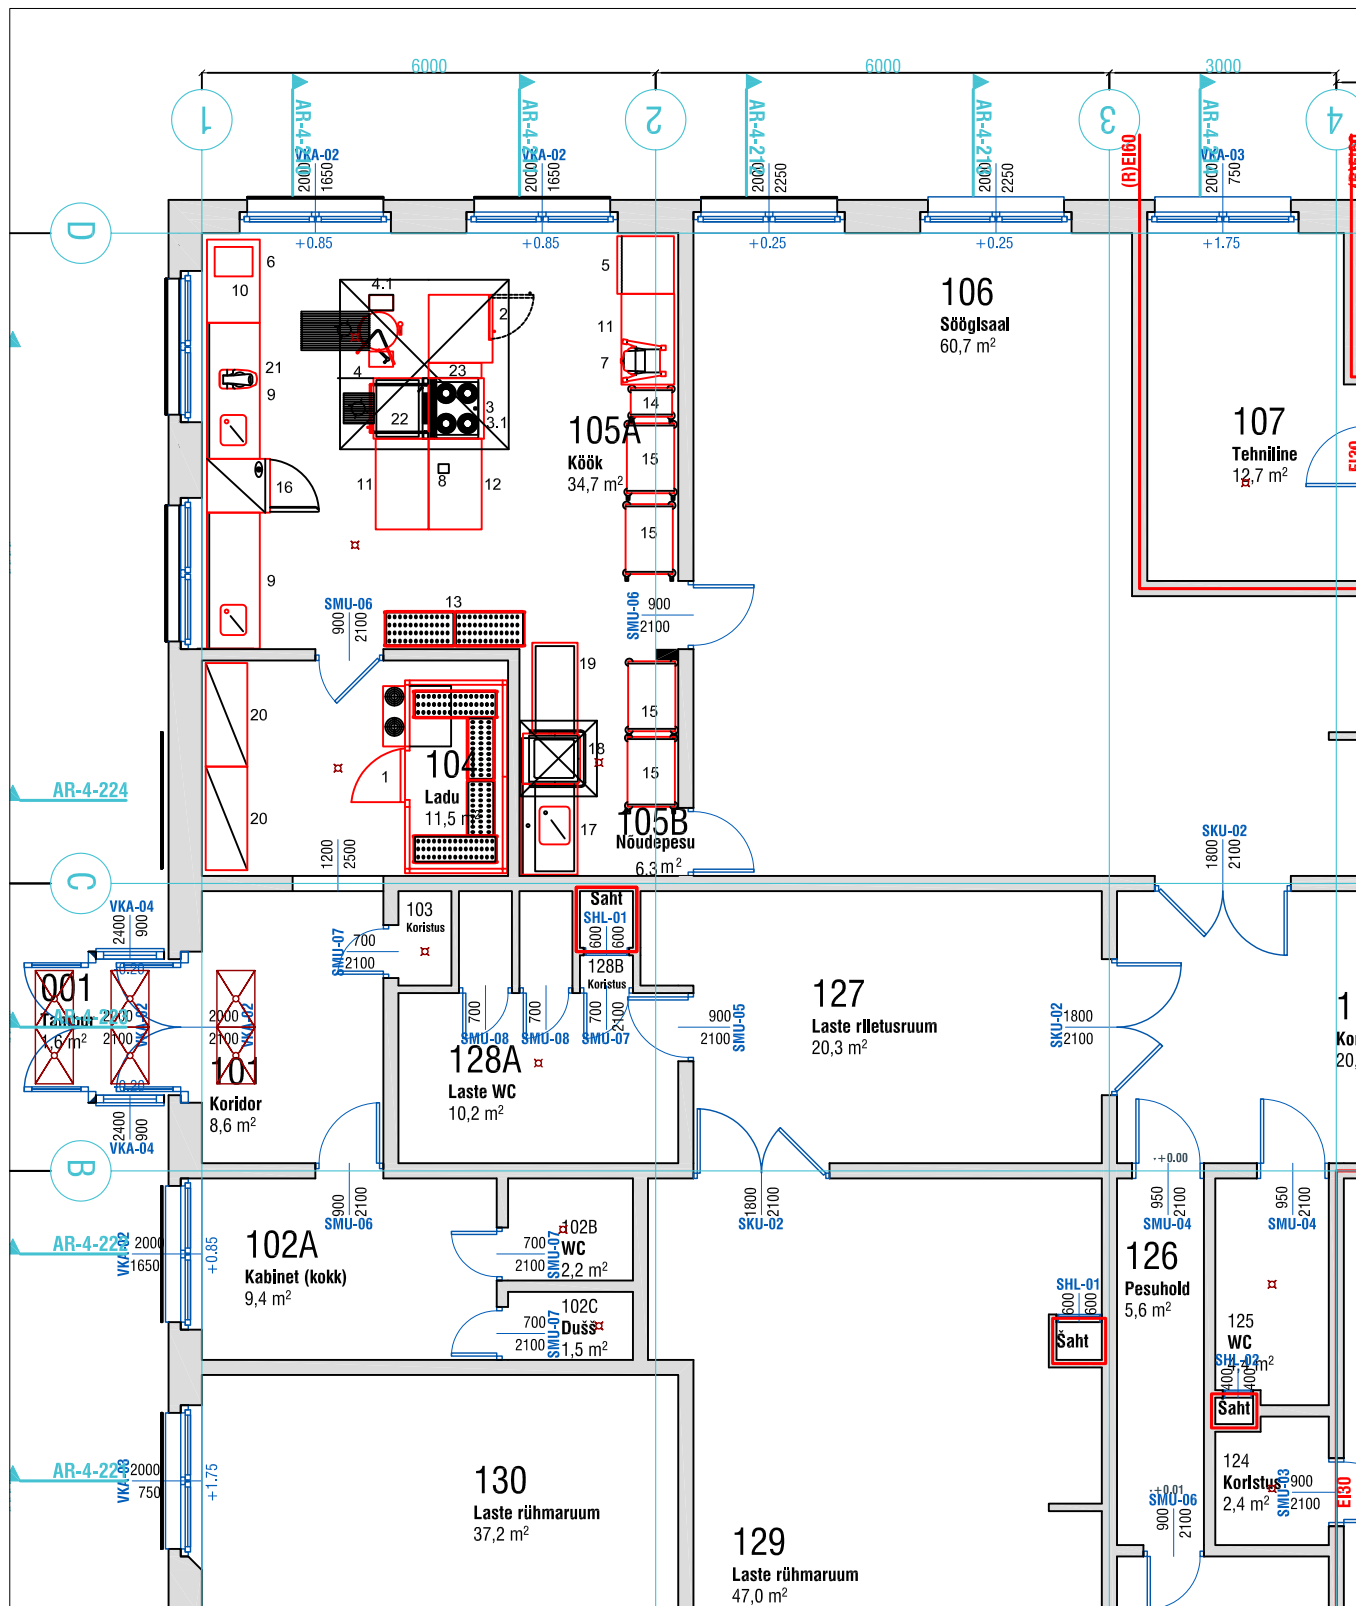


Electrolux

PÄRNU MNT.153 – 11624 TALLINN – TEL. 6650040

RAMSI LASTEAE

KÖÖGIPLOKI TEHNOLOOGILINE PLAAN

PROJEKT.	NIMI	KUUPÄEV	MÖÖT:	JOONISE NR:	LEHT NR:	PROFISEADMETE	DIVISJON
A.TEELEM		27.11.15	1:100	677	1		