


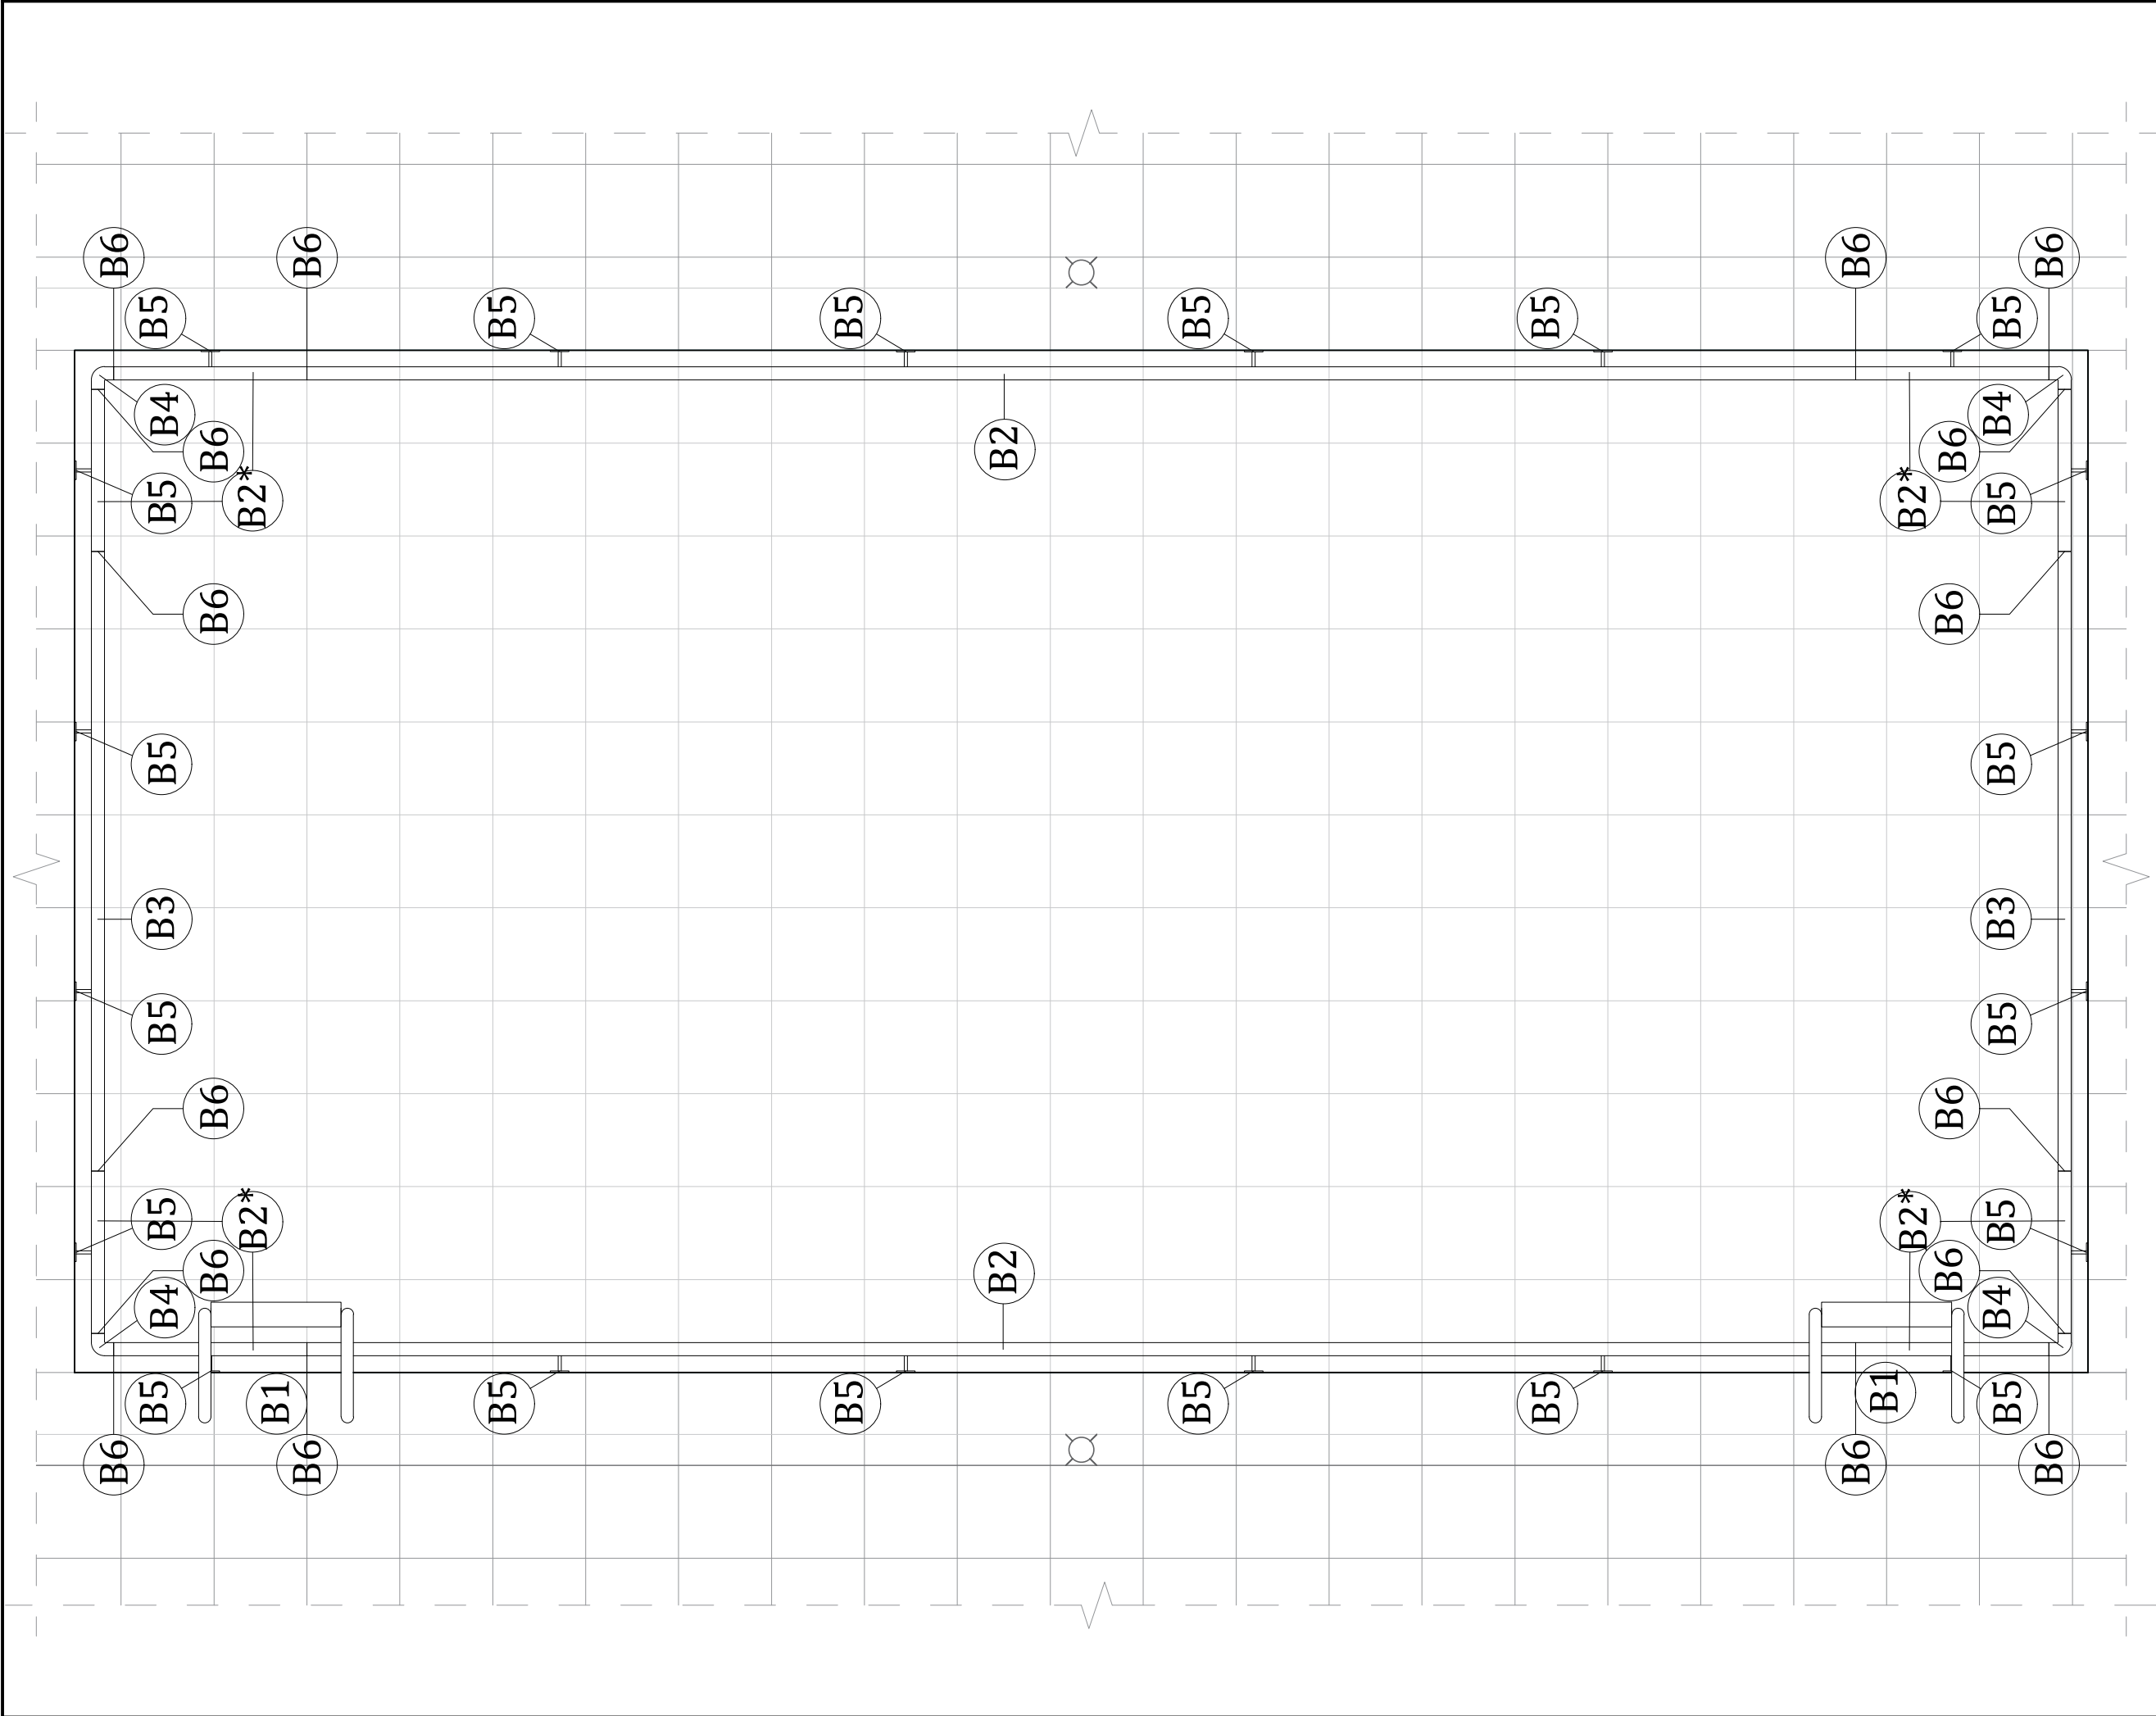

- 001** Joonist vaadelda ühtse tervikuna koos seletuskirjade, jooniste, spetsifikatsioonide ning eriosade vastavate projektdokumentatsioonidega.
- 002** Kõik muudatused konstruktsioonide, materjalide, viimistluse ja mõõtude kõrgusmärkide ja toodete osas kooskõlastada projekteerijaga ja tellijaga.
- 003** Kõik mõõdud ja kõrgusmargid kontrollida ehitusel. Mistahes ebakõlade ilmnemisel projektis / ehituses viivitamatult konsulteerida projekteerijaga.
- 004** Avatäidet tellimisel kontrollida: avatäidet avanemist, avade mõõtmeid.

Üldised märkused:

	OÜ Esplan, rg-kood 10458912 Kopli 72 10412 Tallinn		+372 660 0750 info@esplan.ee www.esplan.ee	EP10458912-0001 EL10458912-0001 FPR000302	ELK000024 EEP003322 E 620/2011	© Autoriõigused kaitstud Jooniste kasutamine ja levitamine ilma loata keelatud
	Vastutav spetsialist Lever Lõhmus	Tellija Viljandi Vallavalitsus		Töö nr. Staadium 1510_TP		
	Projekteerija Ainiki Niinelaid	Töö nimetus / Address Ramsi lasteaia projekteerimine		Mõõtkaava 1:20	Formaat A3	Joonise nr SA-4-801
Projekteerija		Joonise nimetus Basseini lisad		Koopäev 2015-12-07		