



HQ-1 pealtvaade
M 1:20

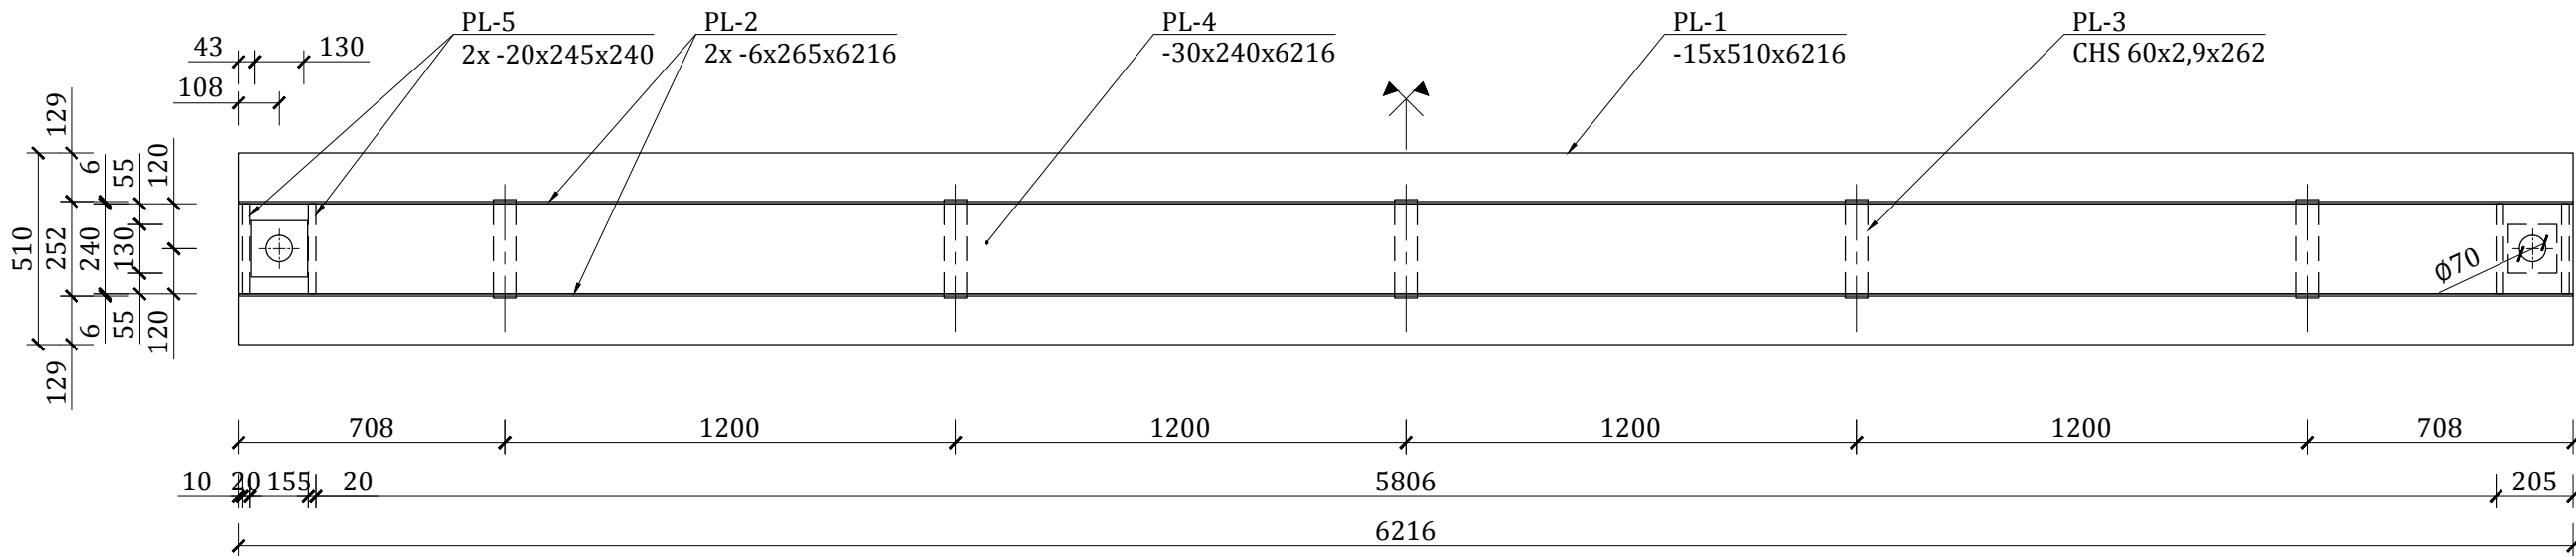

HQ-1 ristlõige
M 1:10

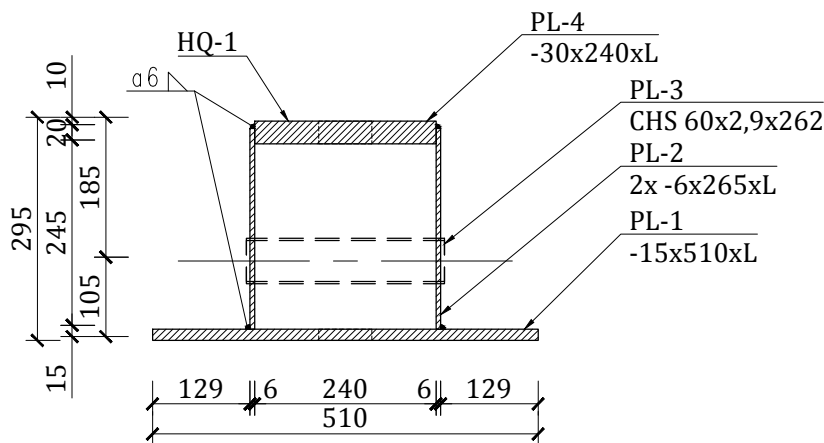

HQ-1 TERASE KOKKUVÕTE								
TÄHIS	NIMETUS	TÄHIS	KOGUS tk	PIKKUS mm	STANDARD	ÜHIK	HULK	MÄRKUS
PL-1	lehtteras	-15x510	1	6216		kg	374	S355
PL-2	lehtteras	-6x265	2	6216		kg	155	S355
PL-3	toruprofiil	60x2,9	5	262	EN10219	kg	6	S355
PL-4	lehtteras	-30x240	1	6216		kg	352	S355
PL-5	lehtteras	-20x245	4	240		kg	37	S355
PL-6	lehtteras	-10x150x150	2			kg	3,5	S355
					Kokku:	kg	927,5	

MÄRKUSED:

- Kõik mõõdud on millimeetrites
- Kasutatakse terast S355
- Teraskonstruksioonide pinnatöötlus vastavalt keskkonnaklassile C1 (ISO/FDIS 12944)
- Keevisd teha teraseklassile vastavate materjalidega. Tähistamata keevisd teha võrdtugevad liite kõige nõrgema elemendiga. Keevisõmbluse kvaliteediklass standardi EN ISO 25817 kohaselt C
- Tala alumine terasleht katta kipsplaadiga R60 saavutamiseks
- HQ-tala tulekaitseks kaetakse ta kahekordse tulekindla kipsplaadiga
- Tala tuleb montaaži ajal toetada kuni monolitiseerimisbetoon on saavutanud 70% oma tugevusest
- Spetsifikatsiooni ja joonise lahknevuse korral lugeda õigeks joonistel esitatu
- Dokumentatsiooni kasutaja kohuseks on kontrollida projektis esitatud plaanidel, skeemidel ja tabelites esitatud dimensioone, materjalide ja elementide koguseid. Hiljem avastatud erinevused ei anna õigust pretensioonide esitamiseks
- Ehitusfirma kohustuste hulka kuulub ehitaja poolt teostatud uute lahenduste kooskõlastamine projekterijaga

 OÜ Esplan, rg-kood 10458912 Kopli 72 10412 Tallinn +372 660 0750 info@esplan.ee www.esplan.ee EP10458912-0001 EL10458912-0001 FPR000302 ELK000024 EEP003322 E 620/2011 © Autoriõigused kaitstud Jooniste kasutamine ja levitamine ilma loata keelatud			Vastutav spetsialist P. Põder		Tellija Viljandi Vallavalitsus		Töö nr. Staadium 1510_TP	
Projekteerija J. Saar			Projekteerija		Töö nimetus / Aadress Ramsi lasteaia projekteerimine		Mõõtkava 1:20; 1:10	
Koopäev 11.01.2016			Joonise nimetus Keevistala HQ-1		Keskuse tee 3, Ramsi alevik, Viljandi vald, Viljandimaa		Formaat A3	
							Joonise nr EK-4-301	