



Tuulekoja nurgapostide asukohad

M 1:50

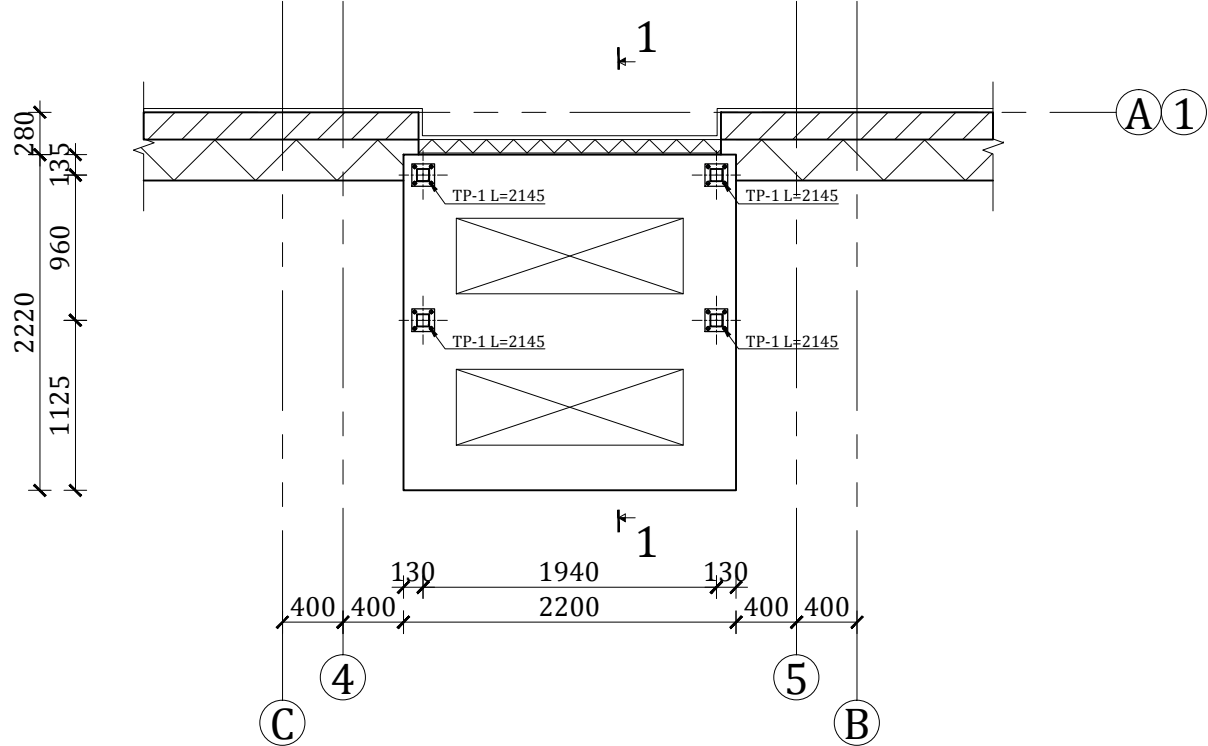


Tuulekoja teraselemendid

M 1:50

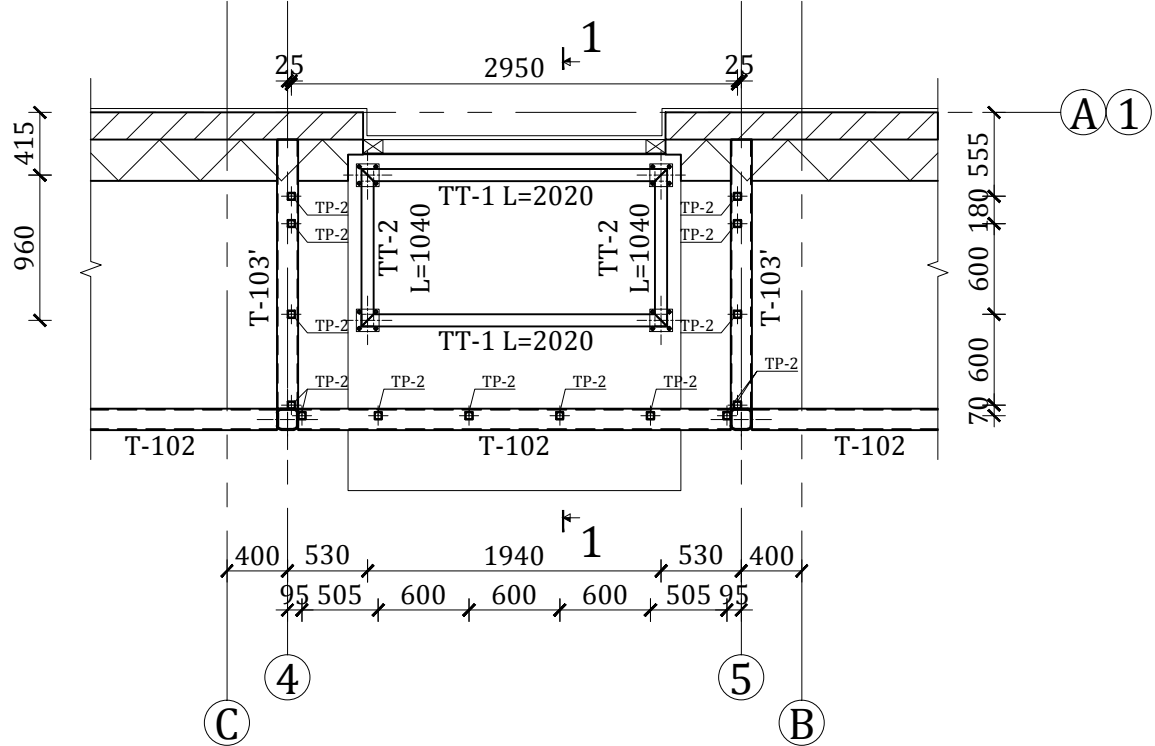


Tuulekoja katuse talad

M 1:50

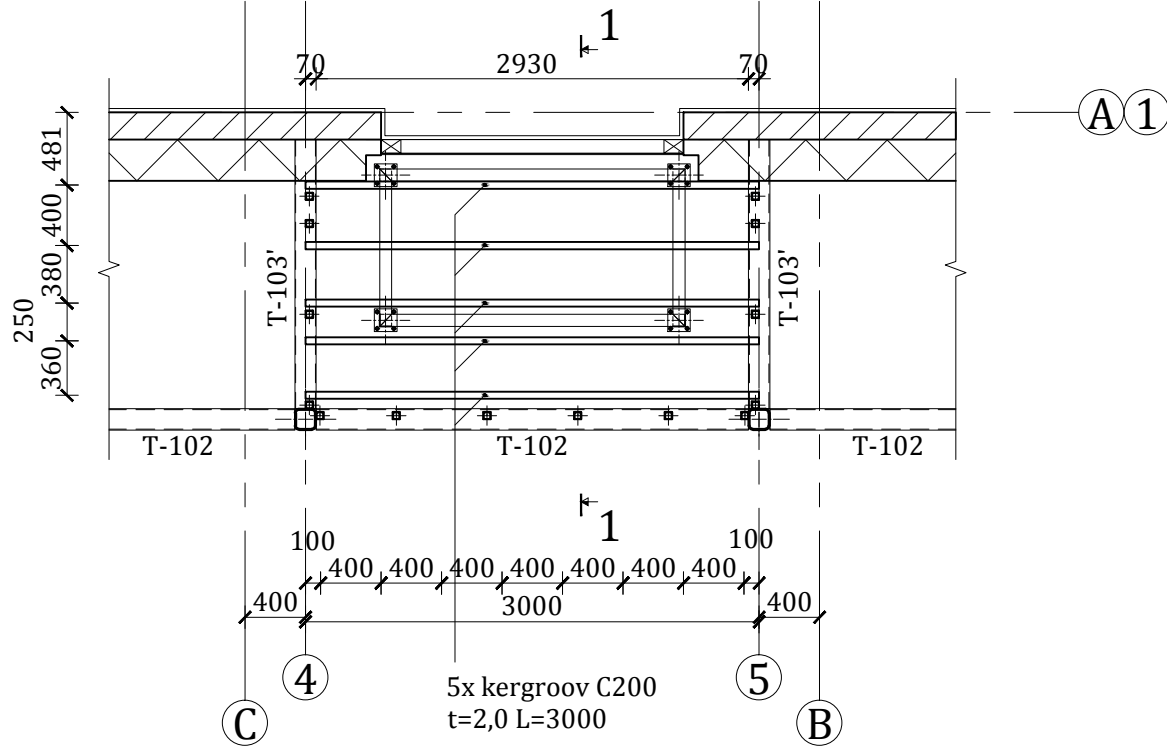

Lõige 1-1

M 1:20

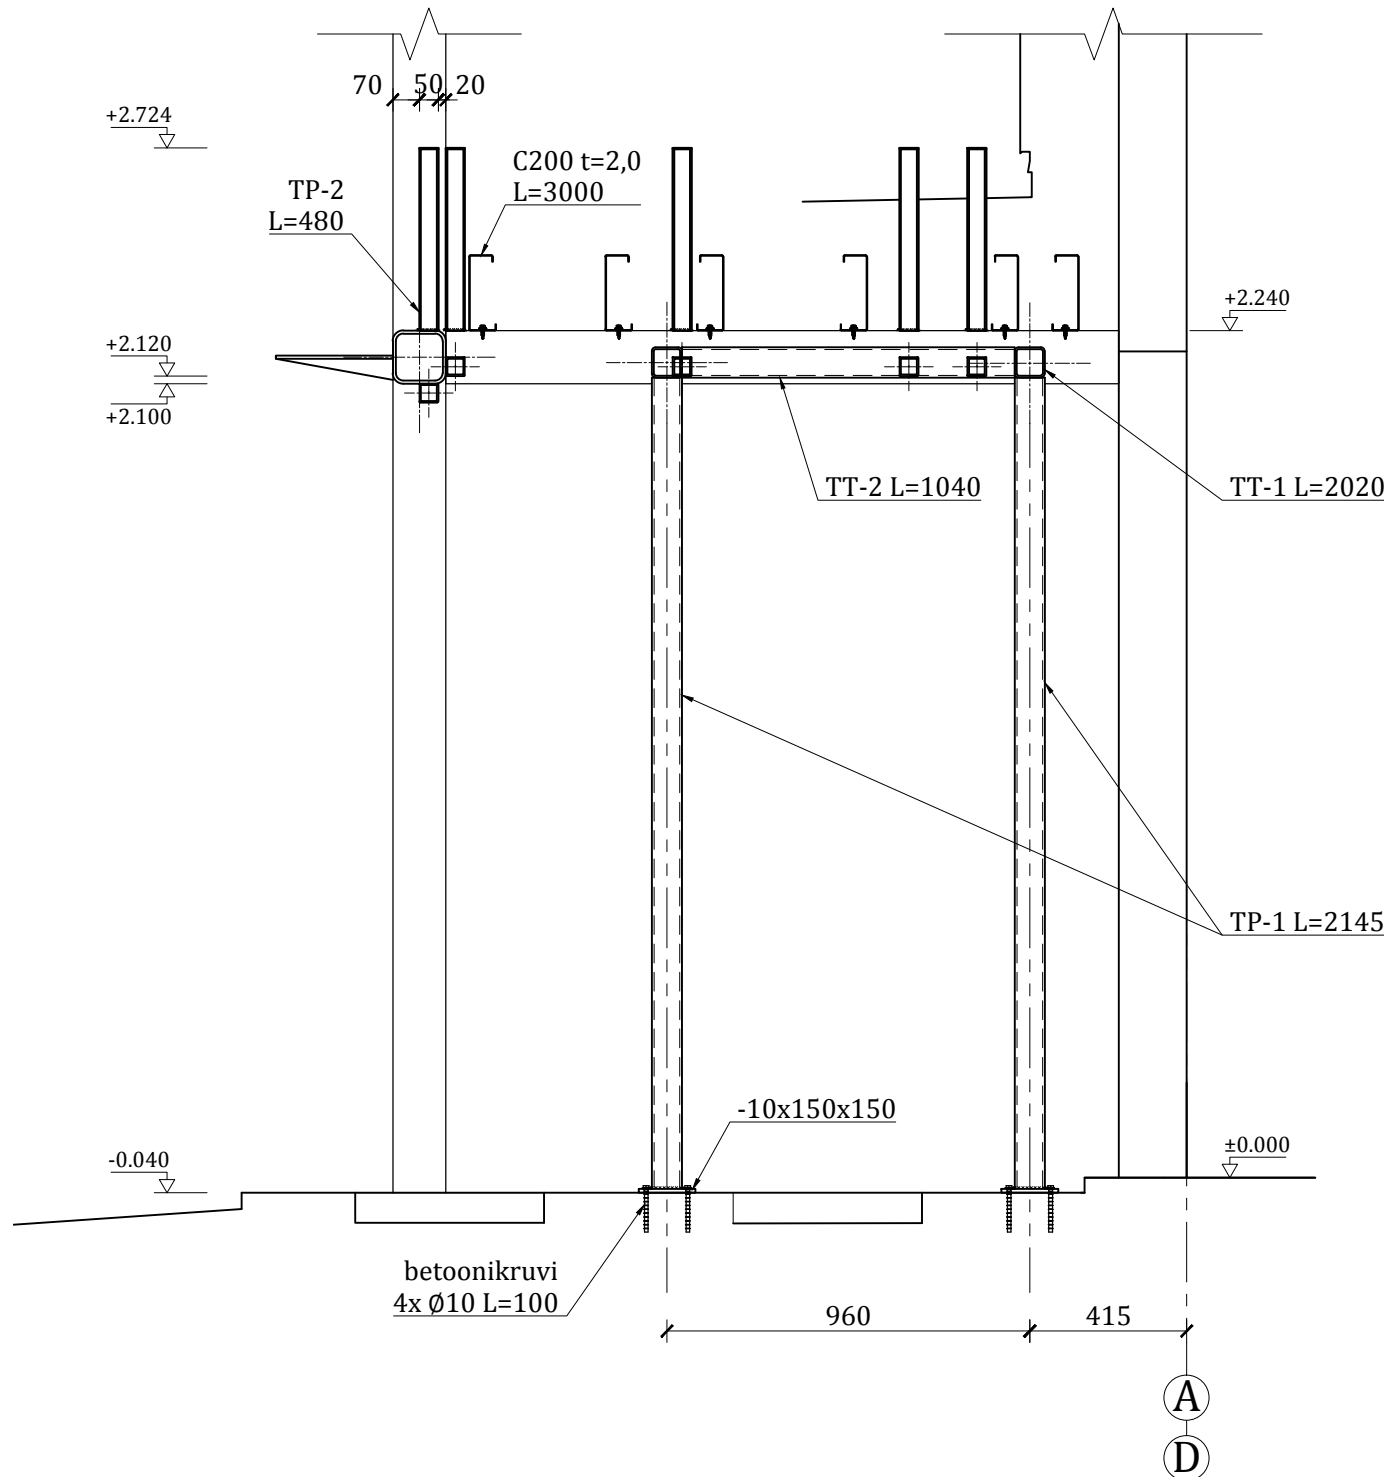

MATERJALIDE KOKKUVÕTE ÜHE TUULEKOJA KOHTA								
TÄHIS	NIMETUS	TÄHIS	KOGUS tk	PIKKUS mm	STANDARD	ÜHIK	HULK	MÄRKUS
TP-1	nelikanttoru	80x80x6	4	2145	EN10219	kg	114,1	S355
TP-2	nelikanttoru	50x50x4	14	480	EN10219	kg	36,6	S355
TT-1	nelikanttoru	80x80x6	2	2020	EN10219	kg	53,7	S355
TT-2	nelikanttoru	80x80x6	2	1040	EN10219	kg	27,7	S355
	lehtteras	-10x150x150	4			kg	7,07	
	kergrüü	C200 t=2,0	5	3000				
	betonikruvi	Ø10 L=100	16					
					Kokku:	kg	239	

MÄRKUSED:

- Kõik kõrgused on suhtelised, millele vastab ±0.000=62.50 ABS
- Kõik mõõdud on millimeetrites
- Teraskonstruktsioonide pinnatöötlus vastavalt keskkonnaklassile C3 (ISO/FDIS 12944)
- Kinnituselemendid peavad olema kuumtsingitud
- Keevisel teha teraseklassile vastavate materjalidega. Kõik joonisel näitamata liited on keevisliited, mille kõrgus a= liidetavate elementide väikseima seinapaksusega. Keevisõmbluse kvaliteediklass standardi EN ISO 25817 kohaselt C
- Teraskonstruktsioonid katta krundina kahekordse alküüdvärvi kihiga, millede kogupaksus on minimaalselt 80µm, kattevärvi kasutada 3 kihti alküüdvärvi minimaalse kogupaksusega 120 µm
- T-102 ja T-103' on varjestusraami elemendid (vt joonised EK-4-401..EK-4-411)
- Tuulekoja terviklahendus on esitatud arhitektuurses osas
- Spetsifikatsiooni ja joonise lahknevuse korral lugeda õigeks joonistel esitat u
- Dokumentatsiooni kasutaja kohuseks on kontrollida projektis esitatud plaanidel, skeemidel ja tabelites esitatud dimensioone, materjalide ja elementide koguseid. Hiljem avastatud erinevused ei anna õigust pretensioonide esitamiseks
- Ehitusfirma kohustuste hulka kuulub ehitaja poolt teostatud uute lahenduste kooskõlastamine projekteerijaga

		OÜ Esplan, rg-kood 10458912 Kopli 72 10412 Tallinn		+372 660 0750 info@esplan.ee www.esplan.ee	EP10458912-0001 EL10458912-0001 FPR000302	ELK000024 EEP003322 E 620/2011	© Autoriõigused kaitstud Jooniste kasutamine ja levitamine ilma loata keelatud
Vastutav spetsialist P. Pöder	Tellijä Viljandi Vallavalitsus	Töö nr. Staadium 1510_TP					
Projekteerija J. Saar	Töö nimetus / Aadress Ramsi lasteaia projekteerimine	Mõõtka 1:50; 1:20					
Projekteerija	Keskuse tee 3, Ramsi alevik, Viljandi vald, Viljandimaa	Formaat A2					
Kuupäev 27.11.2015	Joonise nimetus Tuulekoda	Joonise nr EK-4-307					