
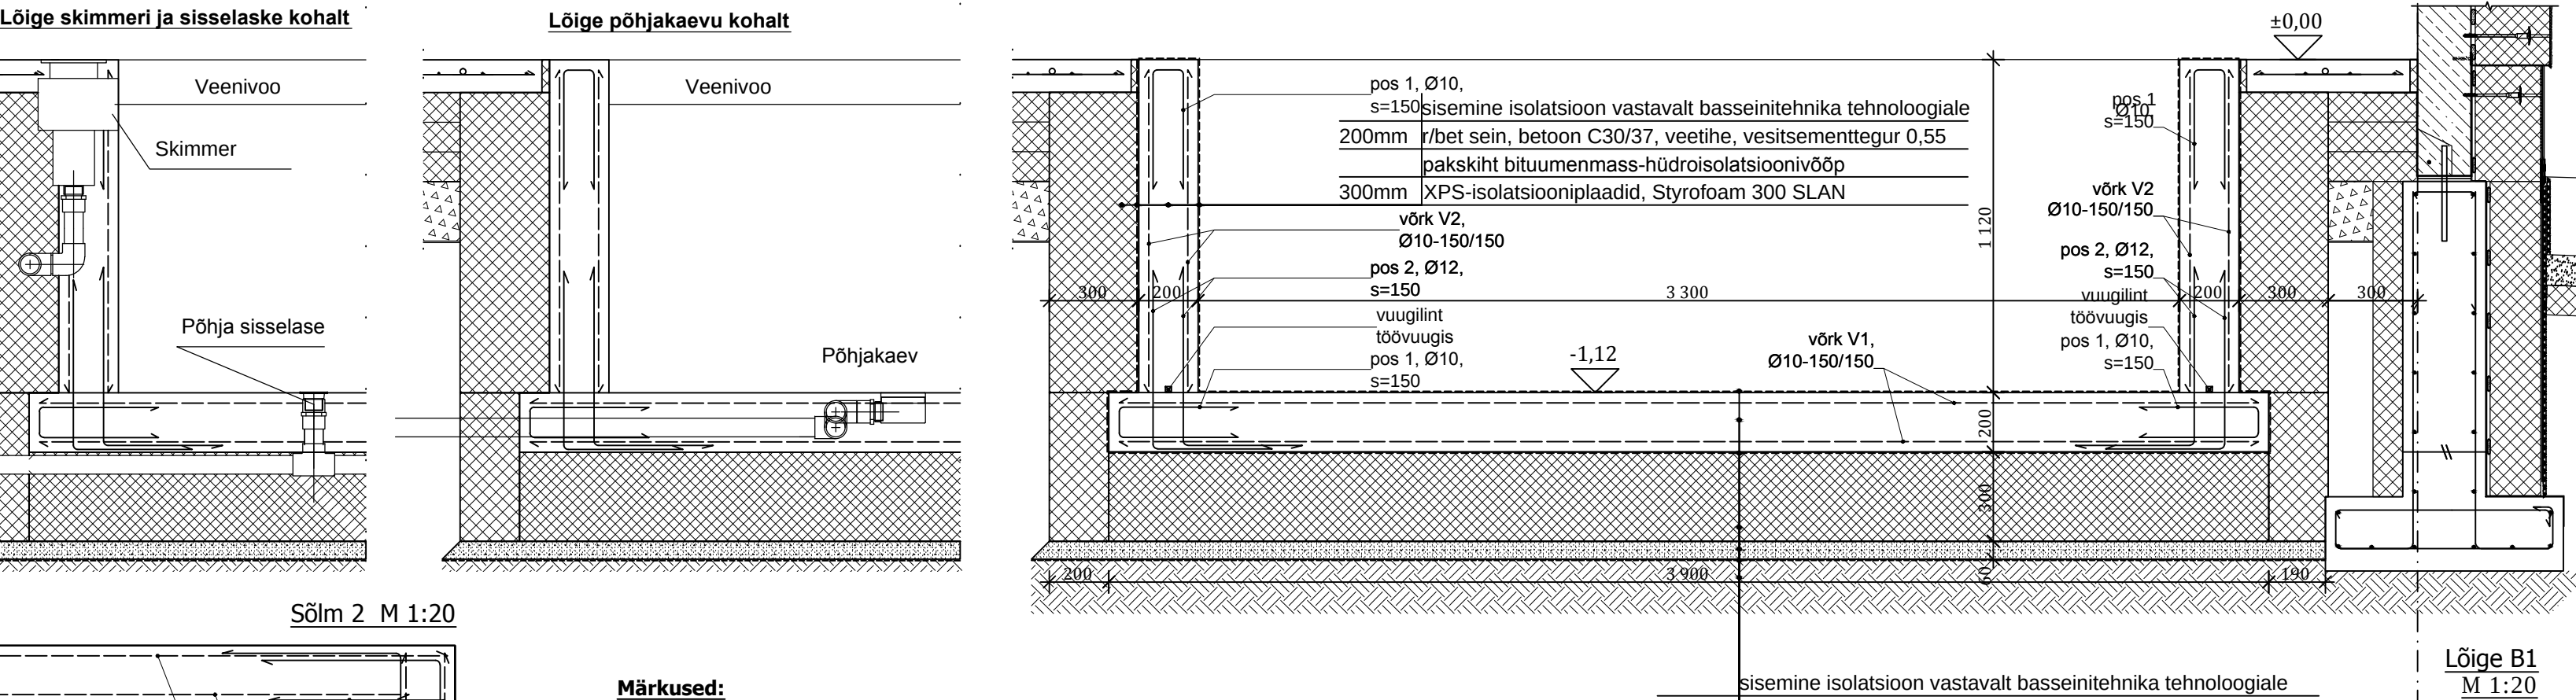


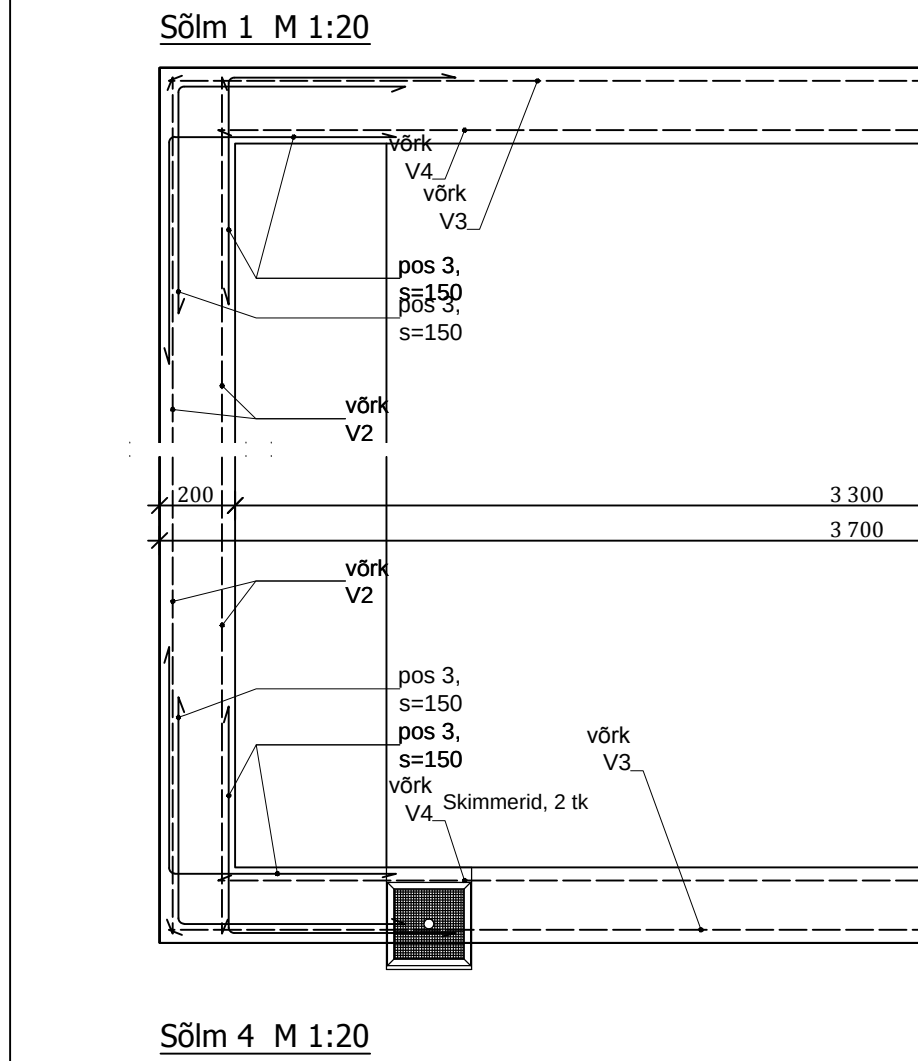

- ### **Märkused:**
1. Kõik kõrgused on suhtelised, millele vastab $\pm 0.000 = 62.50$ ABS
 2. Armatuuri betoonkaitsekiht on min 35mm.
 3. Sõlmedes 1 - 4 on vardad pos 1 ja pos 2 tinglikult näitamata.
 4. Vundamendisüvendi rajamisel vältida sademevete kogunemist süvendisse, et mitte rikkuda aluspinnase looduslikku struktuuri.
 5. Kasutada armatuuri A500HW, armatuurvarraste ülekate 40Ø mm, võrkude puhul ülekate 2 võrgusilma.
 6. Basseini põhjaplaadi ja seinte betooni tugevusklass C30/37, keskkonnaklass XC4.
 7. Basseini ehitamisel (põhja min kalded, tehnoloogilised läbiviigid jms) arvestada basseinitehnika tehnoloogiliste ja ehituslike nõuetega.
 8. Basseini sisepindade töötlemine (tasandussegude valik, betoonpinna immutamine vms) ja katmine sõltub valitud viimistluse tüübist, vt basseini tehnoloogia.

Basseini veetõke ja plaatimine MAPEI toodetega (detailne kirjeldus vt MAPEI tööjuhist):

1. Basseini betoorivalu peab olema vähemalt 3 kuud vana (soovitav 6 kuud).
 2. Puhastatud betoonpinnad silutakse ja põrandale antakse vajadusel kaldeid (trappide suunas) NIVOPLAN + PLANICRETE seguga.
 3. Veetõke tehakse MAPELASTIC seguga, vähim pakus kahekordsel katmisel 2mm. Esimesele kihile asetatakse klaaskiudvõrk (märjale pinnale), teine kiht kantakse selliselt, et võrk jääks täielikult segu sisse.
 4. Nirkades nurgalint MAPEBAND, läbiviikudes teibid MAPETAPE.
 5. Plaatimine tehakse GRANIRAPID seguga, vuukide täitmiseks kasutatakse KERAPOXY vuugiseguga.
- Töövõtja võib valida ka mõne teise tooteseeria koos vastavate tööjuhistega, valik kooskõlastada Tellijaga.

		OÜ Esplan, rg-koode 10458912 Kopli 72 10412 Tallinn		+372 660 0750 info@esplan.ee www.esplan.ee		EP10458912-0001 EL10458912-0001 FPR000302		ELK000024 EEP003322 E 620/2011		© Autoriõigused kaitsitud Joonistuse kasutamine ja levitamine ilma loata keelatud	
Vastutav spetsialist P. Pöder		Tellija Viljandi Vallavalitsus						Töö nr. Stadium 1510_TP			
Projekteerija P. Rosenberg		Töö nimetus / Address Ramsi lasteaia projekteerimine						Mõõtkaava 1:50; 1:20			
Projekteerija		Keskuse tee 3, Ramsi alevik, Viljandi vald, Viljandimaa						Formaati A2			
Kuupäev 13.01.2016		Joonise nimetus Bassein						Joonise nr EK-4-308			