




Trepi plaan
M 1:50

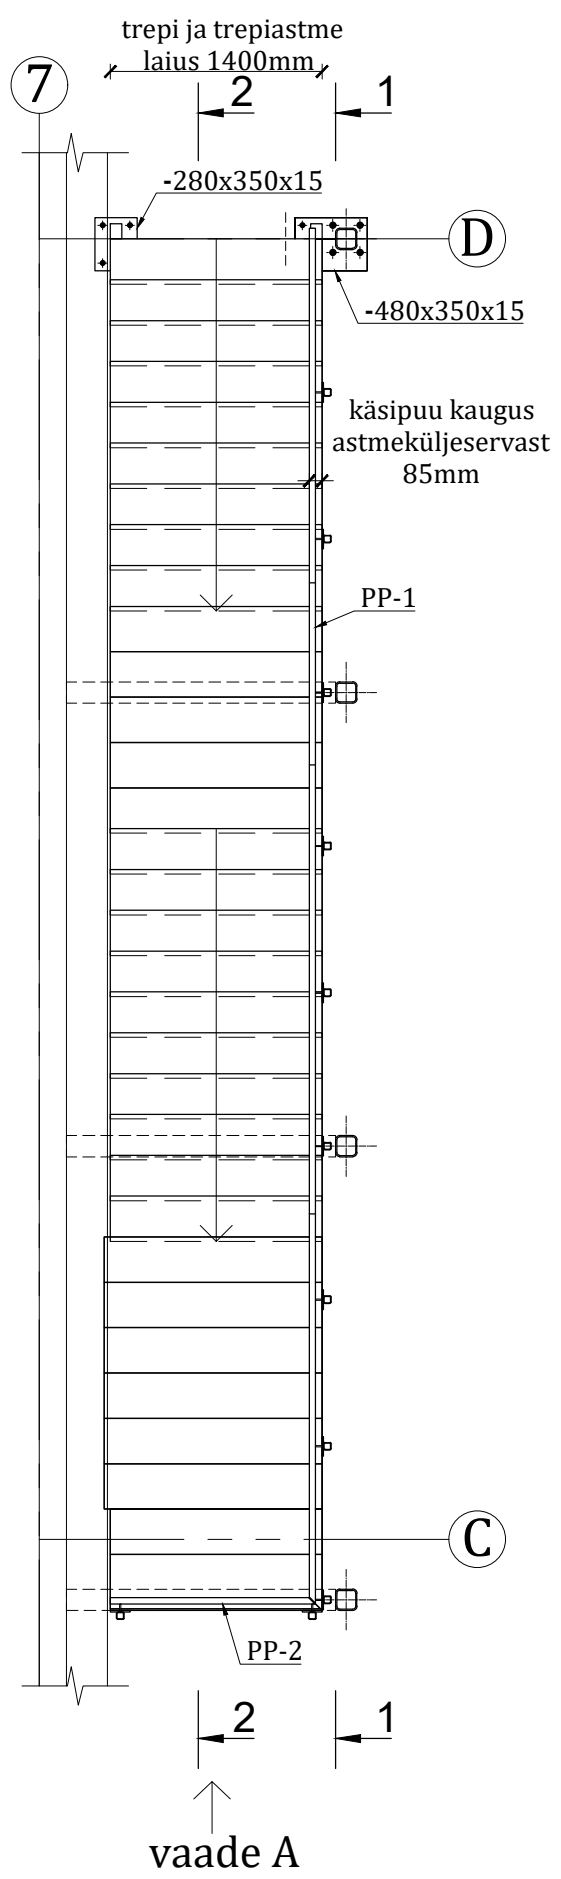


Trepi kandurite plaan
M 1:50

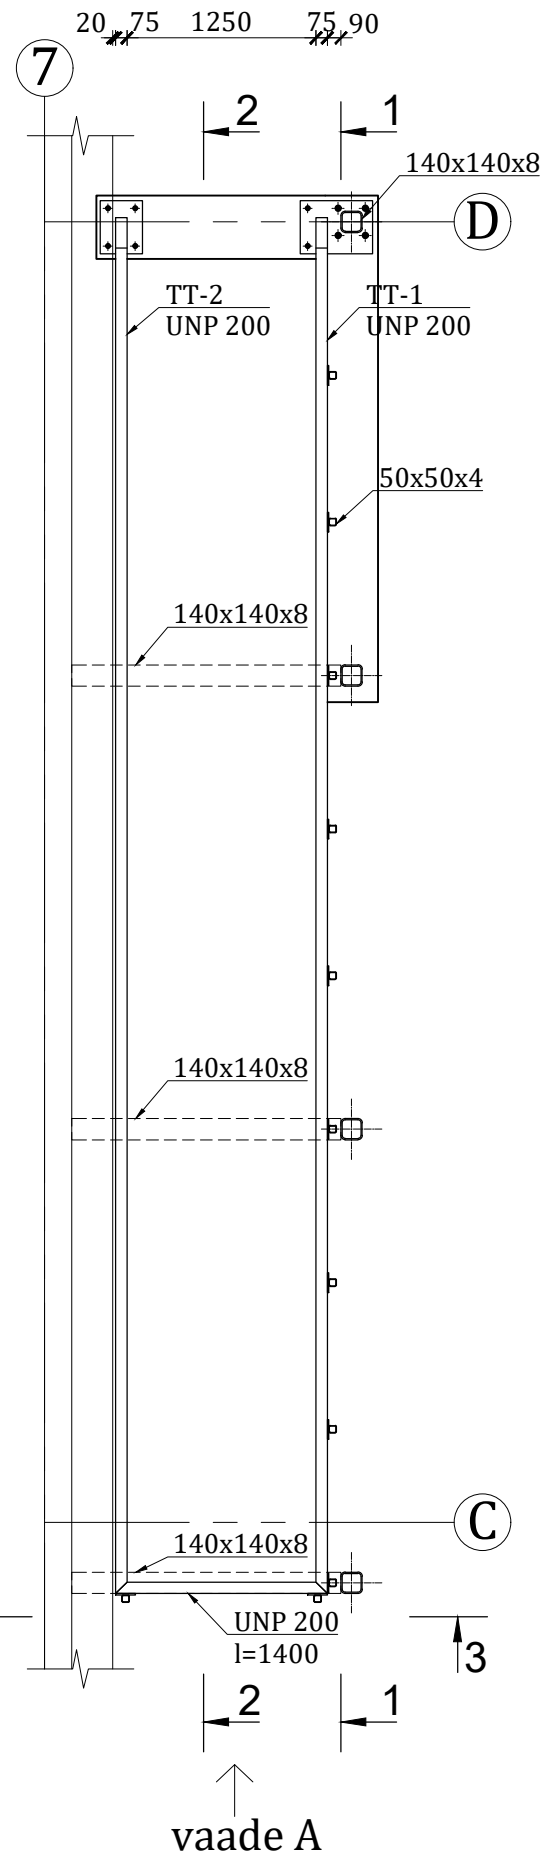


Vaade A
M 1:50

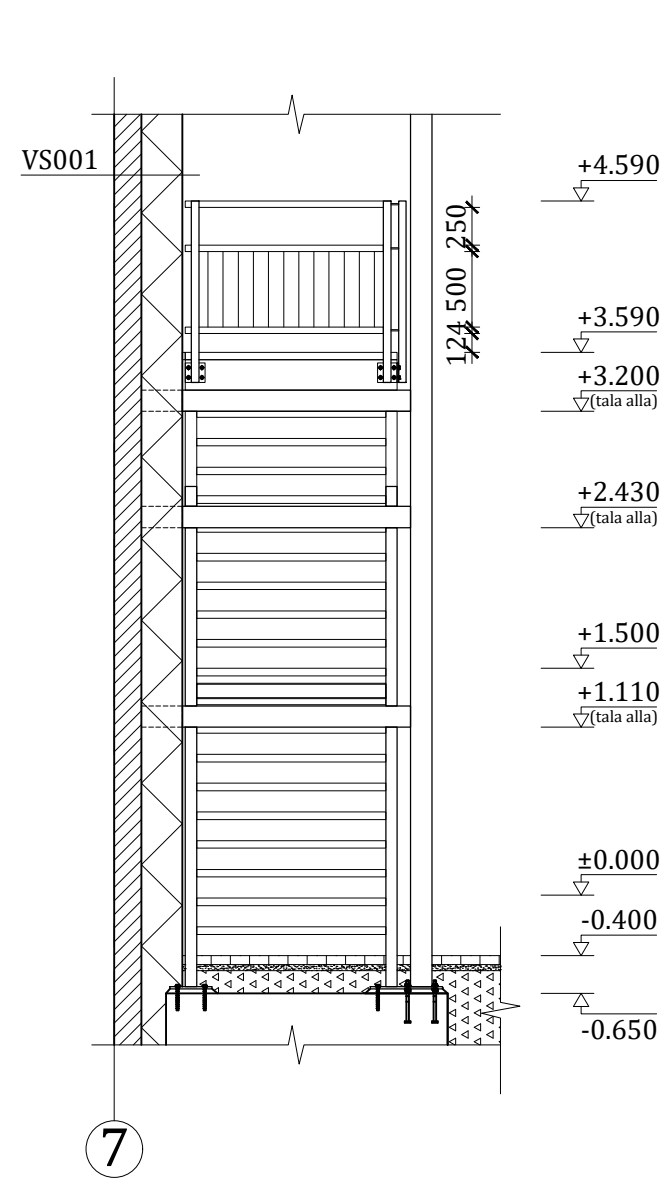


TT-1
M 1:50

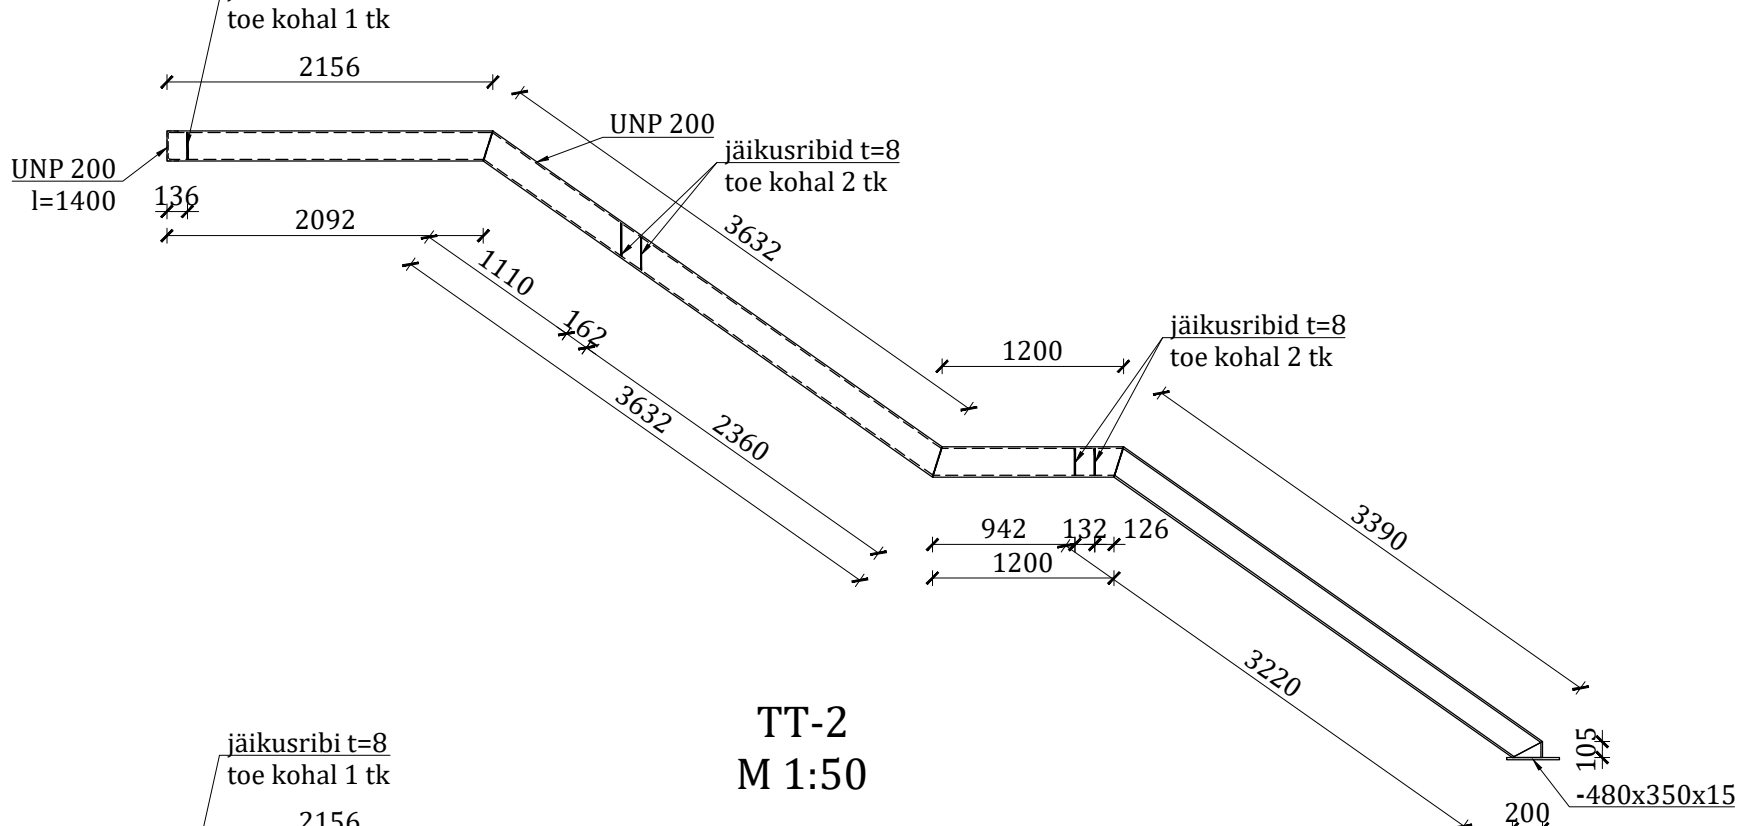


TT-2
M 1:50

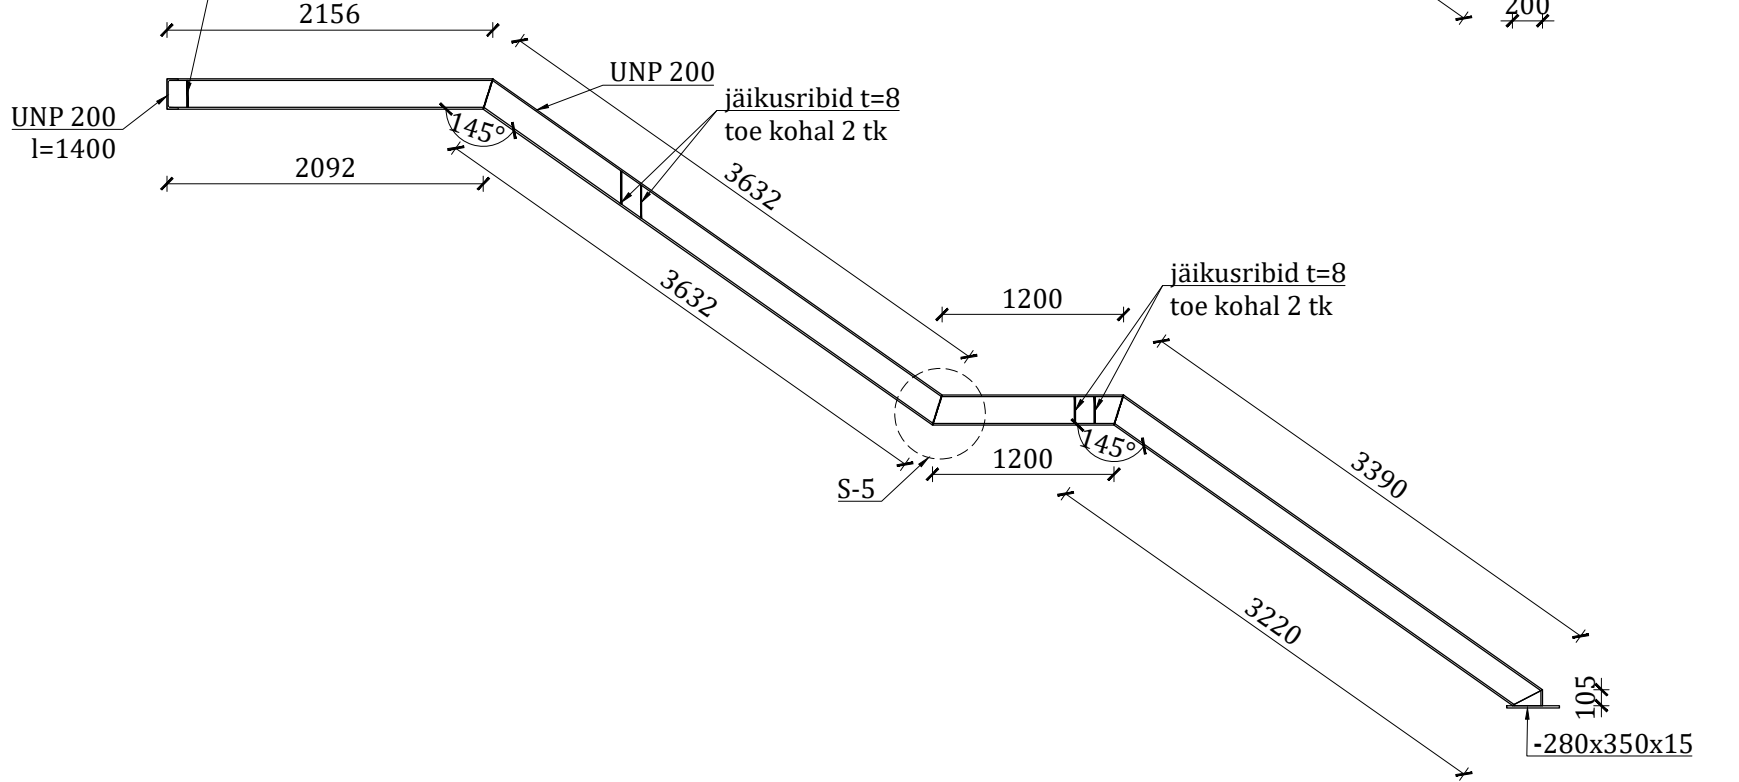


PP-1
M 1:50

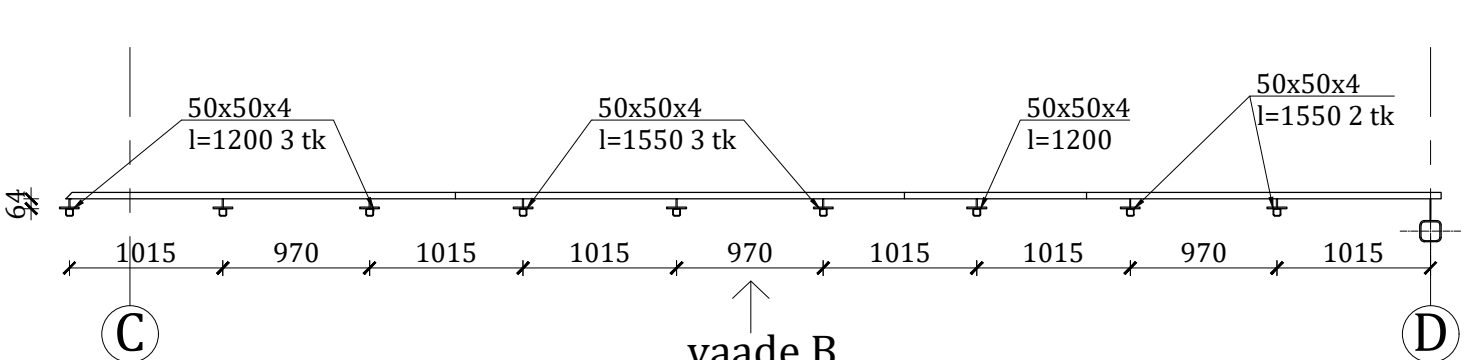


Vaade B
M 1:50

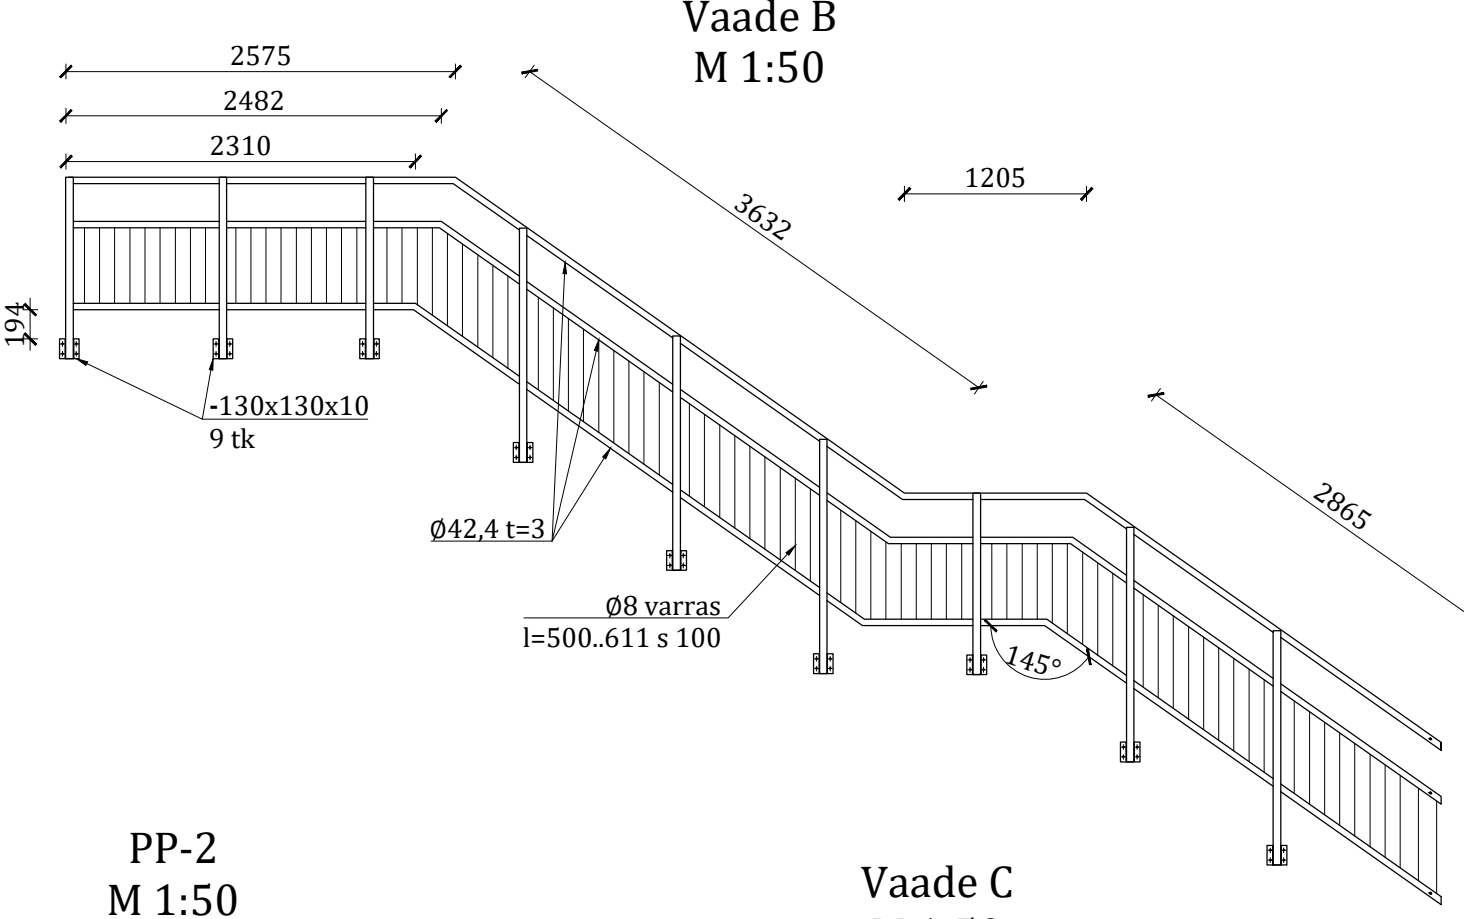


PP-2
M 1:50

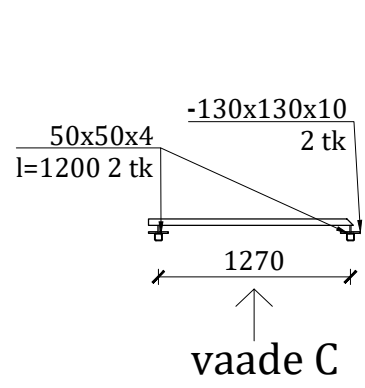


Vaade C
M 1:50

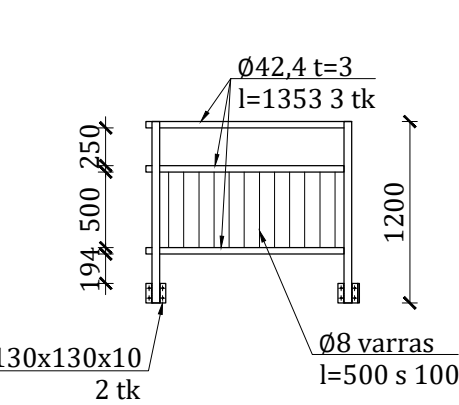


Lõige 1-1
M 1:50

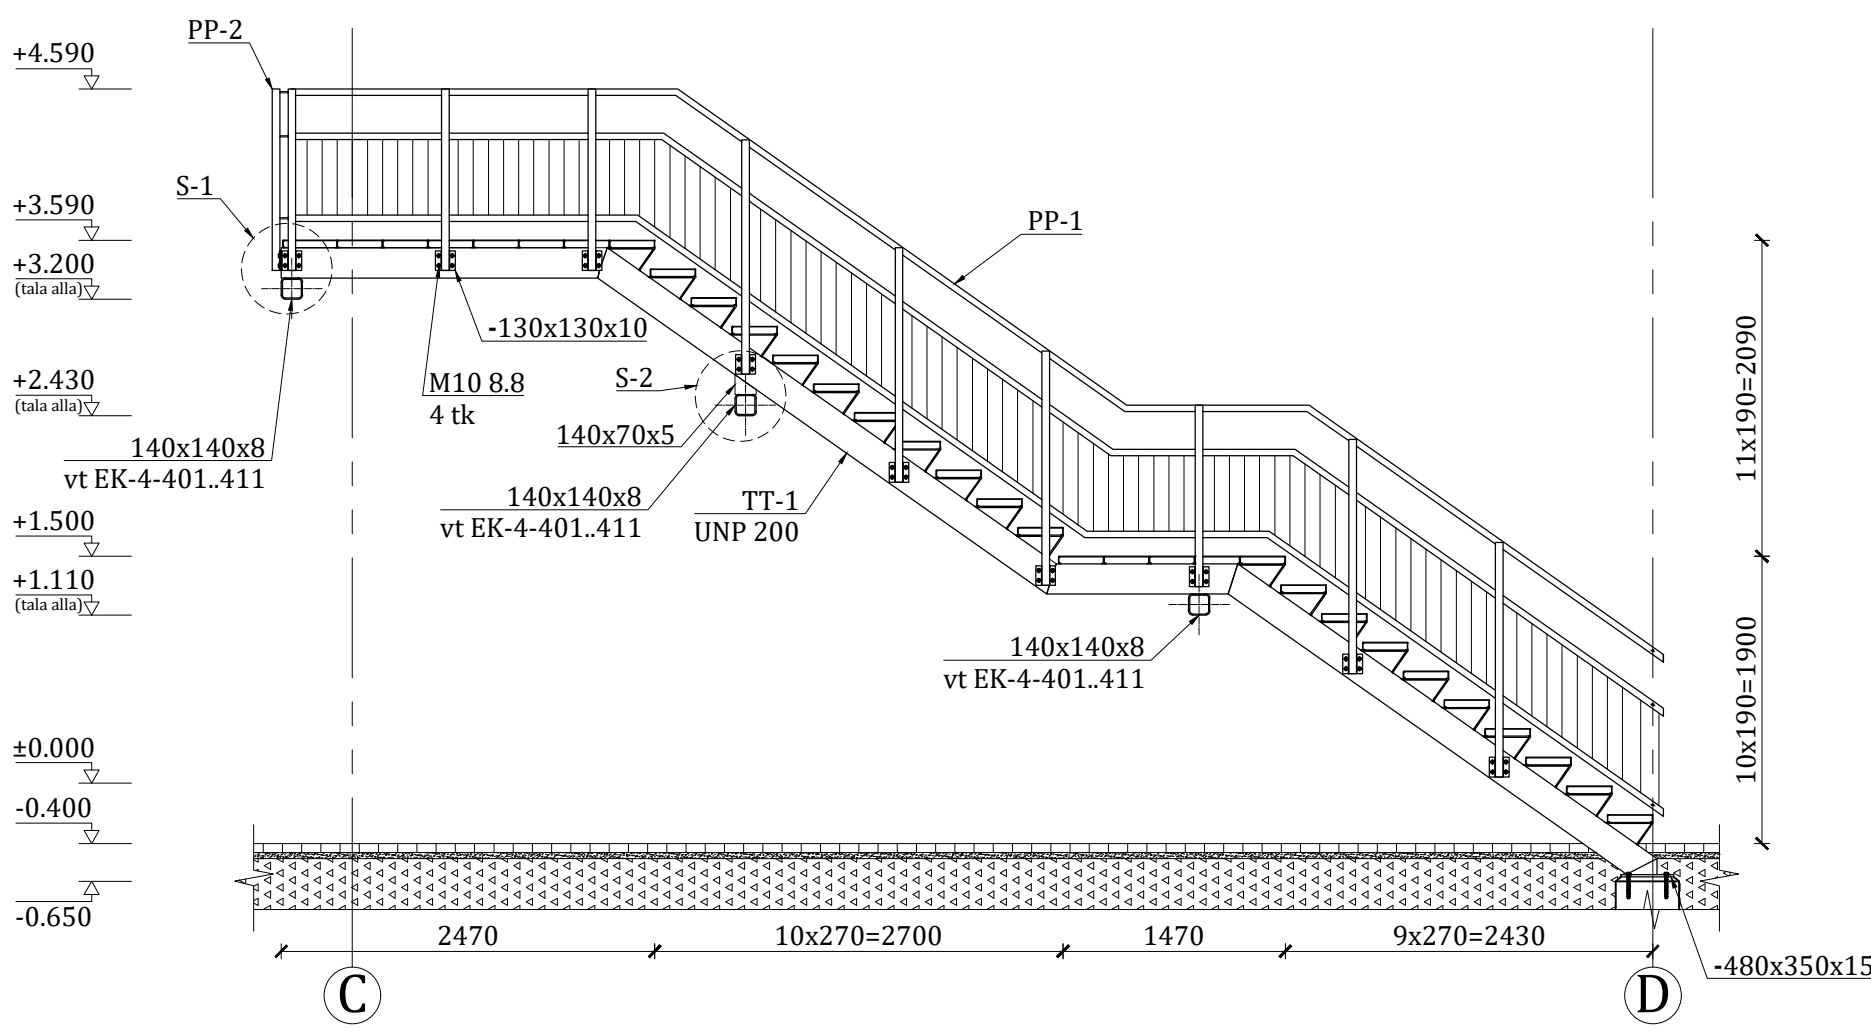


S-1
M 1:10

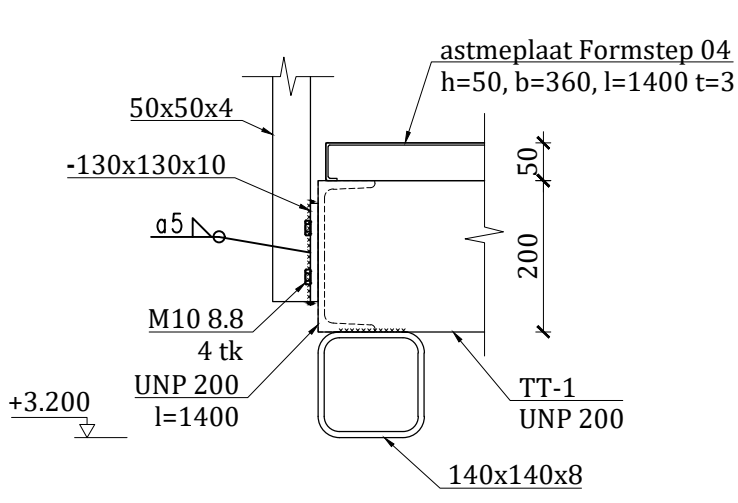


S-2
M 1:10

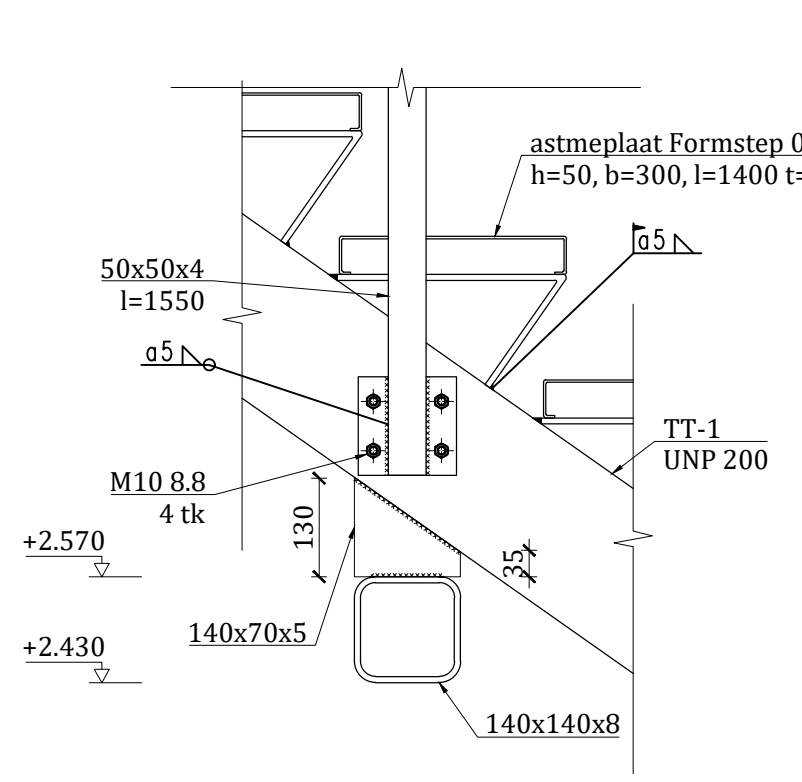


S-3
M 1:10

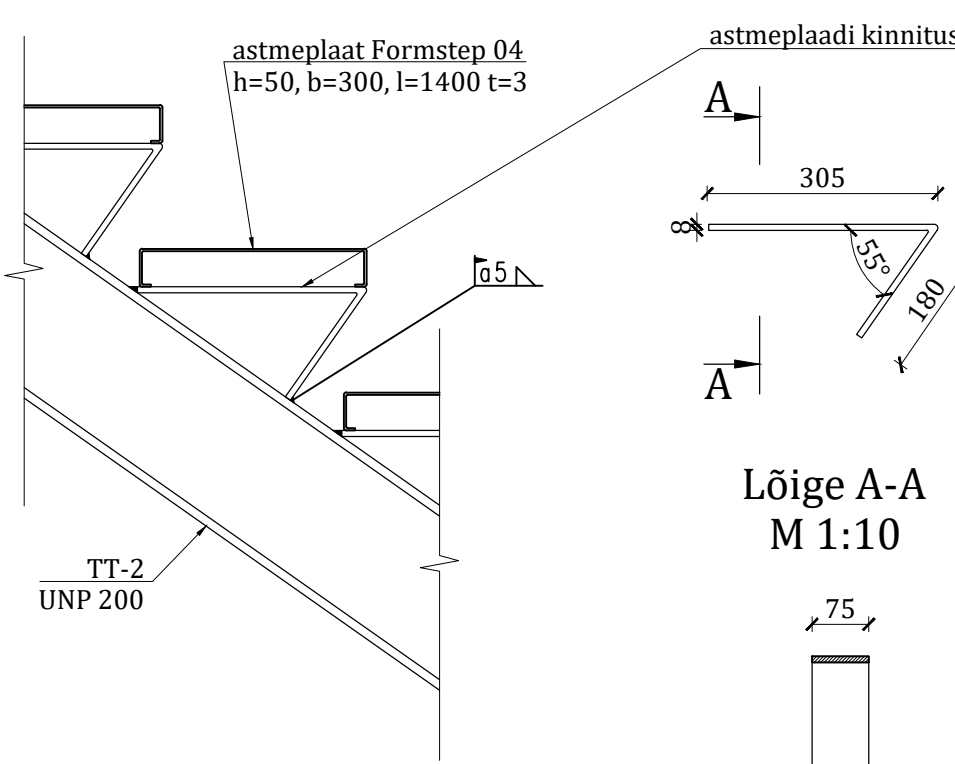


S-4
M 1:10

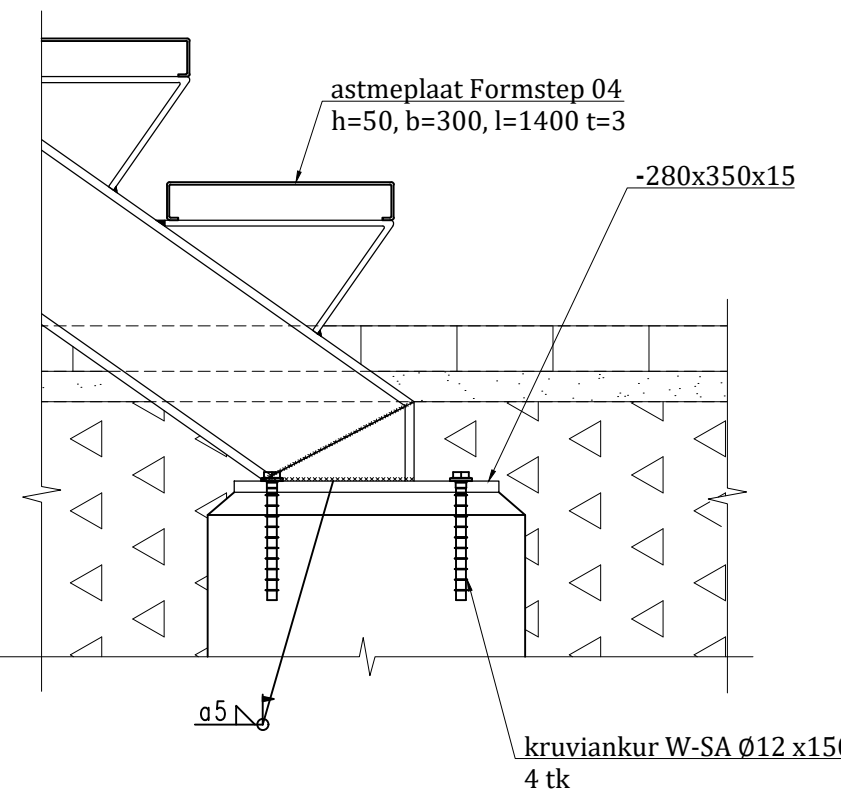


S-5
M 1:10

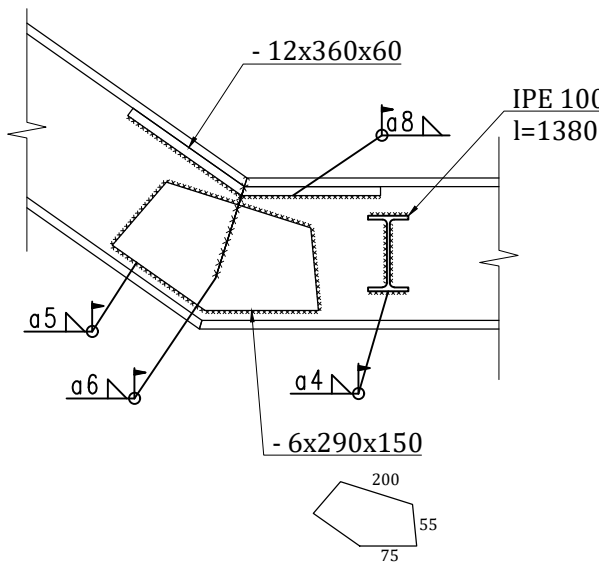

S-6
M 1:10

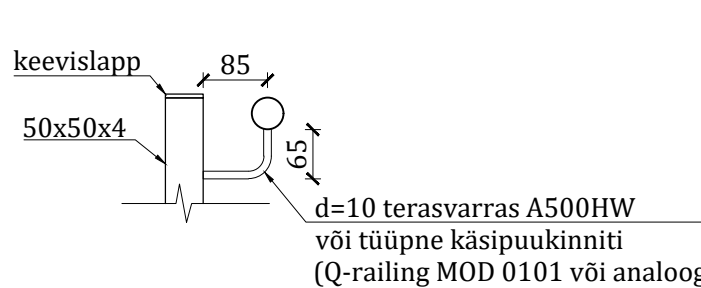

Lõige 2-2
M 1:50

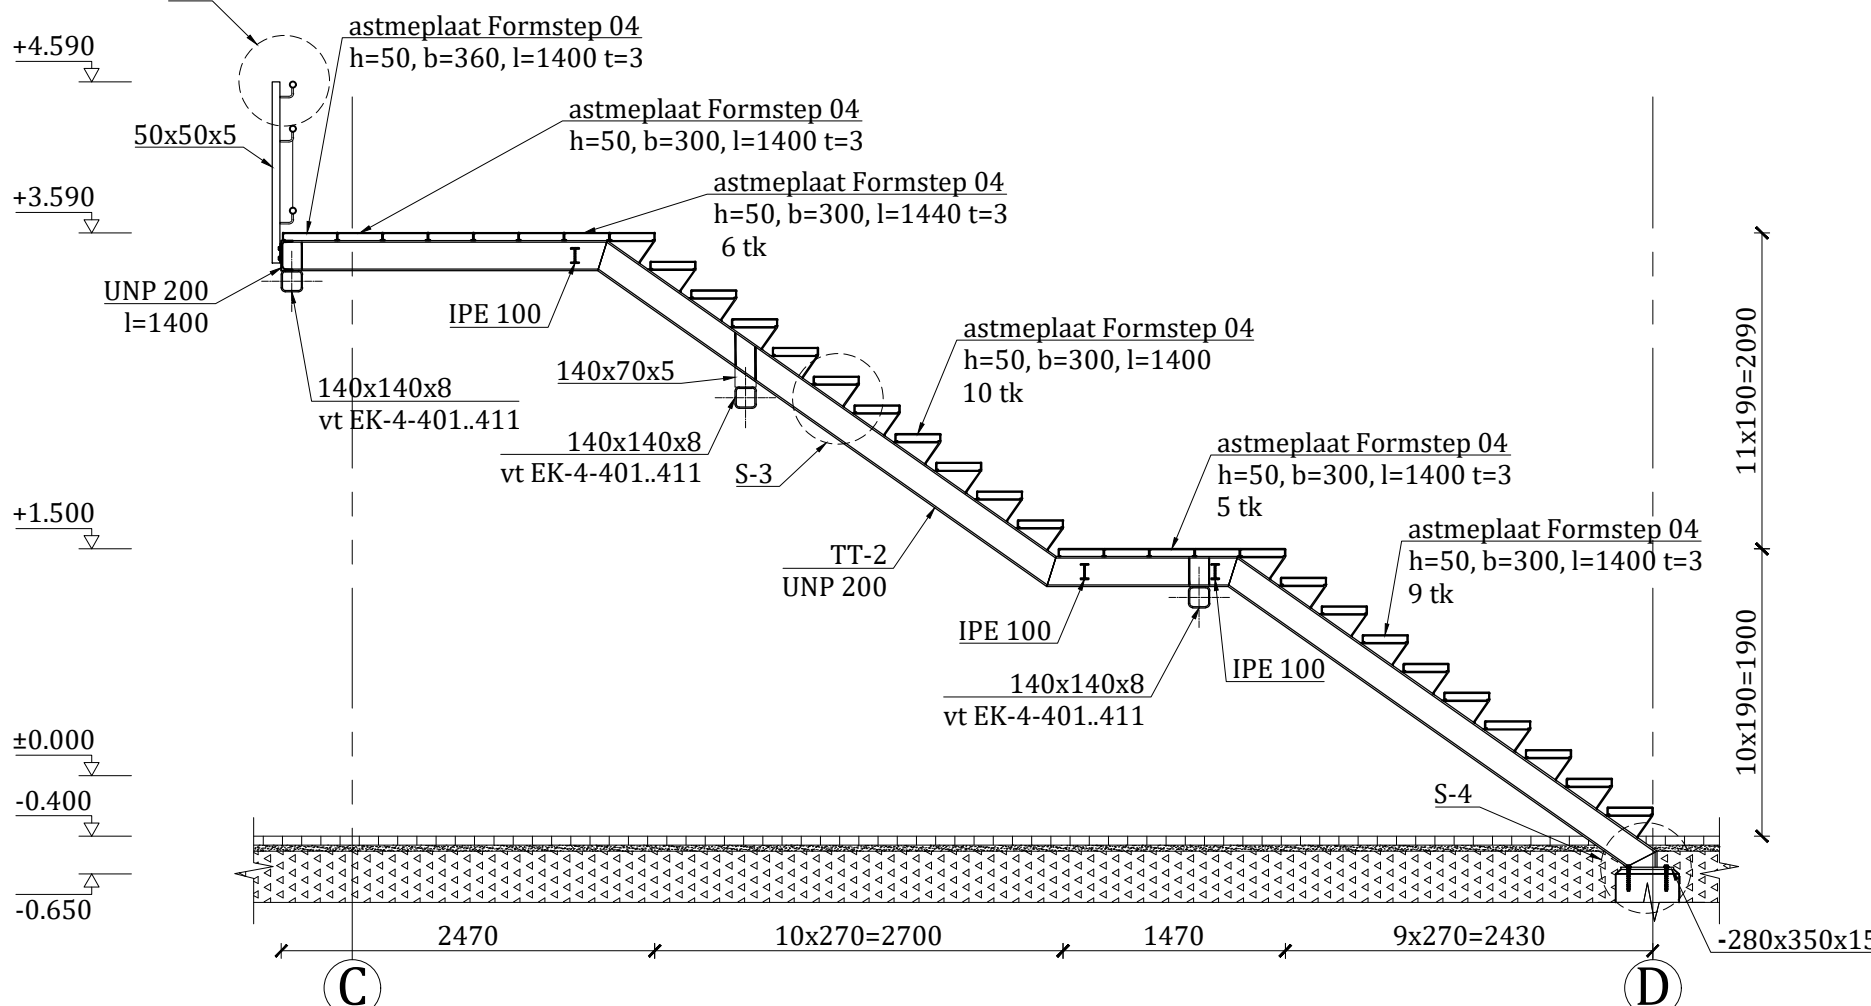

MÄRKUSED:

- Kõik kõrgused on suhtelised, millele vastab ±0.000=62.50 ABS
- Kõik mõõdud on millimeetrites
- Teraskonstruksioonide pinnatöötlus vastavalt keskkonnaklassile C3H (ISO/FDIS 12944)
- Teraselemendid peavad olema kuumtsingitud ja kohapeal tehtavad keeviliited külmtsingiga katta
- Kasutatud tehaseselised terasosad valitud firma Meiser tootekataloogist
- Keevised teha teraseklassile vastavate materjalidega. Tähistamata keevised teha kõrgusega a=5 mm. Keemisõmbluse kvaliteediklass standardi EN ISO 25817 kohaselt C
- Maa sisse jäävate teraspostide alumine ots kaitsa mehaaniliste mõjutuste eest nt SBS rullmaterjali katte
- Teraskonstruksioonid katta krundina kahekordse alüüdvarvi kihiga, millede kogupaksus on minimaalselt 80µm, kattevärvina kasutada 3 kihti alüüdvärvi RAL9010 minimaalse kogupaksusega 120µm
- Evakuatsioonitrepi vundament on esitatud joonisel EK-4-401 ja EK-4-407
- Välja jäävate ümar- ja ruutristlõikega profiilidel otsad kaetud keevislapiga.
- Spetsifikatsiooni ja joonise lahknemise korral lugeda õigeks joonistel esitatu
- Dokumentatsiooni kasutaja kohuseks on kontrollida projektis esitatud plaanidel, skeemidel ja tabelites esitatud dimensioone, materjalide ja elementide koguseid. Hiljem avastatud erinevused ei anna õigust pretensioonide esitamiseks
- Ehitusfirma kohustuste hulka kuulub ehitaja poolt teostatud uute lahenduste kooskõlastamine projektteerijaga

Evakuatsioonitrepi spetsifikatsioon					
Element	Ristlõige	Pikkus [mm]	Kogus [tk]	Kaal [kg]	Terase klass
TT-1	UNP 200	9490	1	240,1	S355
TT-1	- 8x180x65		5	3,7	S355
TT-2	UNP 200	9490	1	240,1	S355
TT-2	- 8x180x65		5	3,7	S355
Astmeplaat Formstep 04	50x300x3	1400	25		
Astmeplaat Formstep 04	50x300x3	1440	6		
Astmeplaat Formstep 04	50x360x3	1400	1		
Astmeplaadi kinnitus	- 8x75x485		42	95,9	S355
PP-1	50x50x4	1200	4	26,2	S355
PP-1	50x50x4	1550	5	42,2	S355
PP-1	d=42,4 t=3	10280	1	29,9	S355
PP-1	d=42,4 t=3	10300	1	30,0	S355
PP-1	d=42,4 t=3	10340	1	30,1	S355
PP-1	- 10x130x130		9	11,9	S355
PP-1	d8	500.611	ca 100	ca 90	S355
PP-2	50x50x4	1200	2	13,1	S355
PP-2	d=42,4 t=3	1353	3	3,9	S355
PP-2	- 10x130x130		2	2,7	S355
PP-2	d8	500	ca 13	ca 10	S355
Sidetala	IPE 100	1380	3	33,5	S355
Sidetala	UNP 200	1400	1	35,4	S355
	- 6x290x150		8	16,4	S355
	- 12x360x60		8	16,3	S355