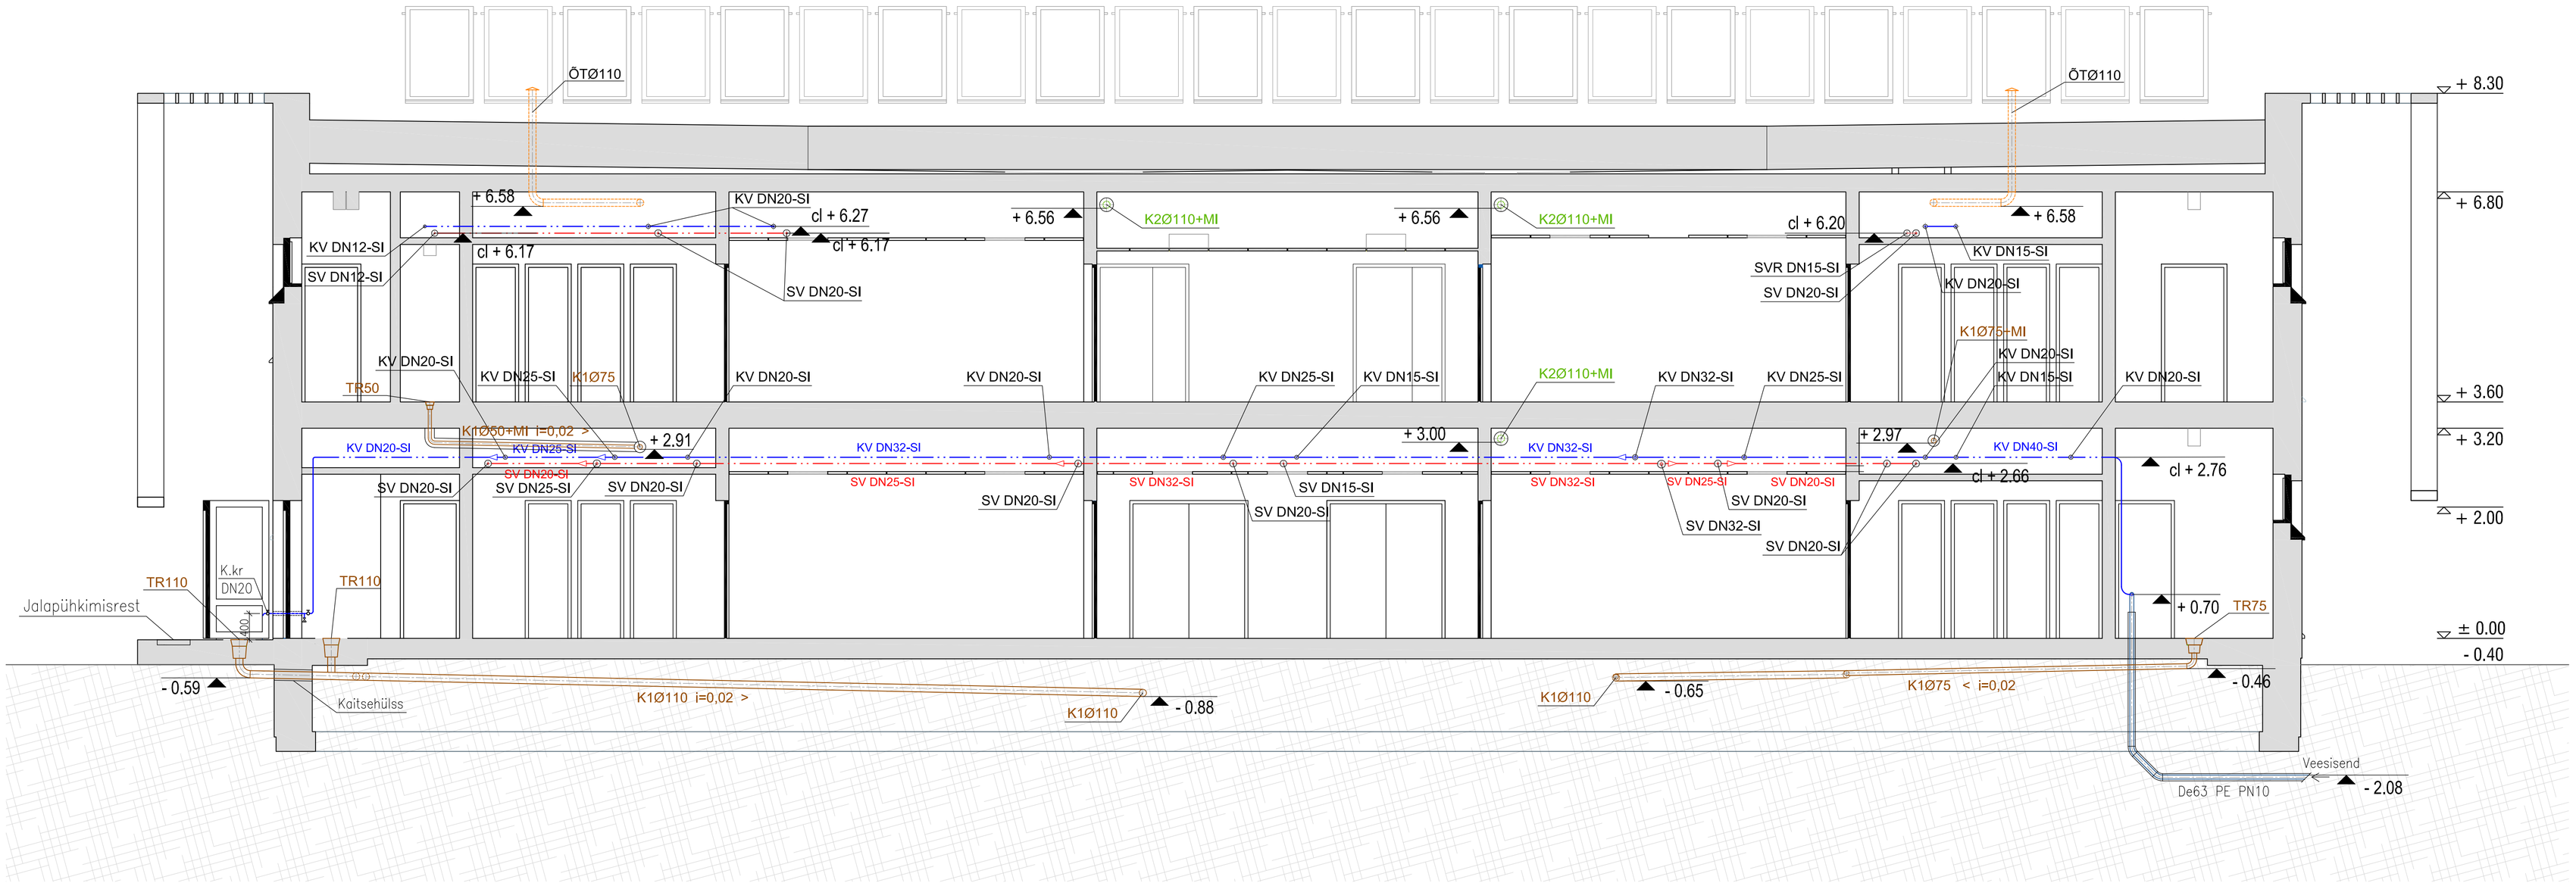

Üldised märkused:

001 Joonist vaadelda ühtse tervikuna koos seletuskirjade, jooniste, spetsifikatsioonide ning eriosade vastavate projektdokumentasioonidega.
002 Kõik muudatused konstruktsioonide, materjalide, viimistluse ja mõõtude kõrgusmärkide ja toodete osas kooskõlastada projekteerijaga ja tellijaga.
003 Kõik mõõdud ja kõrgusmärgid kontrollida ehitusel. Mistahes ebakõlade ilmnemisel projektis / ehituses viivitamatult konsulteerida projekteerijaga.
004 Avatäidete tellimisel kontrollida: avatäidete avanemist, avade mõõtmeid.

TINGMÄRGID:

KV	PROJEKTEERITAV KÜLM VESI
SV	PROJEKTEERITAV SOE VESI
SVR	SOOJAVEE TSIRKULATSIOON
K1	PROJEKTEERITAV REOVEEKANALISATSIOON
ÕT	PROJEKTEERITAV ÕHUSTUSTORU
K2	PROJEKTEERITAV SAJUVEEKANALISATSIOON KATUSELT
K1Ø110 i=0,02 >	TORU LÄBIMÕÕT JA KALLE
K.kr DN20	KASTMISKRAAN
TR	TRAPP
	KUULKRAAN
	ÜLEMINEK

Märkused:
1. Kanalisatsioonitorud ripplae taga peab olema müraisolatsiooniga.
Isolatsioon näiteks kivivillast paksusega 50 mm
Veetorud tehnoruumis – kondensaadivastase isolatsiooniga paksusega 13 mm
2. Kõik magistraalsed veetorustikud kuuluvad isoleerimisele.
Soojusisolatsioon – kivivillast isolatsioonikoorikud (Paroc PV-AE)
Isolatsiooni paksus torule de20–50mm:
vähemalt 13 mm külmaveetorule kondensaadivastu,
vähemalt 30 mm sooja- ja tsirkulatsioonitorule ripplagede taga,
50 mm sooja- ja tsirkulatsioonitorule tehnilistes ruumides.
3. Kõik torustike kõrgusmärgid täpsustada paigalduse käigus.

TELLIJA	ESPLAN Arhitektuuri- ja inseneribüroo Kopli tn 72, Tallinn 110412			788.VK.05	
OBJEKT	Ramsi lasteaia projekteerimine			Staadium	Leht / Lehti
				TP	1 / 1
Proj.juht	M.Maltsaar		12.01.2016	Veevarustus ja kanalisatsioon Lõige 1–1 M 1:50	ELSTAR ARTELLI TN.8C TALLINN 10621 , EESTI Tel. 6681207, 6681208 info@elstar.ee
Projekteeris	I.Moseitšuk		12.01.2016		
Kontrollis	H.Hiiesalu		12.01.2016		