Reovee pikiprofiilid

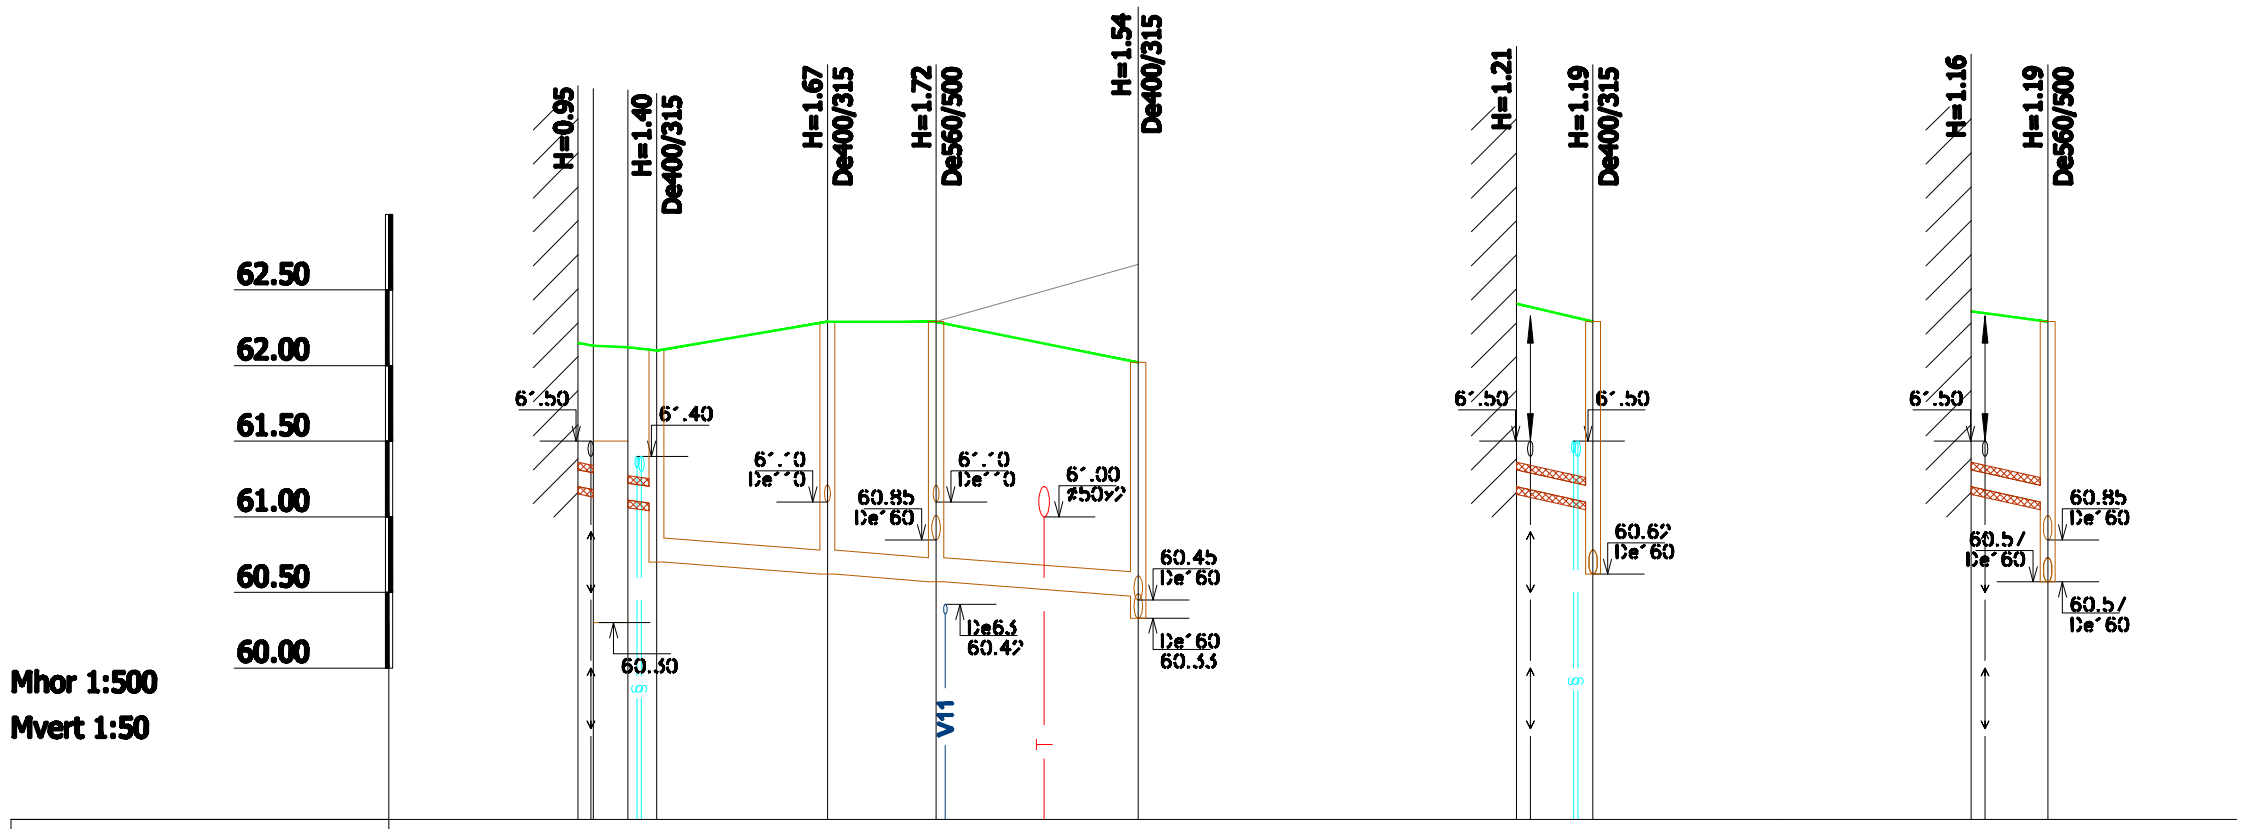

KAEVU TÄHIS		K-1	K-2	K-3	K-4	LVV-2 K-2	LVV-4 K-3
OLEMASOLEVA MAAPINNA KÕRGUS (m ABS)		62.15 62.13 62.12 62.10	62.29	62.29	62.67	62.41 62.29	62.36 62.29
PROJEKTEERITUD MAAPINNA KÕRGUS (m ABS)		62.15 62.13 62.12 62.10	62.29	62.29	62.02	62.41 62.29	62.36 62.29
TORU RENNI KÕRGUS (m ABS)		61.20 61.18 61.11 61.09 60.70	60.62	60.57	60.48	61.20 61.10	61.20 61.10
TORU RAJAMISSÜGAVUS		0.95 0.95 1.01 1.01 1.40	1.67	1.72	1.54	1.21 1.19	1.16 1.19
LANG / PIKKUS (m)		0.0200 0.0100 / 1.0 1.9 31.9			0.0070	0.0200 / 5.1	0.0200 / 5.1
TORU LÄBIMÕÕT		De110 - 1.0m RP De110 - 1.9m	De160 - 31.9m			De110 - 5.1m	De110 - 5.1m
TORU ALUS		15cm peenkillustikku				15cm peenkillustikku	15cm peenkillustikku
VAHEKAUGUSED (m)		1.0 1.9 2.3	11.3	7.2	13.4	5.1	5.1
SIRGESTATUD TRASSI PLAAN		K11 90°		90° K11			

Basseini väljavilm

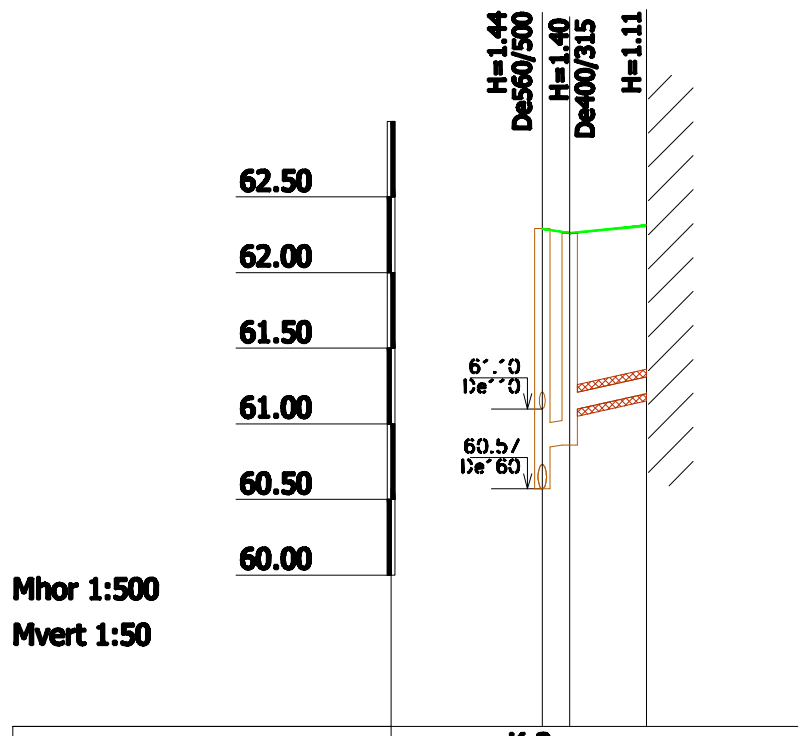

KAEVU TÄHIS	K-3	K-4	
OLEMASOLEVA MAAPINNA KÕRGUS (m ABS)	62.29	62.26	62.31
PROJEKTEERITUD MAAPINNA KÕRGUS (m ABS)	62.29	62.26	62.31
TORU RENNI KÕRGUS (m ABS)	60.85	60.85 60.10	61.20
TORU RAJAMISSÜGAVUS	1.44	1.40 1.16	1.11
LANG / PIKKUS (m)	0.0070 / 1.8	0.0200 / 5.1	
TORU LÄBIMÕÕT	De160 - 1.8m	De110 - 5.1m	
TORU ALUS	15cm peenkillustikku		
VAHEKAUGUSED (m)	1.8	5.1	
SIRGESTATUD TRASSI PLAAN	90°		

MÄRKUSED:

1. Kaeviku toestamise viisi, toestamata ehituskaeviku nõlva kalde α ja geotektiili vajaduse määrab Töövõtja konkreetsel töölõigul sõltuvalt pinnasetingimustest ja tööde teostamise ajal valitsevatest ehitustingimustest.

TELLIJA	ESPLAN Arhitektuuri- ja inseneribüroo Kopli tn 72, Tallinn 110412				788.VVK.03
OBJEKT	Ramsi lasteaia projekteerimine			Staadium	Leht / Lehti
				TP	3 / 3
Proj.juht	M.Maltsaar		11.01.2016	Reovee kanalisatsiooni pikiprofiilid M 1:500/1:50	ELSTAR ARTELLI TN.8C TALLINN 10621 , EESTI Tel. 6681207, 6681208 info@elstar.ee
Projekteeris	S.Lukas		11.01.2016		