


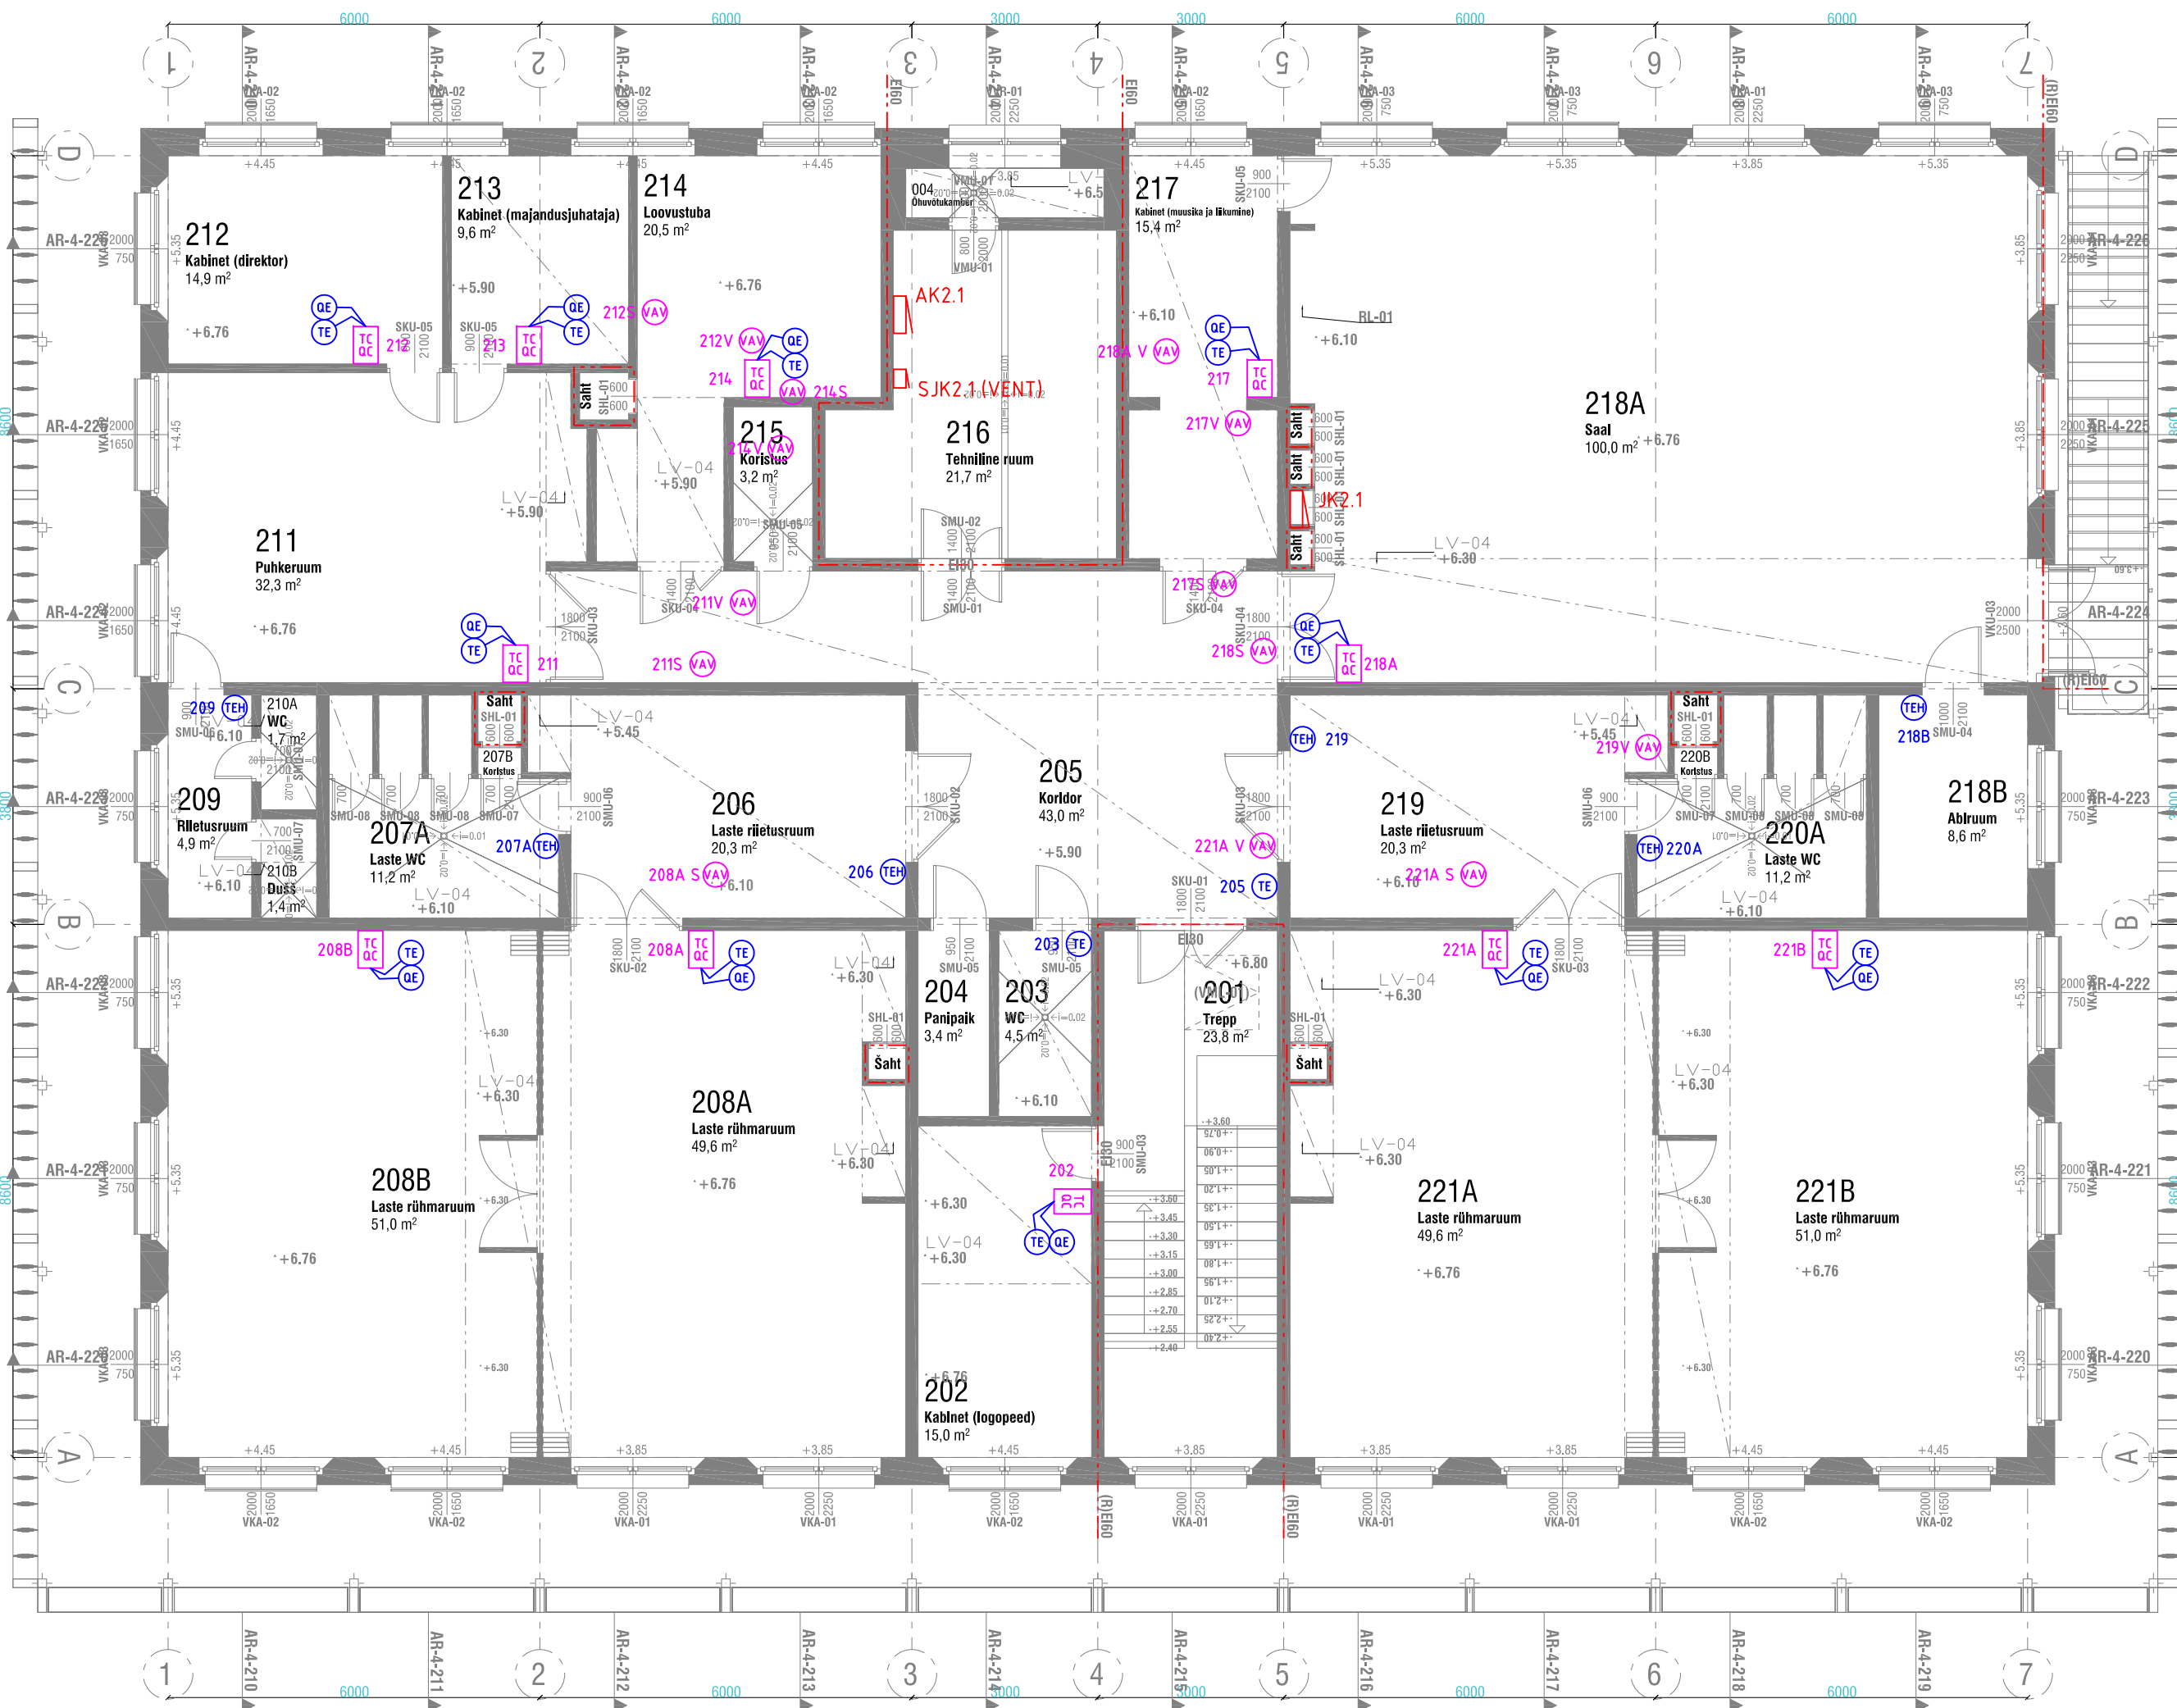

HOONEAUTOMAATIKA TINGMÄRGID:

- | | | |
|-----------|--|--|
| AK.x.x | | AUTOMAATIKA ALAKESKUS, PINNAPEALNE |
| SERVER | | AUTOMAATIKASÜSTEEMI JUHTSERVER |
| TC.xxx | | RUUMI(TEMPERATUURI)KONTROLLER |
| TE.xxx.X | | RUUMI TEMP.ANDUR (SEINAMOODUL) |
| TEH.xxx.X | | RUUMI TEMP.ANDUR-SEADUR (SEINAMOODUL) |
| HE.xxx | | NIISKUSEANDUR (PÕRANDA) |
| HE.xxx | | NIISKUSEANDUR (TORU PEALNE) |
| TV.xxx.X | | EL.AJAMIGA KÜTTEVENTIIL |
| TV.xxx.X | | EL.AJAMIGA KÜTTEVENTIIL |
| FV.xxx.X | | EL.AJAMIGA JAHUTUSVENTIIL |
| FC.xxx.X | | JAHUTUSSÜSTEEMI SISEOSA (SPLIT JAHUTI) |

Tellija VILJANDI VALLAVALITSUS		Töö RAMSI LASTEAIJA PROJEKTEERIMINE	
Objekt KESKUSE TEE 3, RAMSI ALEVIK, VILJANDI VALD, VILJANDIMAA	Joonise nr 1510_EA_02		
Joonis 1. K HOONEAUTOMAATIKA PLAAN	Projekteeris M.POJO		Leht/Lehti: 1/1
TELEALARM	OÜ TELEALARM Pärnu mnt 102, Tallinn 11312 tel 6819 850 telealarm@telealarm.ee		Stadium: TÕÕPROJEKT
	Kontrollis R.PIUS	Kuupäev 24.11.2015	Töö nr.: 1510
	Fail 1510_EA-PLAANID-TP.dwg	Mootkava 1:100	