


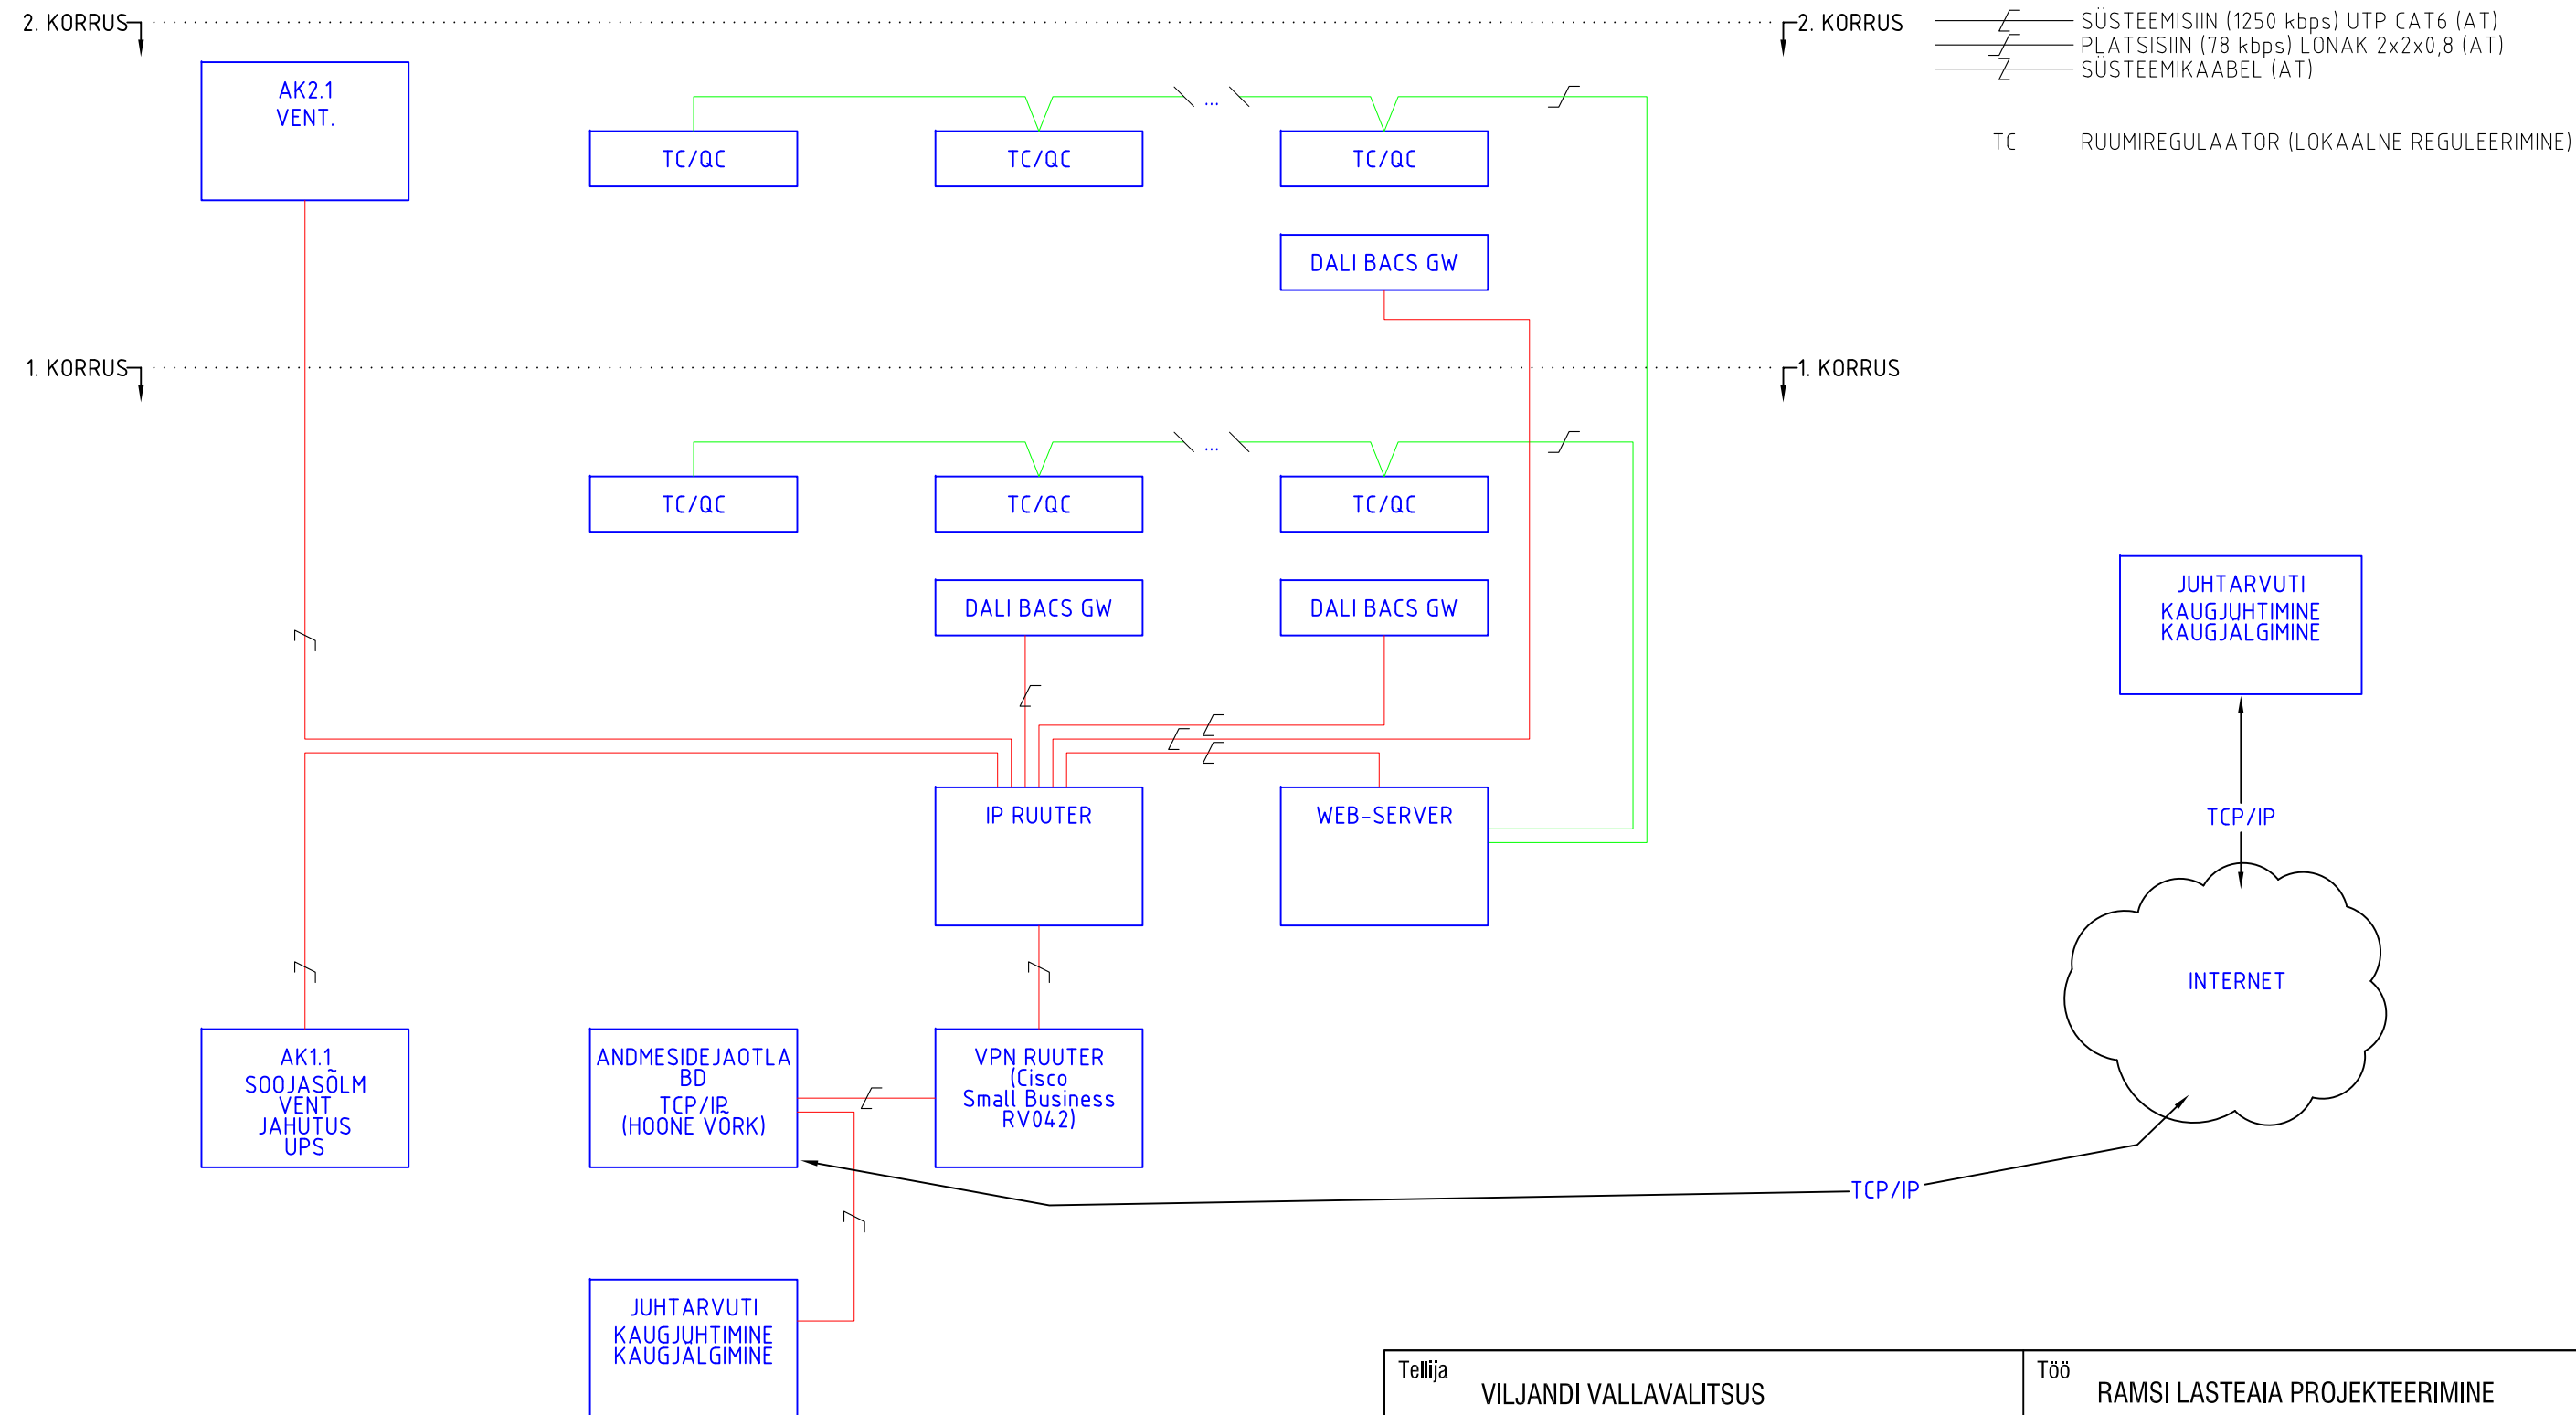

Tellija VILJANDI VALLAVALITSUS		Töö RAMSI LASTEAIJA PROJEKTEERIMINE	
Objekt	KESKUSE TEE 3, RAMSI ALEVIK, VILJANDI VALD, VILJANDIMAA		Joonise nr
Joonis	HOONEAUTOMAATIKA STRUKTUURSKEEM		1510_EA_03
TELEALARM	Projekteeris	M.POJO	Leht/Lehti: 1/1
	Kontrollis	R.PIUS	Staadium: TÖÖPROJEKT
	Kuupäev	24.11.2015	Töö nr.: 1510
	Fail	1510_EA-TP.dwg	Mõõtkava