


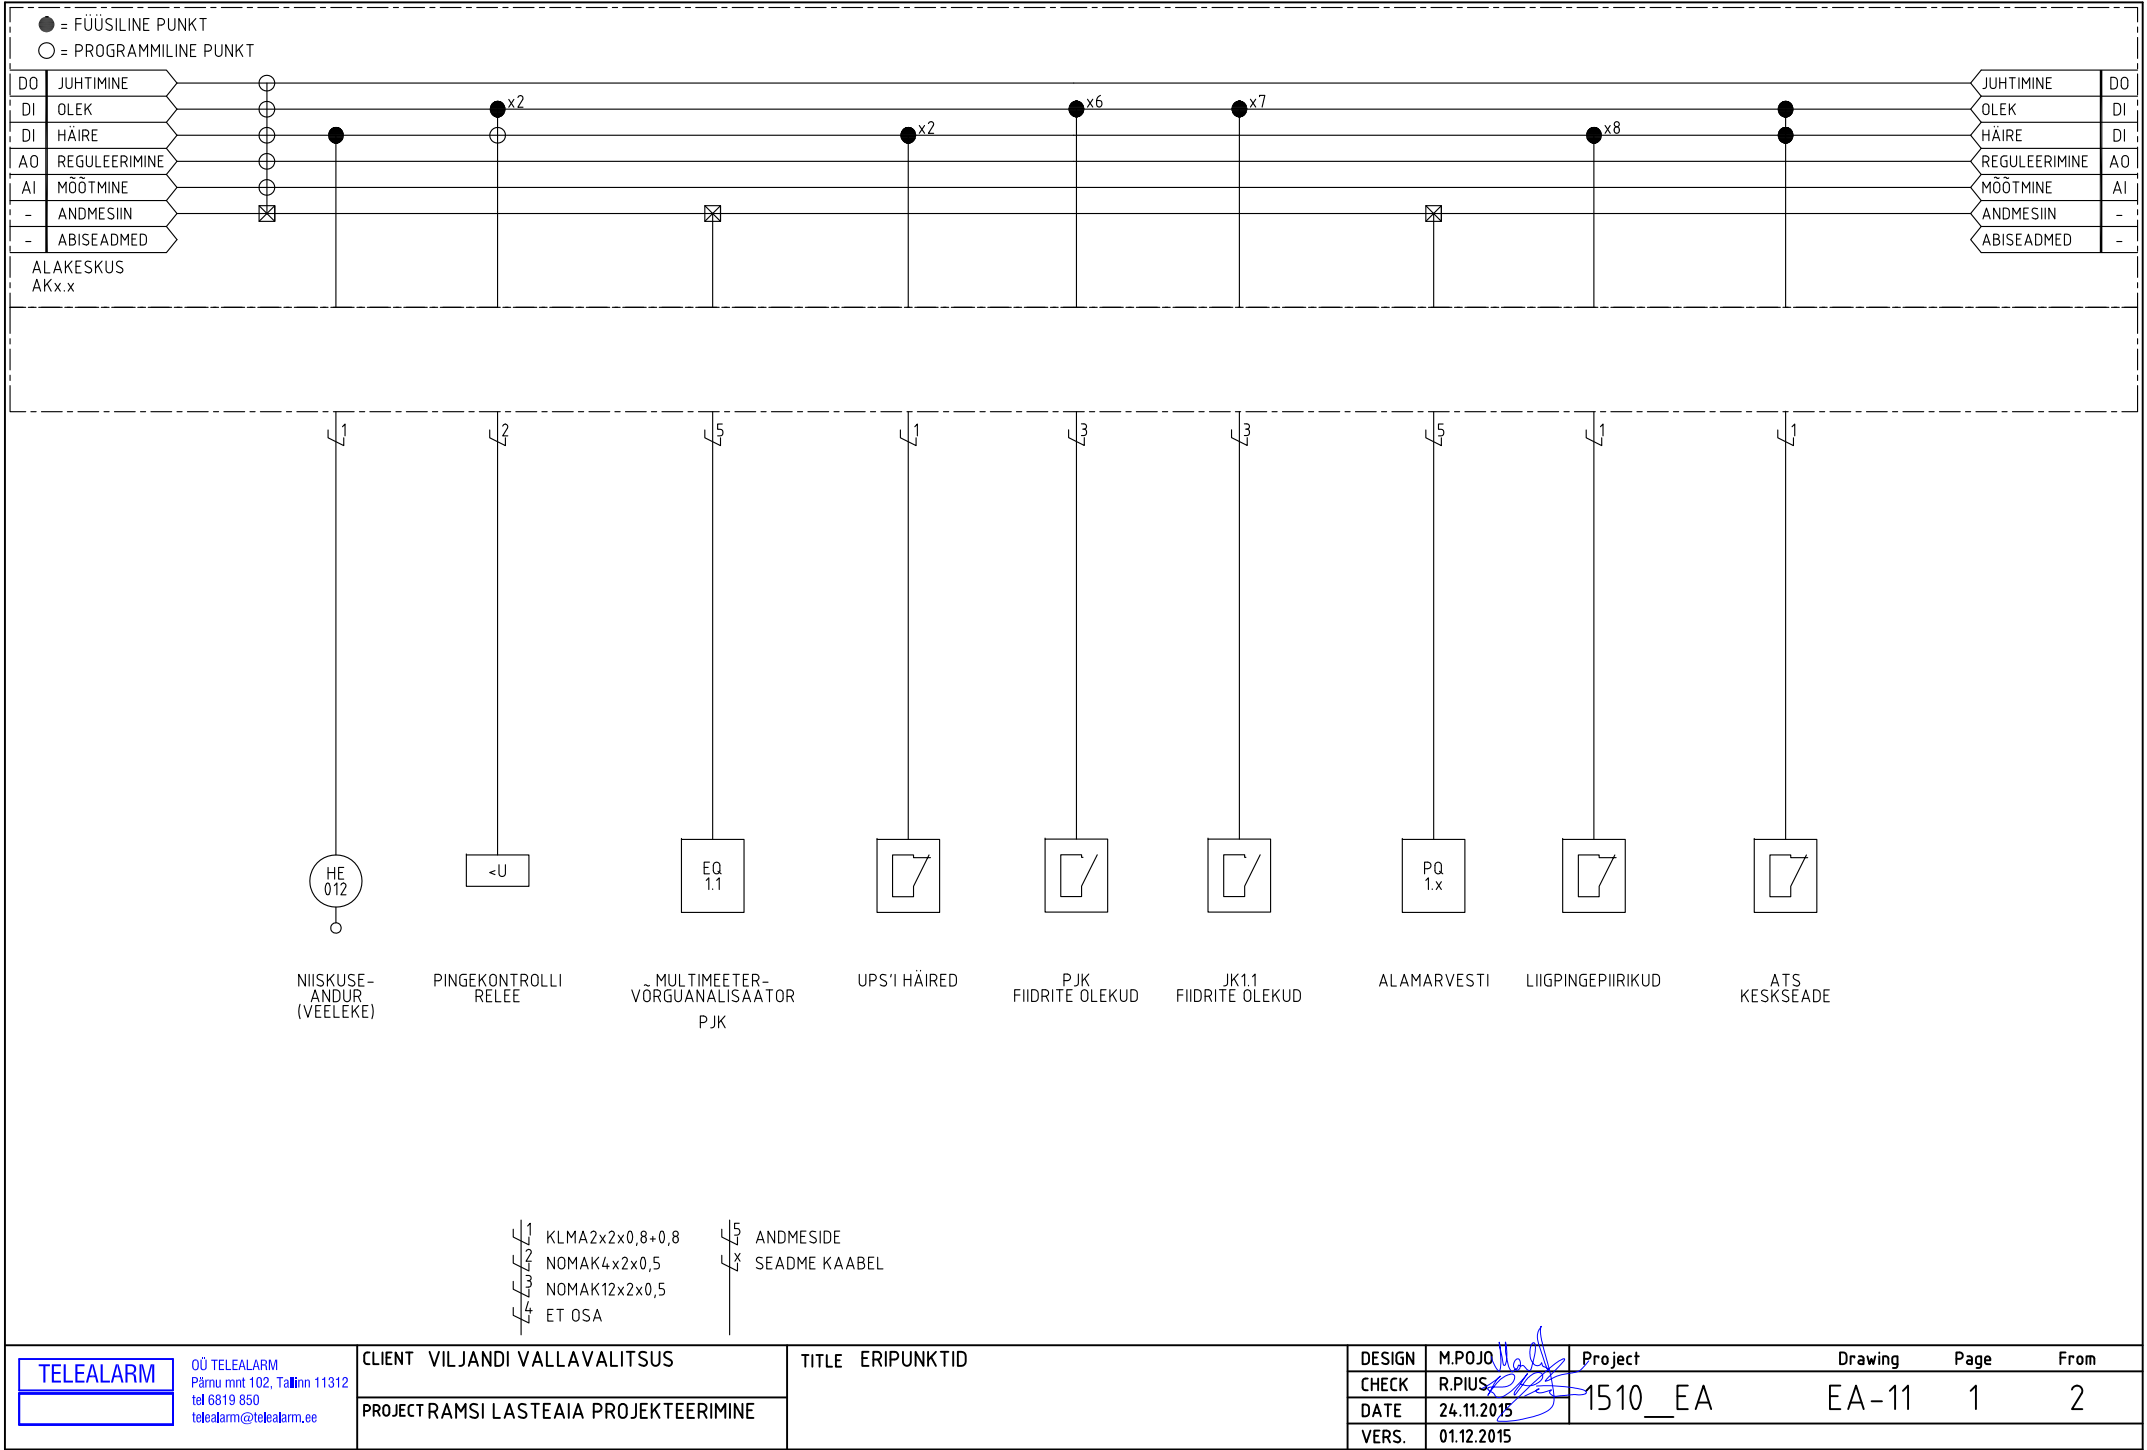

TELEALARM

00 TELEALARM
Pärnu mnt 102, Tallinn 11312
tel 6819 850
telealarm@telealarm.ee

CLIENT VILJANDI VALLAVALITSUS


PROJECT RAMSI LASTEAIJA PROJEKTEERIMINE

TITLE ERI PUNKTID

● = FÜÜSILINE PUNKT
○ = PROGRAMMILINE PUNKT

DO	JUHTIMINE			JUHTIMINE	DO
DI	OLEK	●		OLEK	DI
DI	HÄIRE	●		HÄIRE	DI
AO	REGULEERIMINE			REGULEERIMINE	AO
AI	MÖÖTMINE			MÖÖTMINE	AI
-	ANDMESIIN			ANDMESIIN	-
-	ABISEADMED			ABISEADMED	-

ALAKESKUS
AK1.1

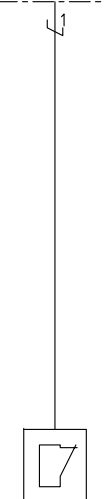

VS
KESKSEADE

KLMA2x2x0,8+0,8
NOMAK4x2x0,5
NOMAK12x2x0,5
ET OSA

ANDMESIDE
SEADME KAABEL

TELEALARM

OÜ TELEALARM
Pärnu mnt 102, Tallinn 11312
tel 6819 850
telealarm@telealarm.ee

CLIENT VILJANDI VALLAVALITSUS

PROJECT RAMSI LASTEAIJA PROJEKTEERIMINE

TITLE ERIPUNKTID

DESIGN

M.POJO

CHECK

R.PIUS

DATE

24.11.2015

VERS.

01.12.2015

Project

1510_EA

Drawing

EA-11

Page

2

From

2