


Katus

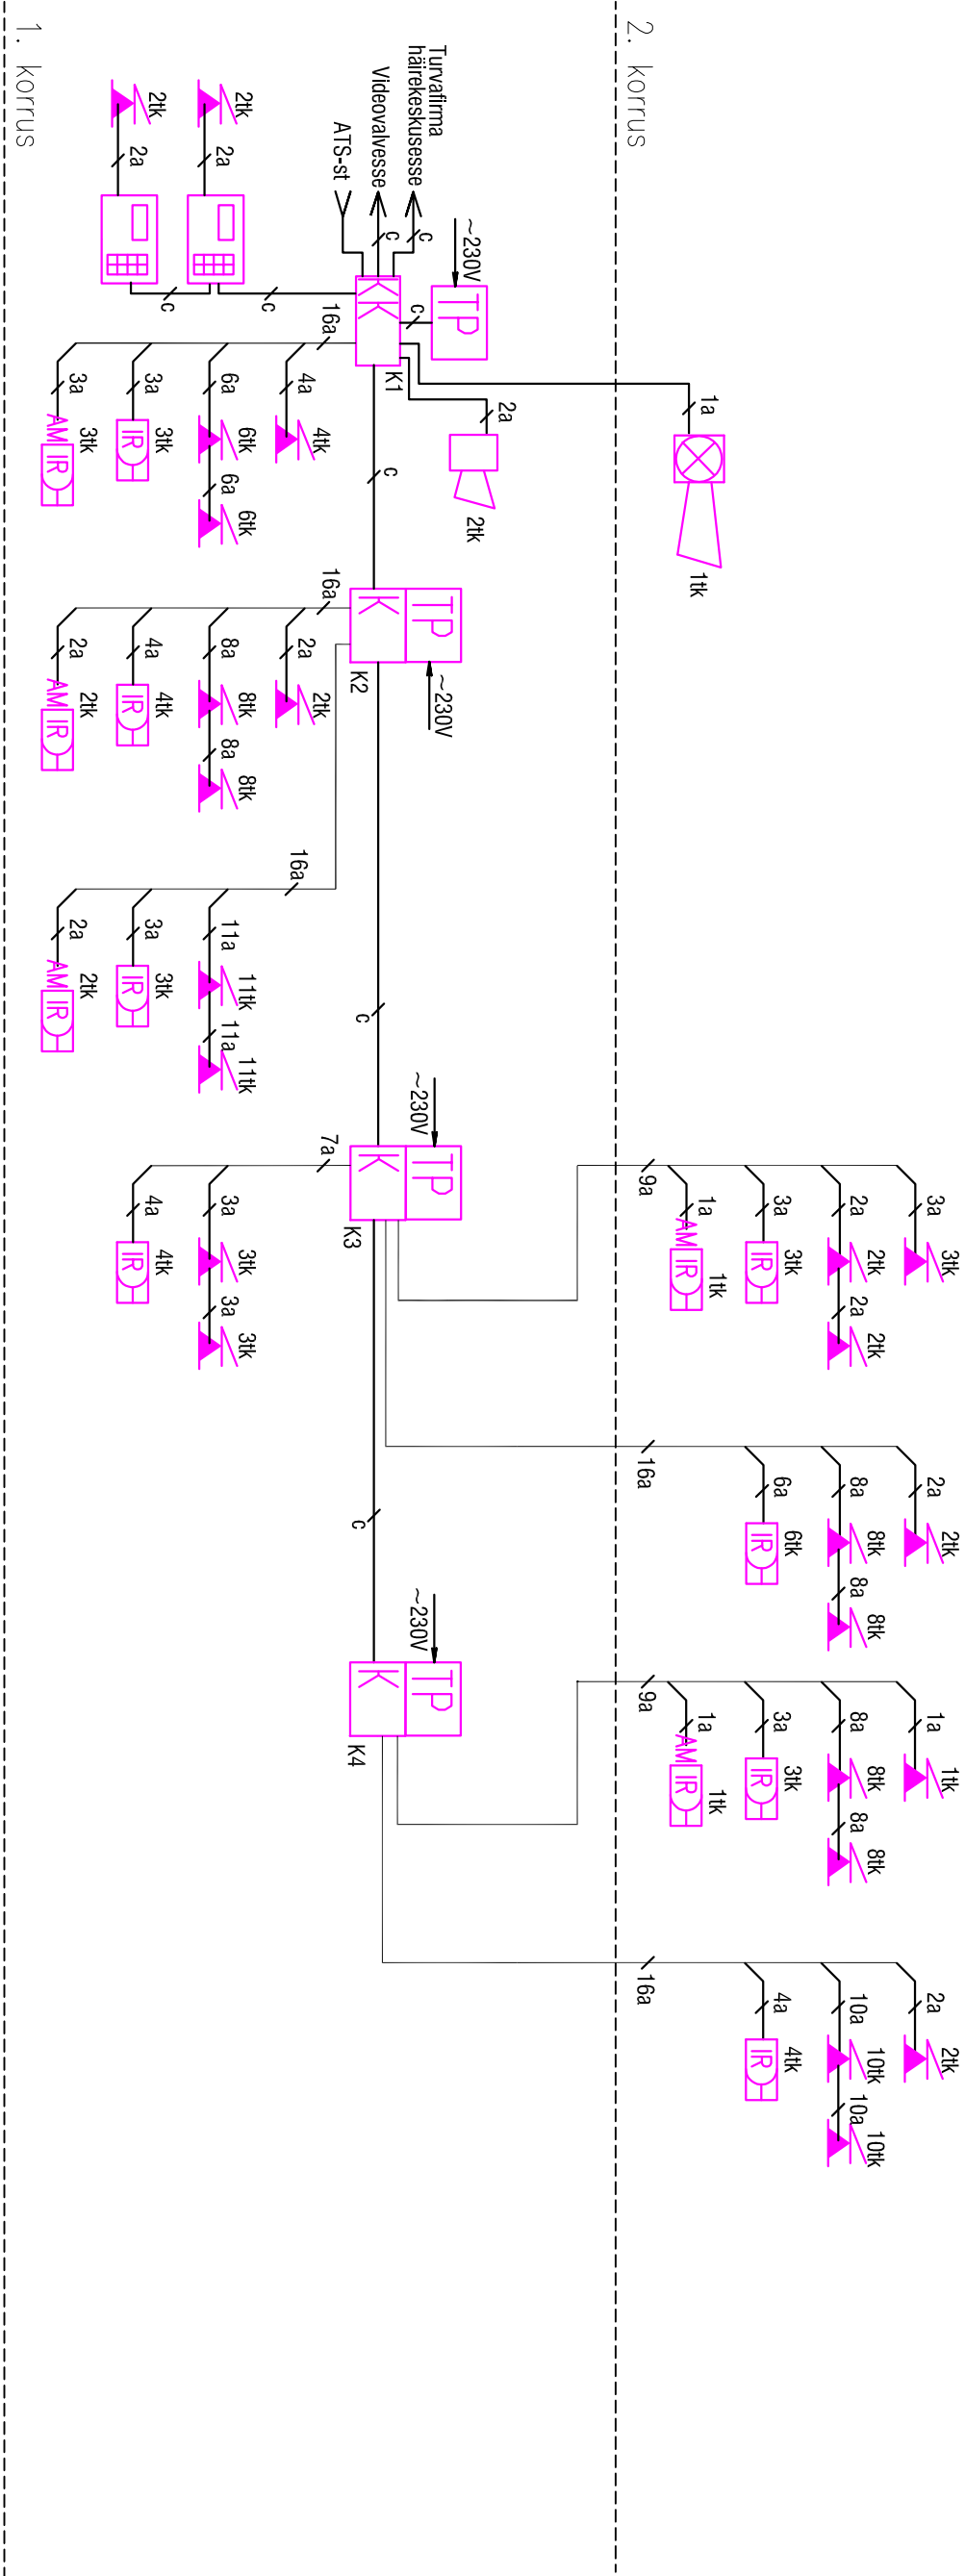

TINGMÄRGID VALVESÜSTEEMILE (SÜSTEEM 62):

- VALVESÜSTEEMI KESKSEADE
- VALVESÜSTEEMI LAENDI
- TOITEPLÜKK
- KASUTUSPANEEL
- INFRAPUNAANDUR 15 m, ANTIMASKING TÜÜPI (REAL AM PIR)
- INFRAPUNAANDUR 12 m, LEHVIK-TÜÜPI
- MAGNETKONTAKT
- VÄLISIREEN VILKURIGA
- SISESIREEN

MÄRKUSED:

- Valvesüsteemide keskseade/kontrollerid/laendid ja toiteplokid paigaldatakse 1.k. ruumi 110.
- Valvesüsteemist edastatakse häire videovalvesüsteemi.
- Valvesüsteem peab sisaldama kõiki mooduleid, mida on vaja süsteemi tööks.
- Enne ehitustöid täpsustada tööprojekt vastavalt paigaldatavale süsteemile ja eriosade projektide muudatustele.

Kaablid:

- a - 6x0,22mm²
- c - MHS5x2x0,5mm²

Tellija		Töö
VILJANDI VALLAVALITSUS		RAMSI LASTEAIA PROJEKTEERIMINE
Objekt	KESKUSE TEE 3, RAMSI ALEVIK, VILJANDI VALD, VILJANDIMAA	Joonise nr
Joonis	VALVESÜSTEEMI STRUKTUURSKHEEM	1510_EN_62-str
OÜ TELEALARM		Projekteeris A. PAHKPUU
Pärnu mnt 102, Tallinn 11312		Kontrollis T. KUTSAR
tel 6819 850		Kuupäev 12.01.2016
telealarm@telealarm.ee		Staadium: TÖÖPROJEKT
MTR: 10785189		Fail 1510_EN_62-str_TP.dwg
		Töö nr.: 1510