


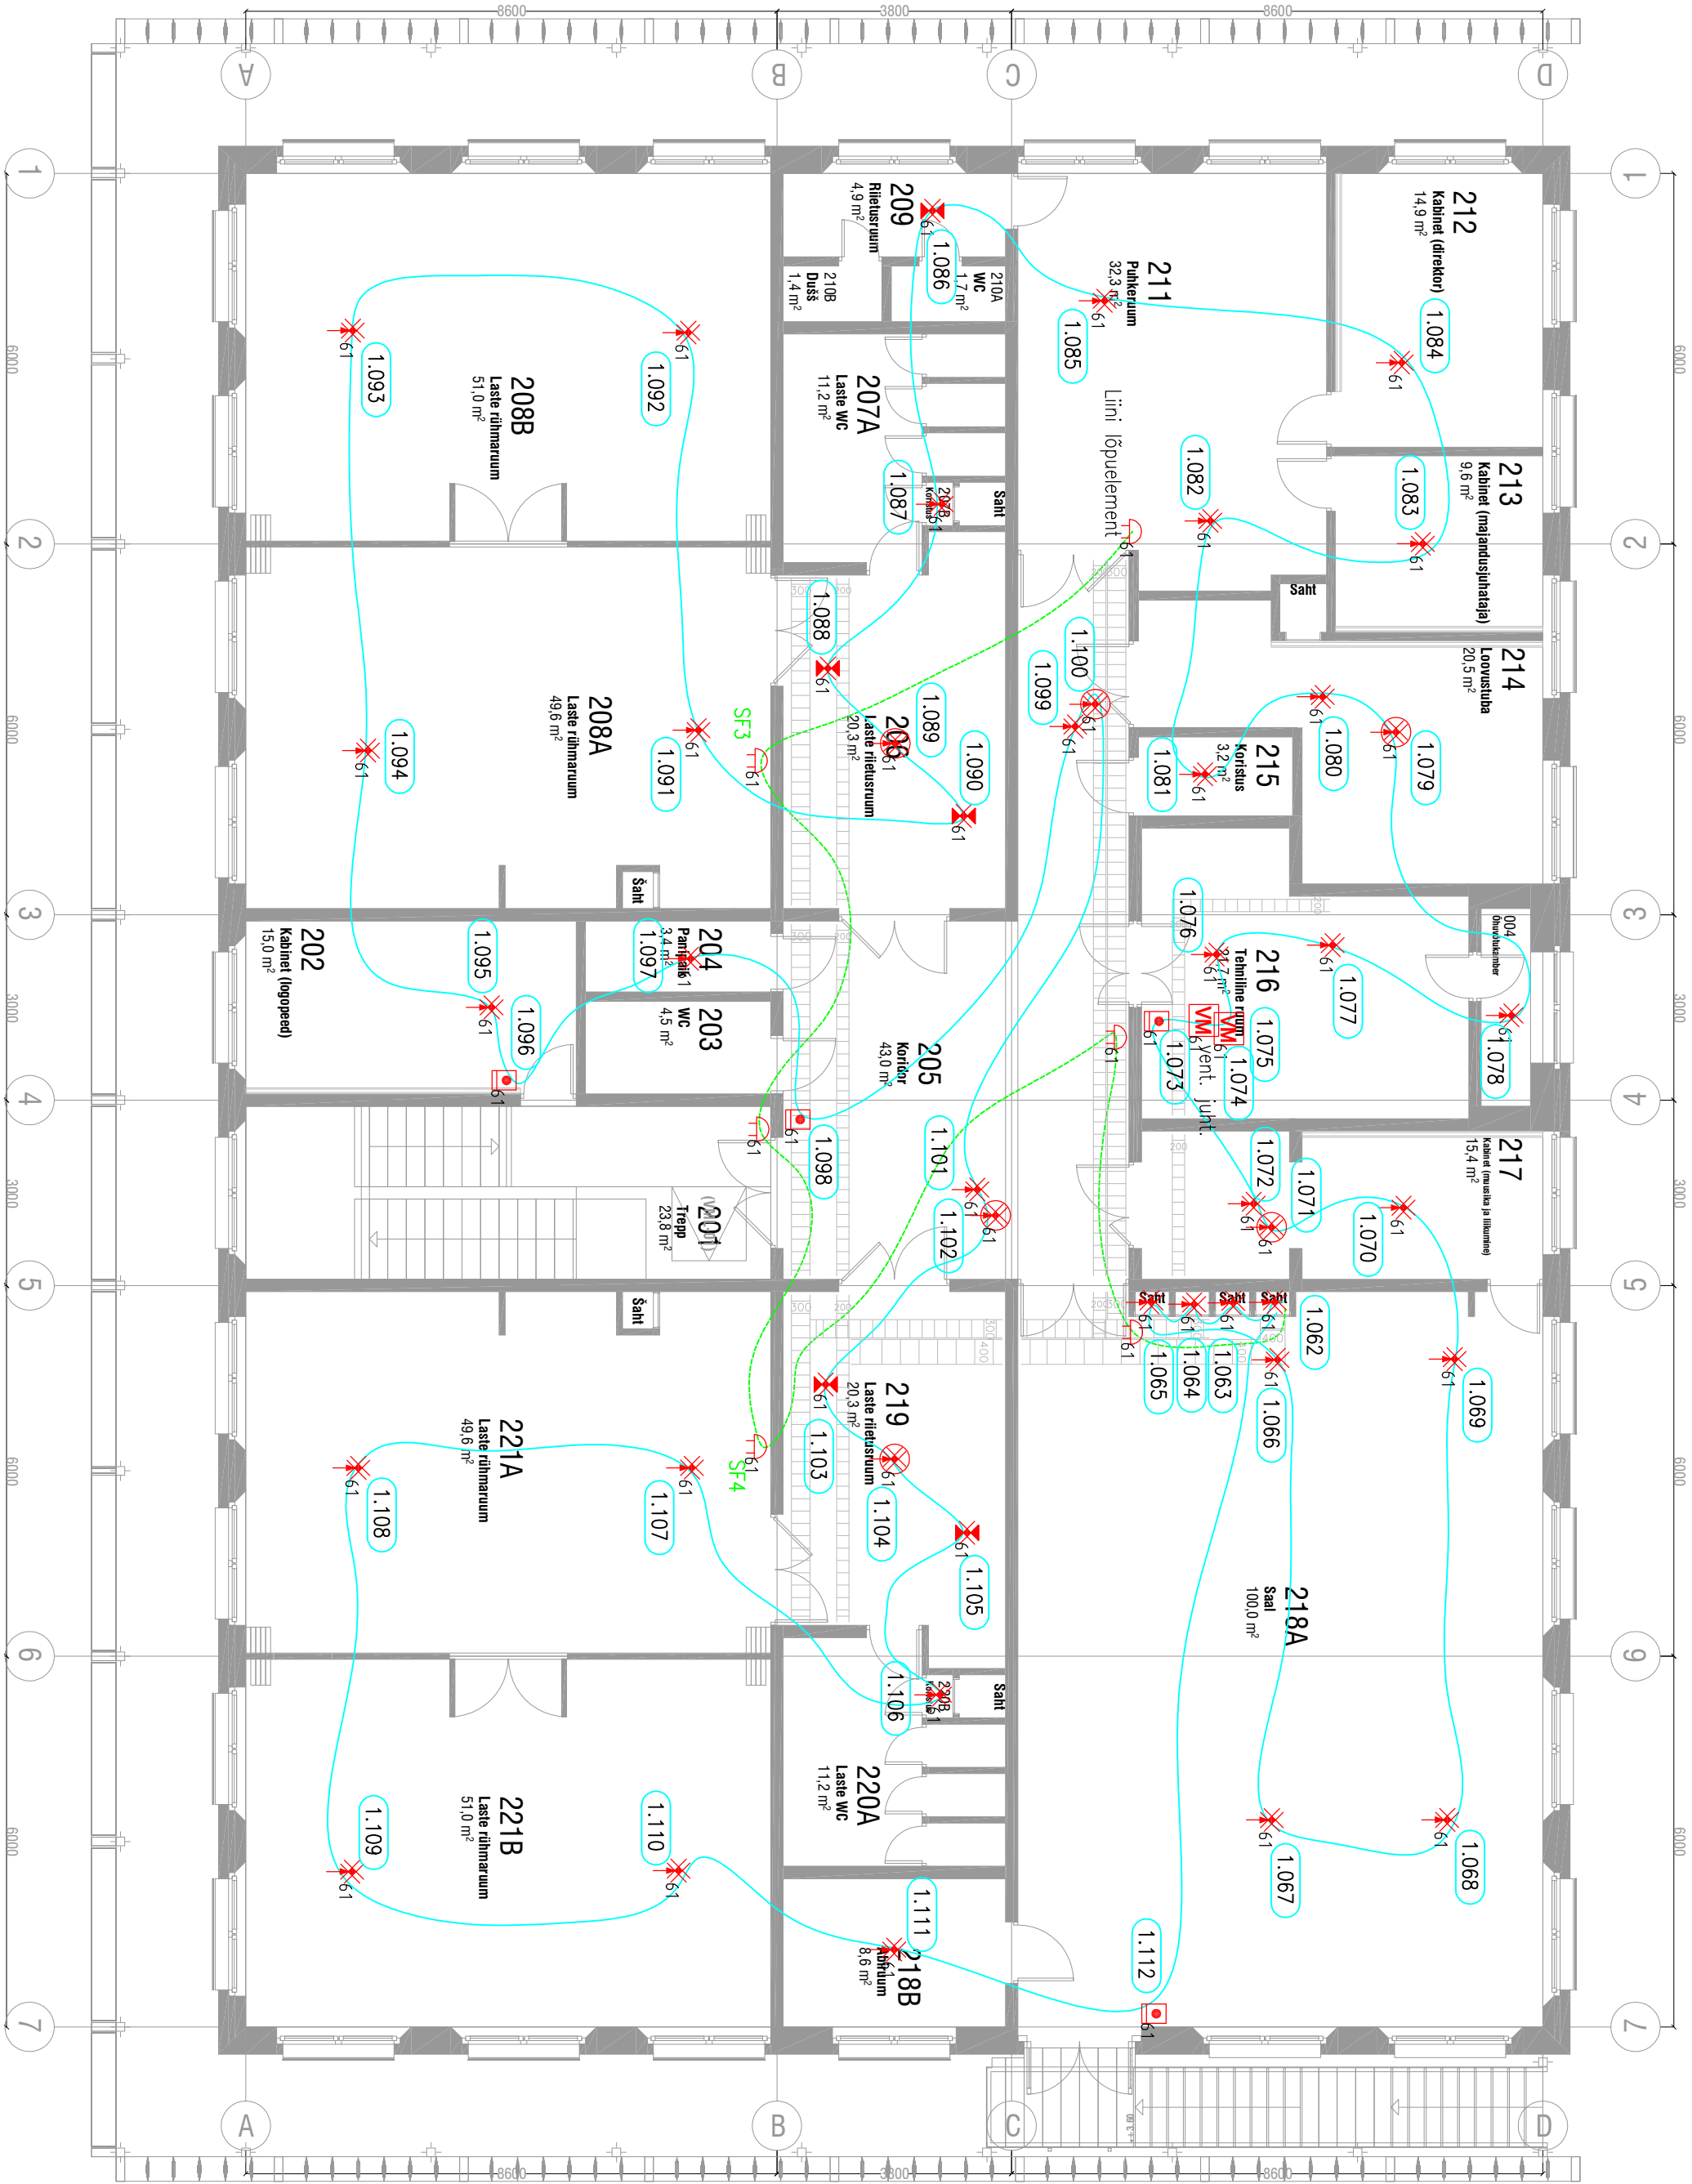

SKEEMITÄHISED AUTOMAATSELE TULEKAHU-SIGNALISATSIOONISÜSTEEMILE (SÜSTEEM 61):

- 61** – ADRESSEERITAV TULEKAHU KESKSEADE
 - ADRESSEERITAV OPTILINE SUITSUANDUR
 - ADRESSEERITAV DIF. TEMPERATUURIANDUR
 - ADRESSEERITAV ÜLEPIIRI TEMPERATUURIANDUR
 - ADRESSEERITAV OPTILINE SUITSUANDUR, RPP/LAE TAGA
 - ADRESSEERITAV TULEKAHUTULETULENIPP
 - SISESIREEN
 - VÄLJSIREEN, IP65
 - VILKUR, IP65
 - ADRESSEERITAV VÄLJUNDWOODUL
- 1.001** – ADDRESS (AHEL,TSOON)
 - ADDRESS-SILMUS (KLMA-R 4x0,8mm²+0,8mm²)
 - SIRENNAHEL (HDOs 2x1,0mm² FE180 E90/PH90)

MÄRKUSED:

- Hoone tulekahju keskseade paigaldatakse ruumi 115, süvistatult.
- Tulekahju häire elektiline signaal edastatakse välvestüsteemi, videovälvestüsteemi ja edastatakse ka turvafirma häirekeskusesse ning Päästetameti Häirekeskusesse.
- Tulekahju häire elektiline signaal antakse edasi hoone ventilatsioonisteenide juhtimise automaatikale (tulekahju korral hoone vent. seadmed ülitihvad välja) ning hooneautomaatikale.
- ATS keskseade varustatakse ülepinge täppspingeikuga (kuulub elektritööde töövaldkonda).
- ATS keskseade peab sisaldama kõiki mooduleid/liinivms./kaarte, mida on vaja andud ATS tööks.
- Kuna adresseeritavate sisend- ja väljundmoodulite arv sõltub sellest, kui palju kasutatakse ATS keskseadme sisendeid/väljundeid sis. adresseeritavate sisend- ja väljundmoodulite arvu määrab pakumise/paigalduse tegija, samuti täpsustab paigalduse tegija adr. moodulite ja ka ripp-lae teguste andurite paigalduskohad arhitektiga vastavalt tööprojekti täiendamisel välja antavatele an. jt. joonistele. Pliandidel toodud adresseeritavad moodulid tähistavad ühte väljundit ühe seadmesse (ühikväljund).
- Iga ATS adresseeritud seade sisaldab lühiseereldajat.
- Kaabritreidid on elektn osa kornuseplaanidei.

Tellija		Töö	
VILJANDI VALLAVALITSUS		RAMSI LASTEAIJA PROJEKTEERIMINE	
Objekt	KESKUSE TEE 3, RAMSI ALEVIK, VILJANDI VALD, VILJANDIMAA	Joonise nr	
Joonis	2. KORRUS. AUTOMAATNE TULEKAHU-SIGNALISATSIOONISÜSTEEM	1510_EN_ATS_02	
TELEALARM		Projekteris	A. PAHRPUU
		Kontrollis	T. KUTSAR
		Kuupäev	02.02.2016
		Shadurim	TÖÖPROJEKT
		Fail	1510_EN_ATS-TU-IT-0X_TP.dwg
		Töö m.	1510
		Mõõtkava	1:100