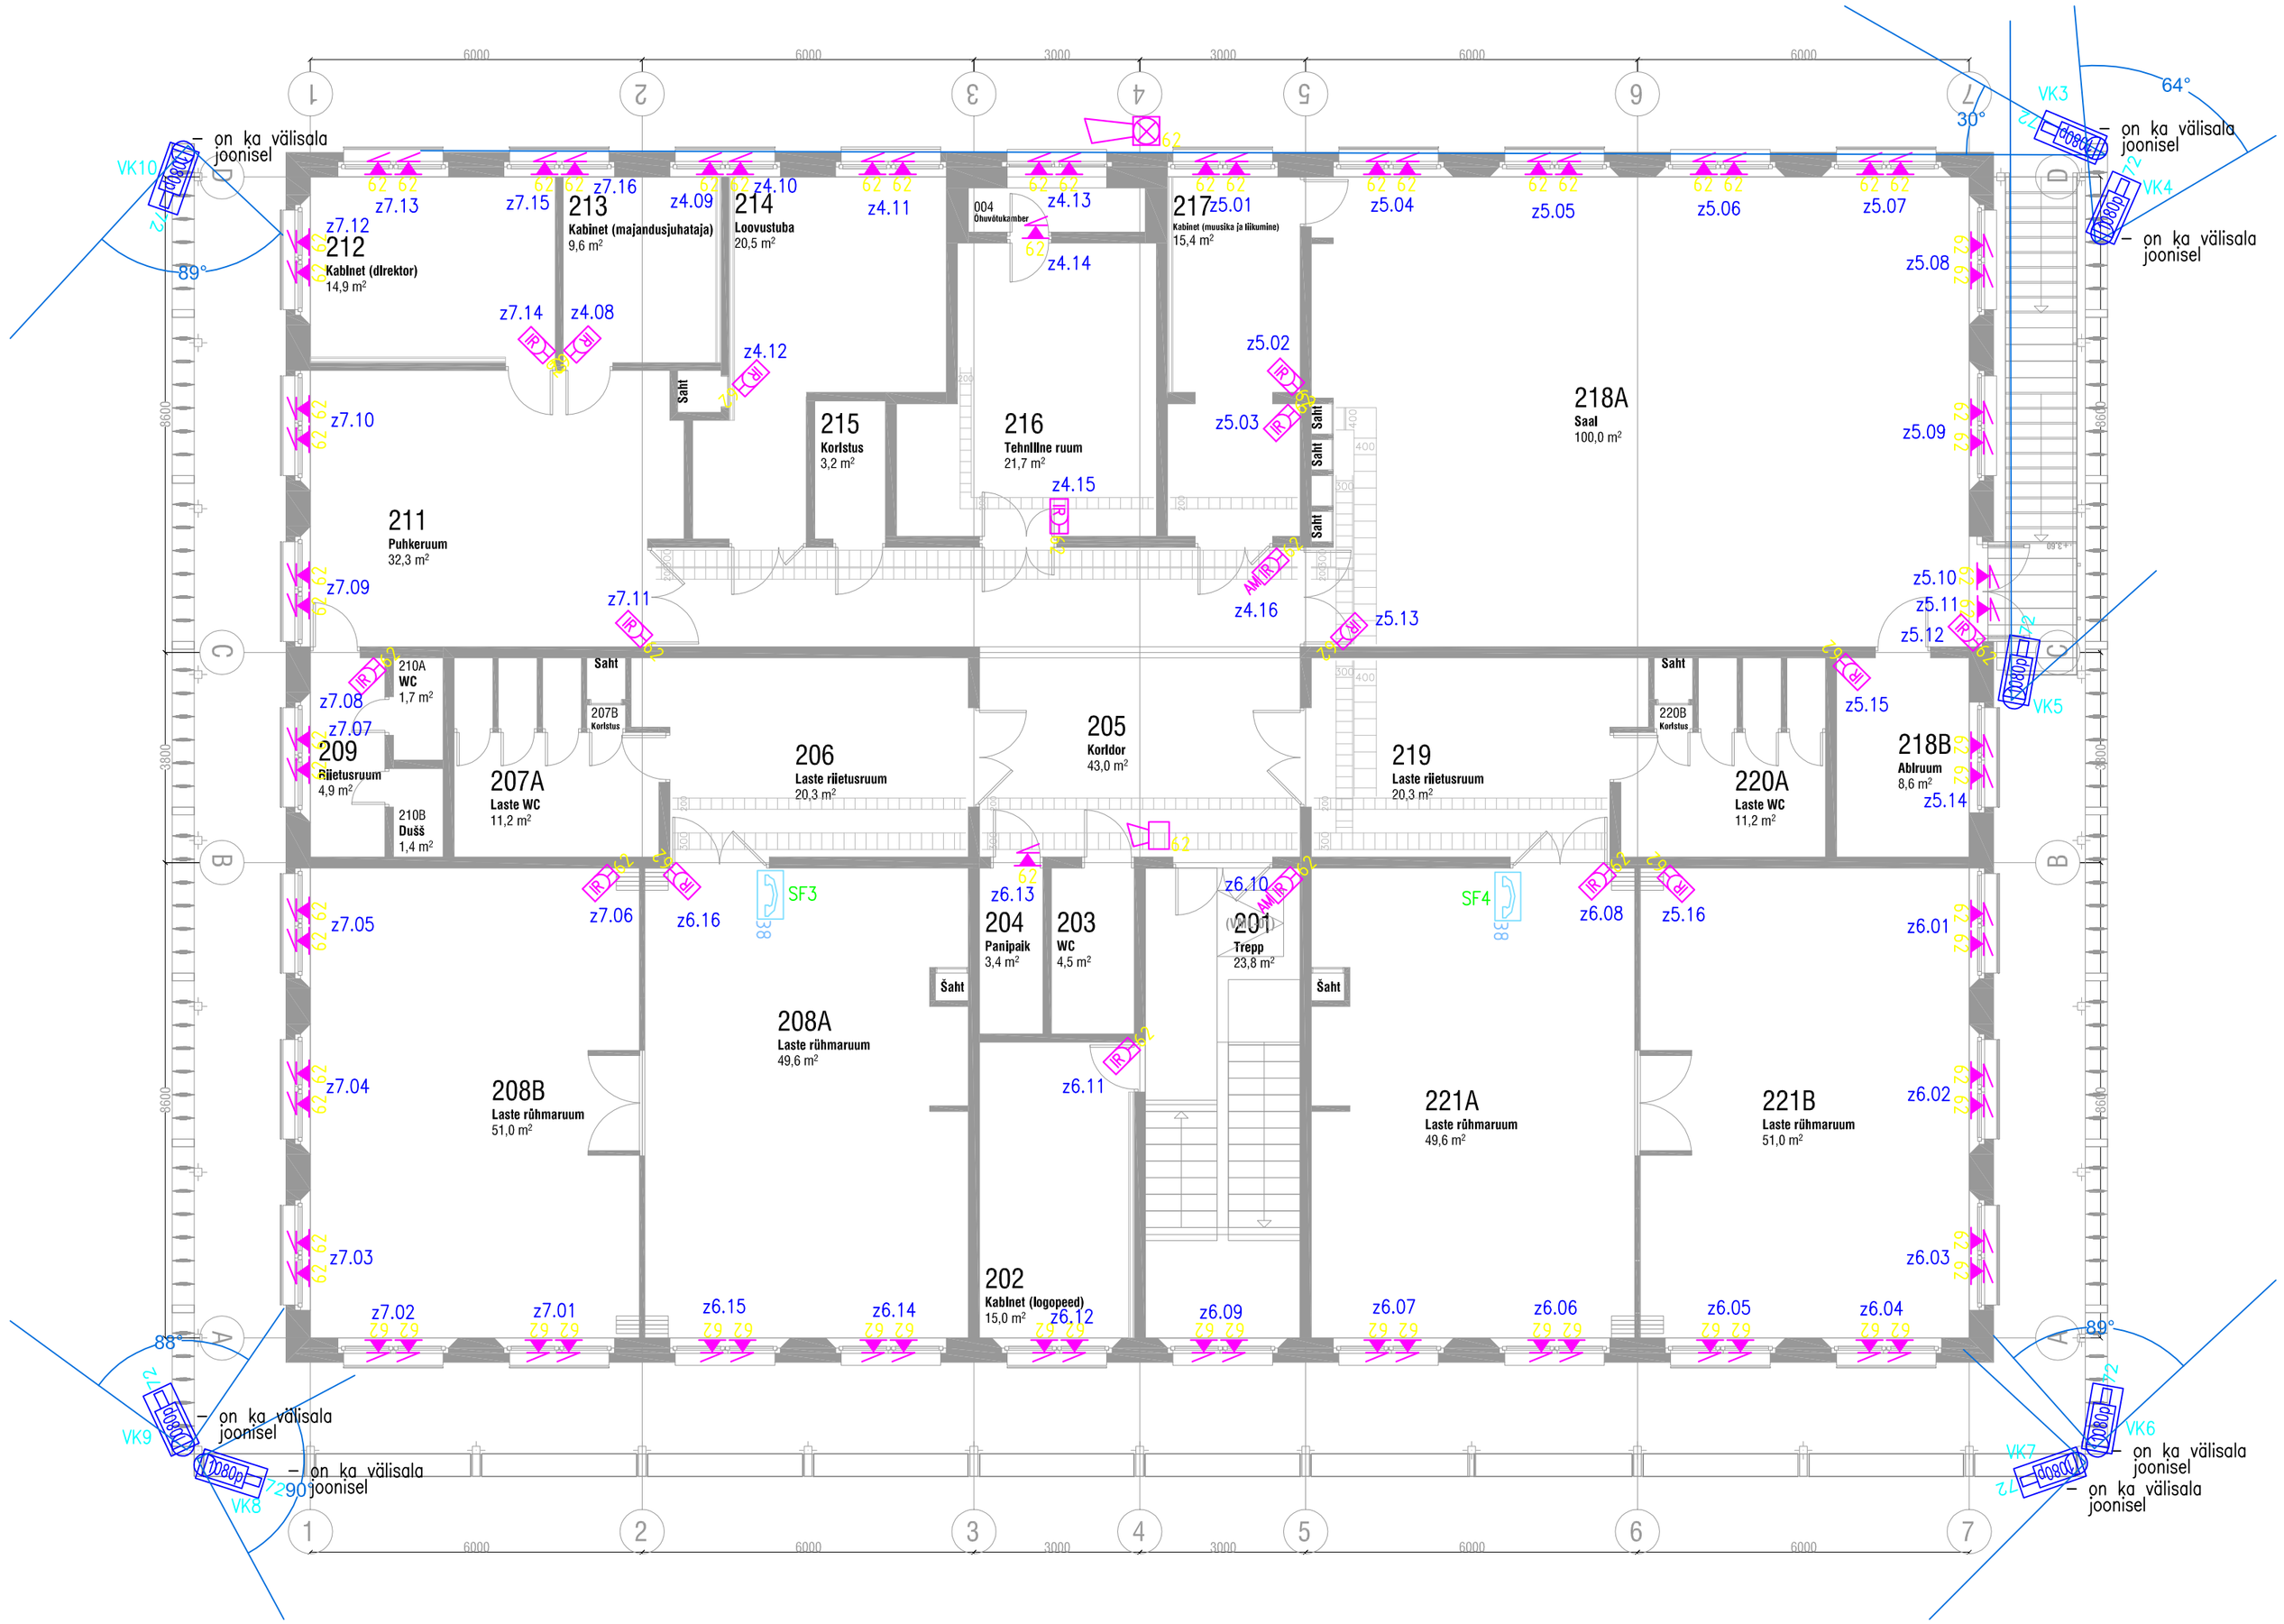

TINGMÄRGID FONOSÜSTEEMILE (SÜSTEEM 38):

- 38 KESKSEADE – SÜSTEEMI KESKSEADE
- 38 – VASTUVÕTU TERMINAL
- 38 – UKSETERMINAL
- 53 – JUHITAV ELEKTRILUKK (USTE HANKES)
- VF1 – VÄLISFONOSEADME NR.
- SF4 – SISEFONOSEADME NR.

TINGMÄRGID VALVESÜSTEEMILE (SÜSTEEM 62):

- KK 62 – VALVESÜSTEEMI KESKSEADE
- K 62 – VALVESÜSTEEMI LAIENDI(D)
- TP 62 – TOITEPLOKK(ID)
- 62 – KASUTUSPANEEL
- AM IR 62 – INFRAPUNAANDUR 15 m, ANTIMASKING TÜÜPI (REAL AM PIR)
- IR 62 – INFRAPUNAANDUR 12 m, LEHVIK–TÜÜPI
- 62 – MAGNETKONTAKT
- 62 – SISESIREEN
- 62 – VÄLISSIREEN VILKURIGA
- z3.15 – ANDURITSOONI NR. KONTROLLERIS/KESKSEADMES (KONTROLLER.TSOON KONTROLLERIS)
- sz1.01 – TSOONI NR. SÕRMISTIKUS (SÕRMISTIK.TSOON KONTROLLERIS)
- K1..K7 – KESKSEADME/KONTROLLERI NR. (SEADE 1 ... SEADE 7)
- S1 – SÕRMISTIKU NR. (SÕRMISTIK 1)

TINGMÄRGID VIDEOVALVESÜSTEEMILE (SÜSTEEM 72):

- 1080p 72 – STATSIONAARNE VANDAALIKINEL SISEKUPPELKAAMERA, 1080p
- 1080p 72 – STATSIONAARNE VANDAALIKINEL VÄLISKUPPELKAAMERA KÜTTEGA, 1080p
- VSM – VIDEOVALVESÜSTEEMI IP (SISEND–/VÄLJUND–)MOODULI KMPL.
- 72 – SERVERITE/KÕVAKETTAMASSIIVIDE KOMPLEKT
- VK2 – VÄLISKAAMERA NR.

SÜSTEEMID:
VIDEOVALVESÜSTEEM (SÜSTEEM 72):
VALVESÜSTEEM (SÜSTEEM 62):
FONOSÜSTEEM (SÜSTEEM 38):

Tellija	VILJANDI VALLAVALITSUS	Töö	RAMSI LASTEAIA PROJEKTEERIMINE
Objekt	KESKUSE TEE 3, RAMSI ALEVIK, VILJANDI VALD, VILJANDIMAA	Joonise nr	1510_EN_TU_02
Joonis	2. KORRUS. TURVASÜSTEEMID		
TELEALARM	OÜ TELEALARM, Pärnu mnt 102, Tallinn 11312, tel 6819 850, telealarm@telealarm.ee, MTR: 10785189	Projekteeris	A. PAHKPUU
		Kontrollis	T. KUTSAR
		Kuupäev	12.01.2016
		Fail	1510_EN_ATS-TU-IT-0x_TP.dwg
		Leht/Lehti:	1/1
		Staadium:	TÖÖPROJEKT
		Töö nr.: 1510	Mõõtkava 1:100