


KAABLITEEDE TINGMÄRGID:		ET OSA KAABLIKARBİK VAHESEINAGA 170x70mm HORISONTAALSELT, VERTIKAALSELT	
	ET OSA KAABLI REDEL 200mm HORISONTAALSELT, VERTIKAALSELT	[KANDUR]	
	EN OSA KAABLI REDEL 200mm HORISONTAALSELT, VERTIKAALSELT	[ALUMINE KORGUS],[ÜLEMIN KORGUS]	
	ET OSA KAABLI REDEL 300mm HORISONTAALSELT, VERTIKAALSELT		
	EN OSA KAABLI REDEL 500mm HORISONTAALSELT, VERTIKAALSELT		
	EN OSA KAABLI REDEL 500mm HORISONTAALSELT, VERTIKAALSELT		
	LÄÄBIVIIK SEINAST		
		KR - KAABLI REDEL	
		KRE - KAABLI RENN	
		KK - KAABLIKARBİK	
		SK - SEADMEKARP	

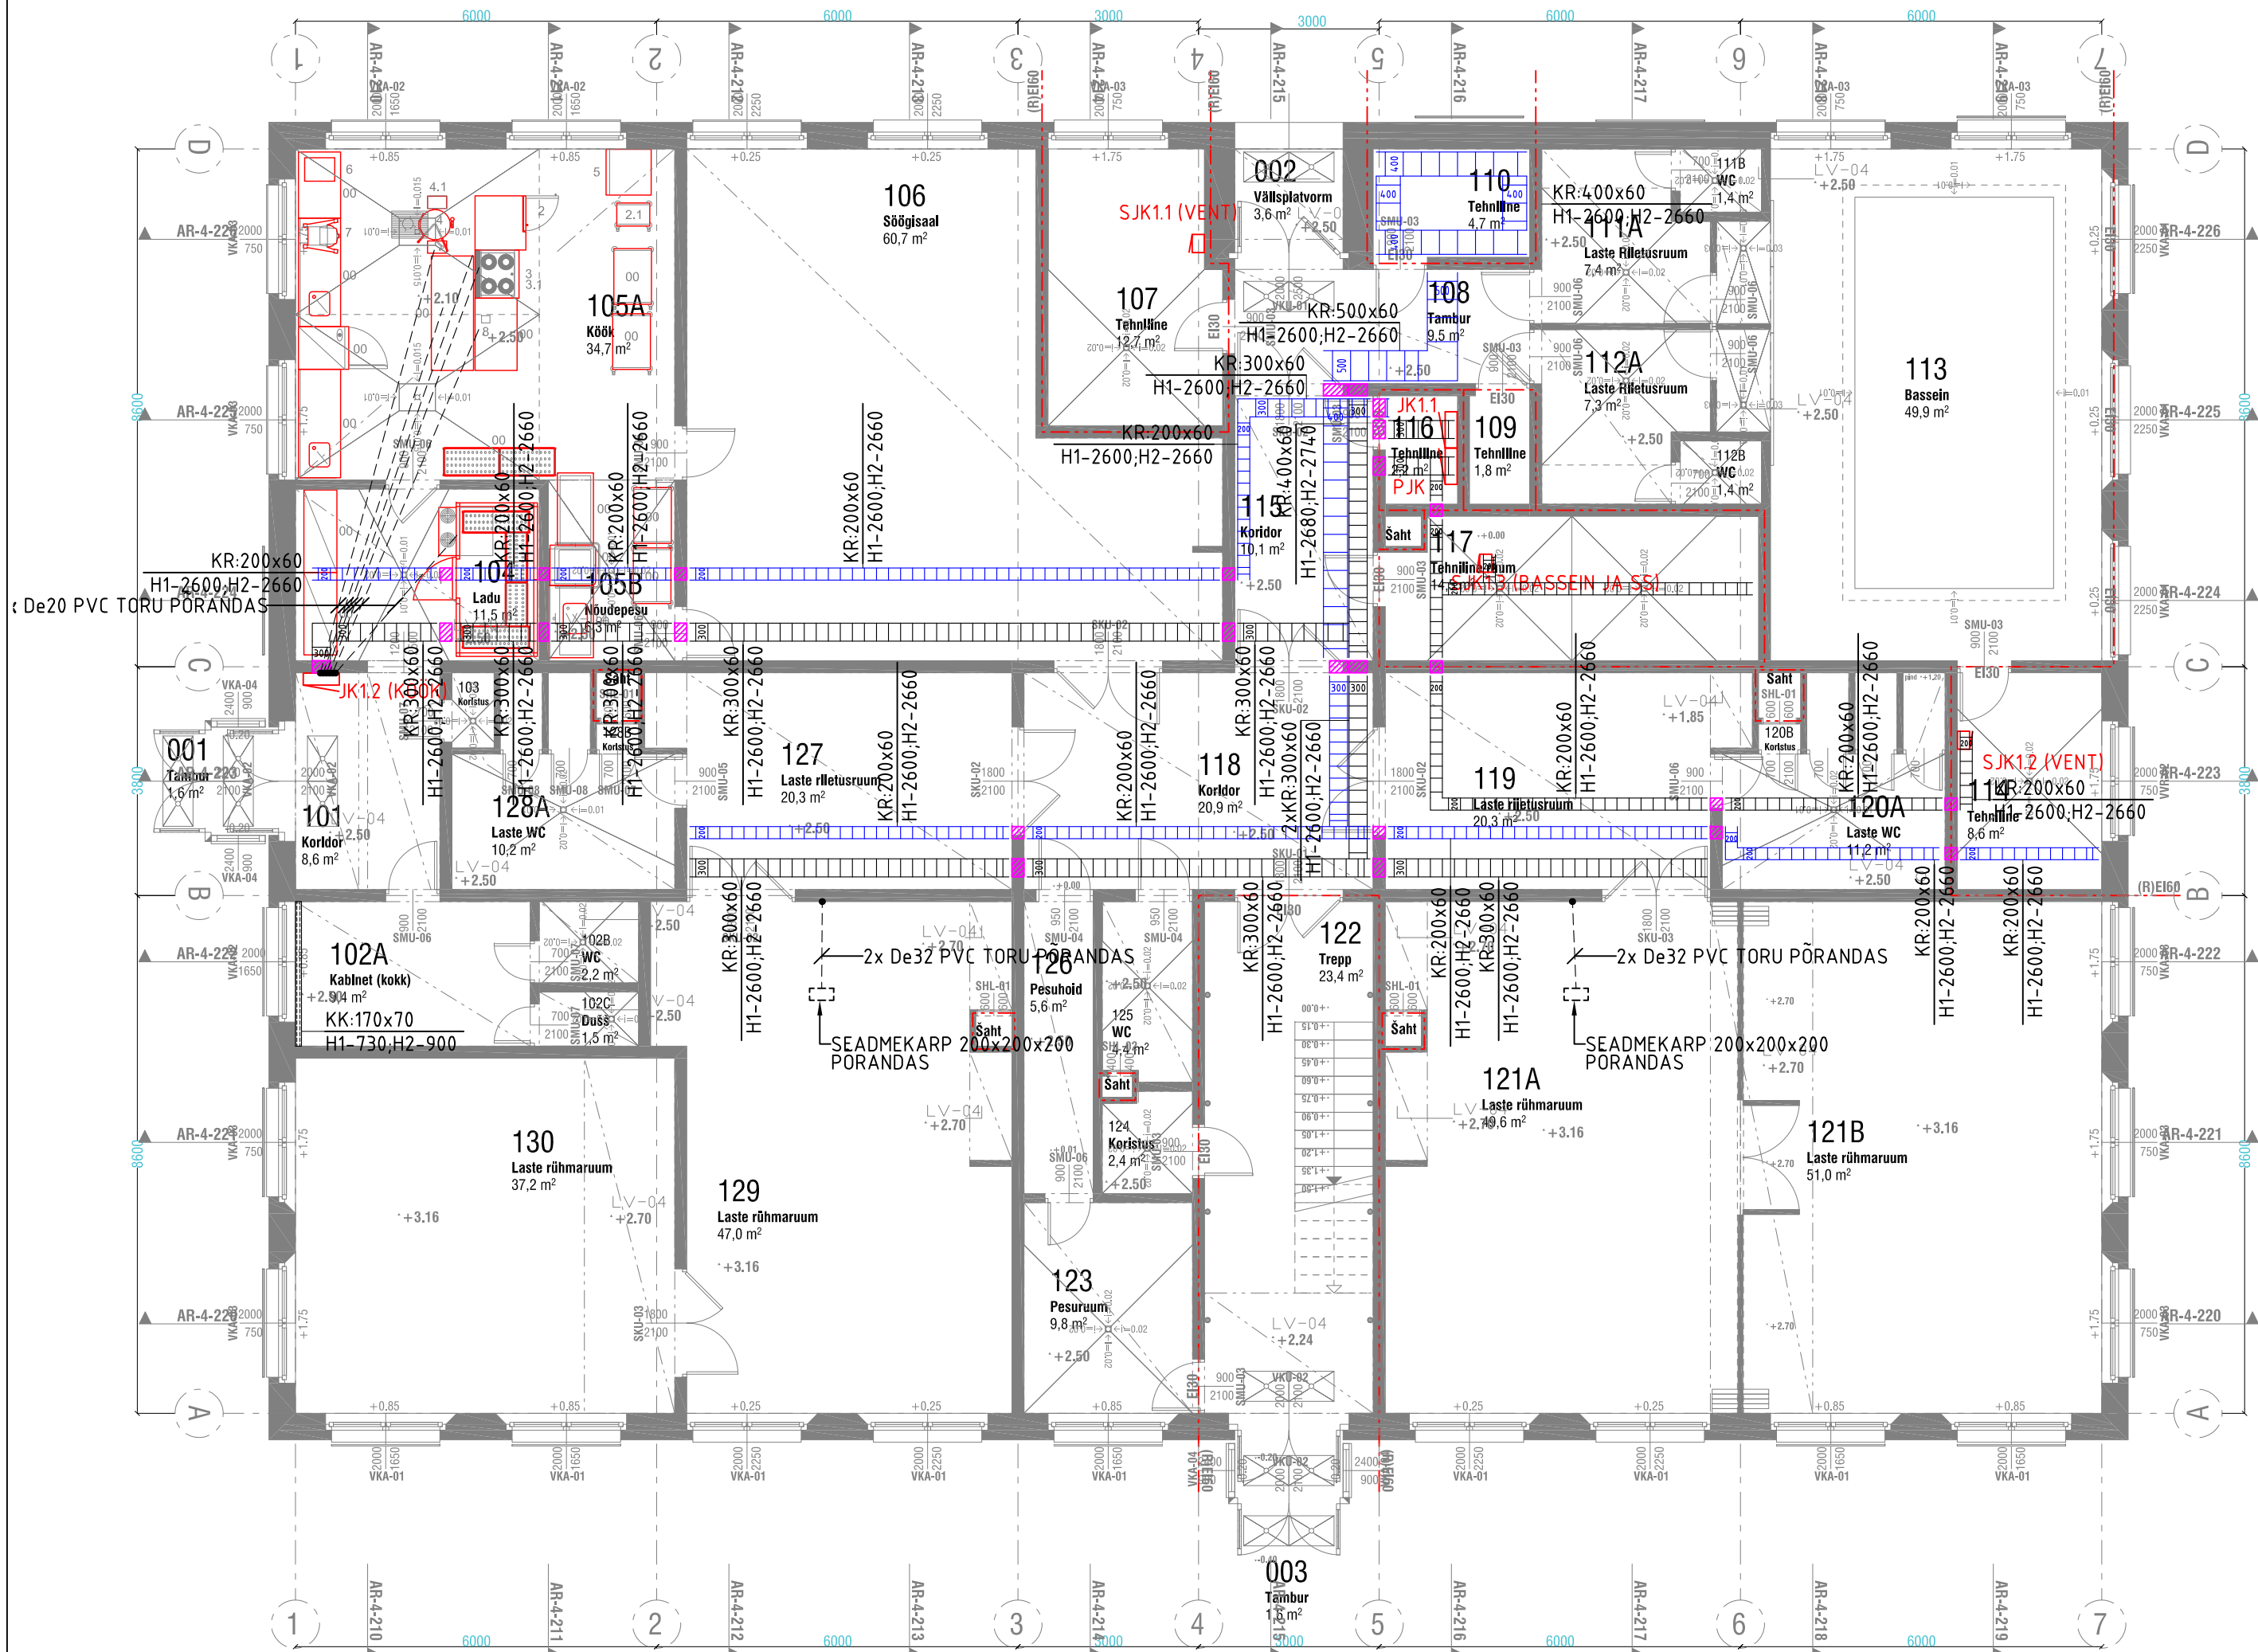

Tellija VILJANDI VALLAVALITSUS		Töö RAMSI LASTEAIJA PROJEKTEERIMINE	
Objekt KESKUSE TEE 3, RAMSI ALEVIK, VILJANDI VALD, VILJANDIMAA		Joonise nr 1510_ET_01	
Joonis 1. K KAABLITEEDE PLAAN			
TELEALARM	OÜ TELEALARM Pärnu mnt 102, Tallinn 11312 tel 6819 850 telealarm@telealarm.ee	Projekteeris M.POJO	
		Kontrollis R.PIUS	Leht/Lehti: 1/1
		Kuupäev 24.11.2015	Staadium: TÖÖPROJEKT
		Fail 1510_ET-PLAANID-TP.dwg	Töö nr.: 1510 Mootkava 1:100