


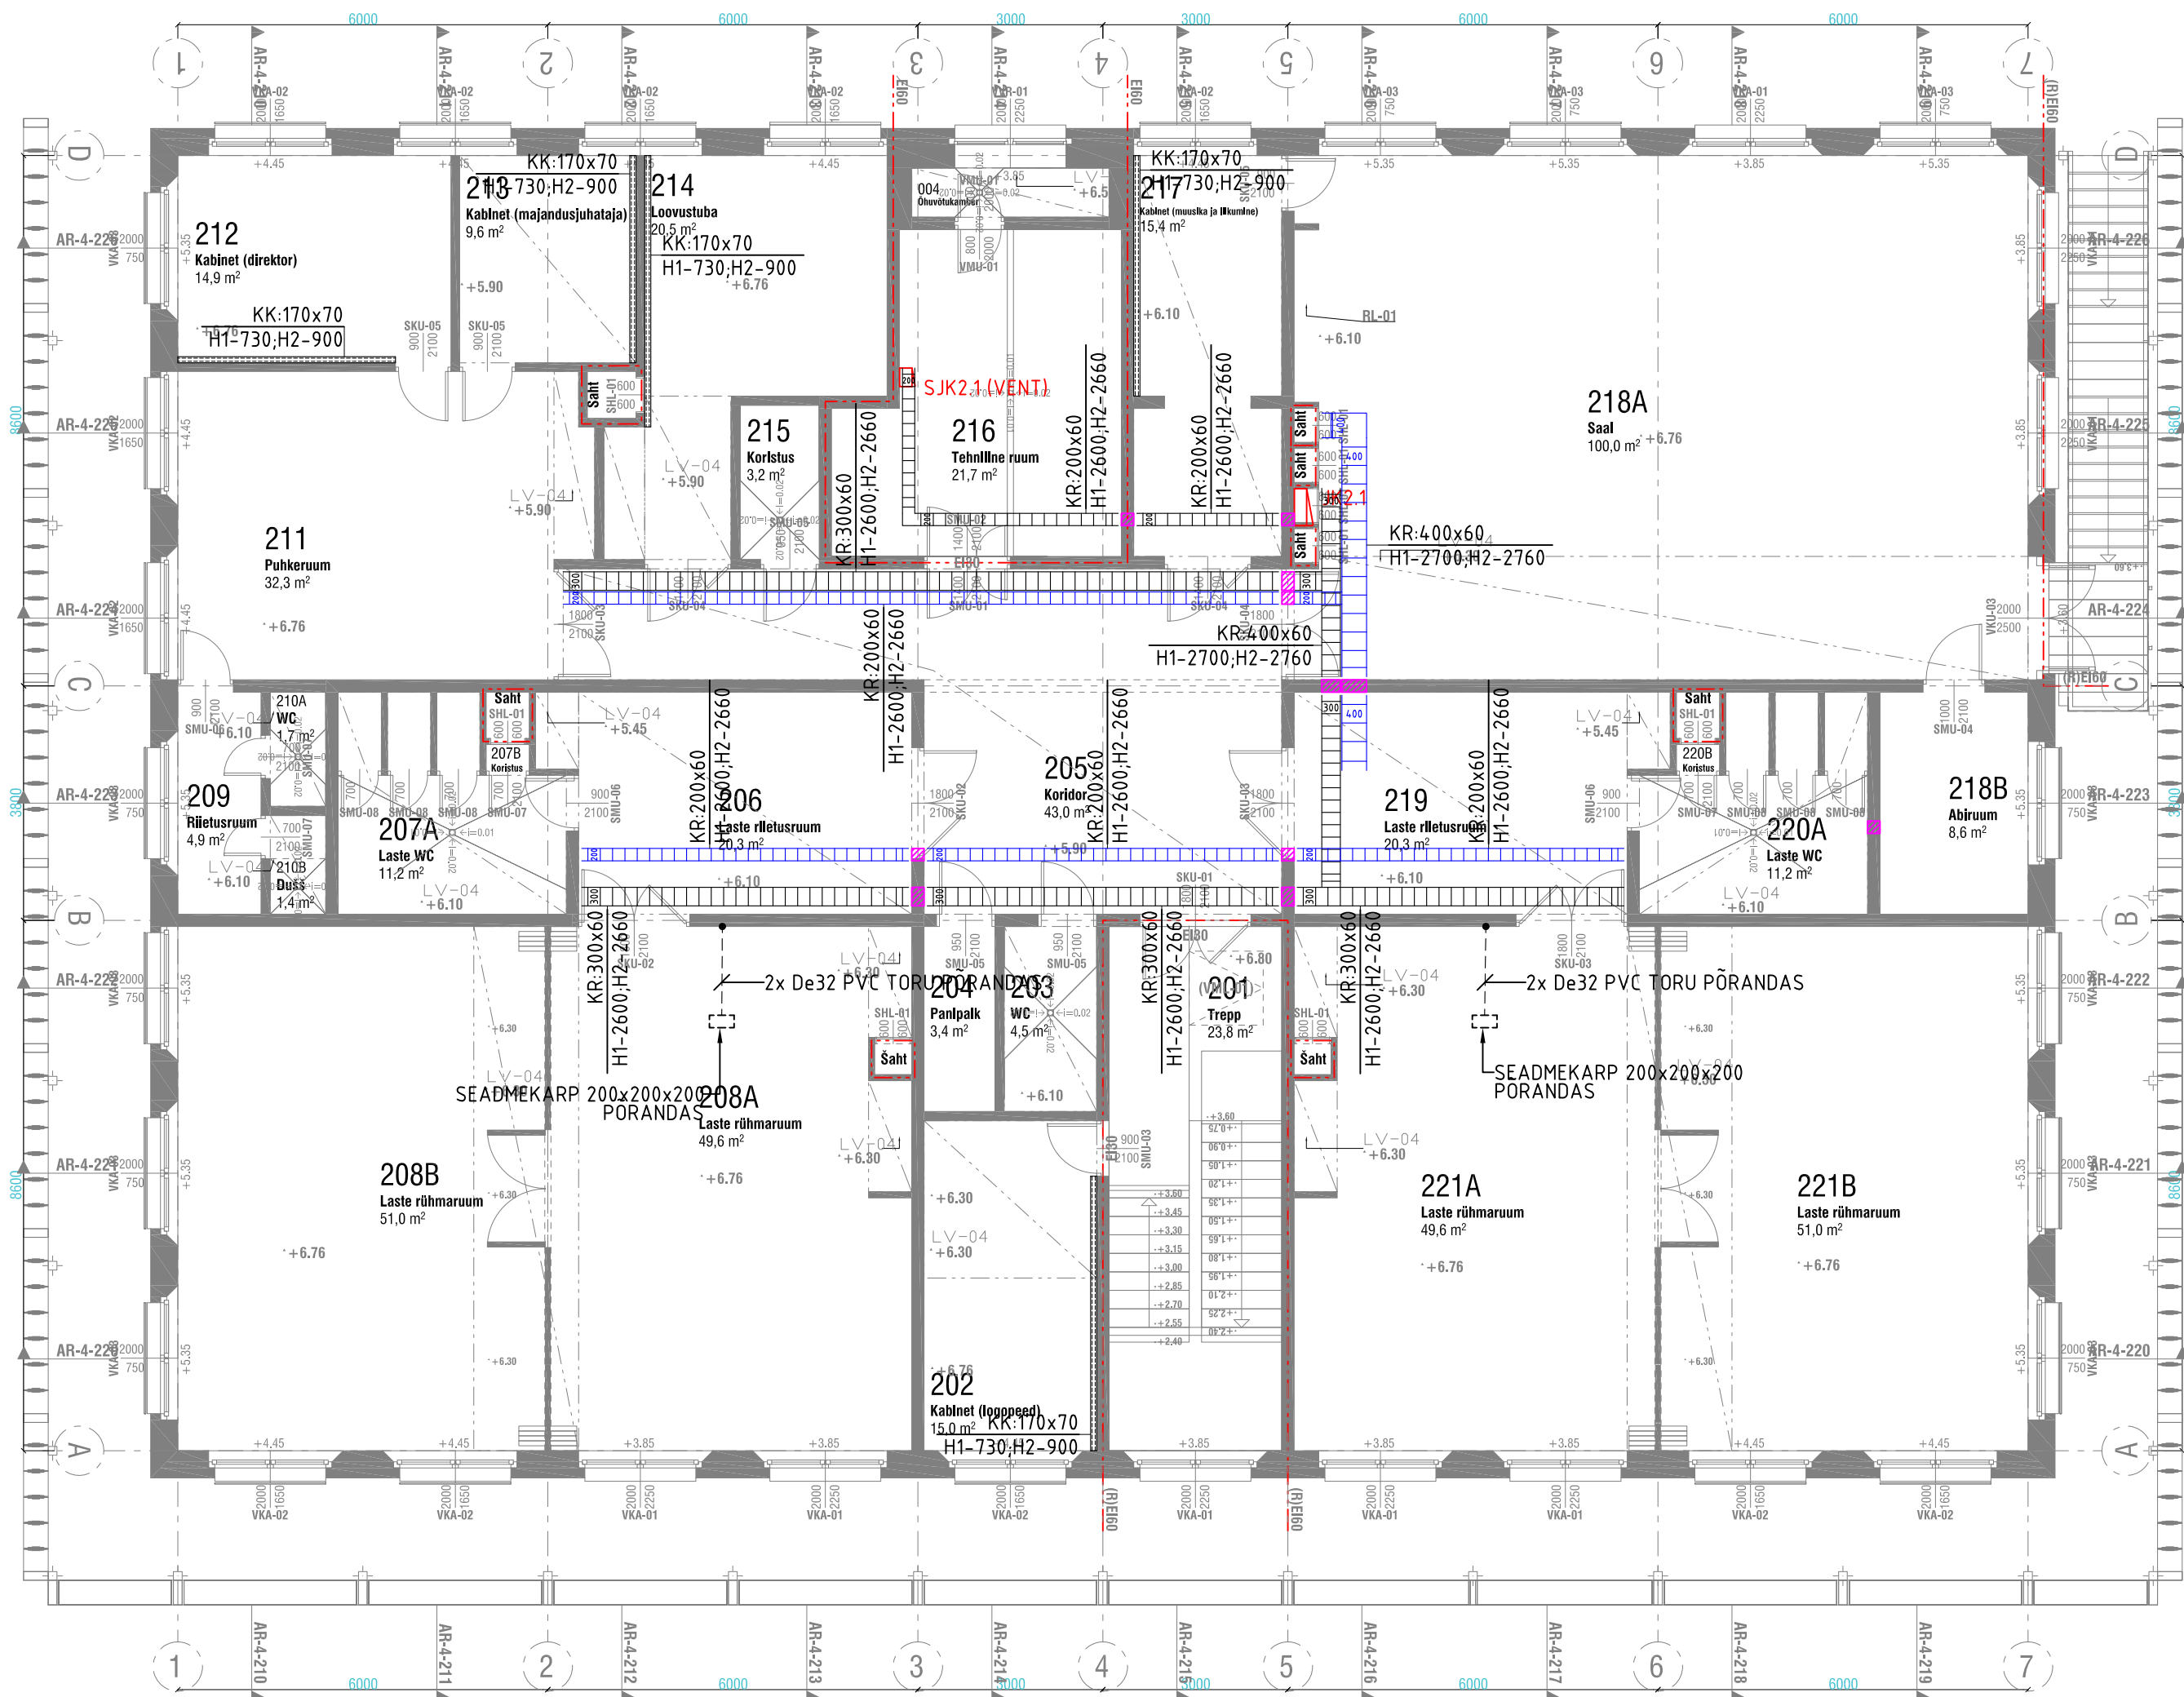

KAABLITEEDE TINGMÄRGID:		ET OSA KAABLIKARBIK VAHESEINAGA 170x70mm HORISONTAALSELT, VERTIKAALSELT	
		ET OSA KAABLIREDEL 200mm HORISONTAALSELT, VERTIKAALSELT	[KANDUR]
		EN OSA KAABLIREDEL 200mm HORISONTAALSELT, VERTIKAALSELT	[ALUMINE KORGUS],[ULEMINE KORGUS]
		ET OSA KAABLIREDEL 300mm HORISONTAALSELT, VERTIKAALSELT	
		EN OSA KAABLIREDEL 300mm HORISONTAALSELT, VERTIKAALSELT	
		EN OSA KAABLIREDEL 500mm HORISONTAALSELT, VERTIKAALSELT	
		EN OSA KAABLIREDEL 500mm HORISONTAALSELT, VERTIKAALSELT	
		LÄÄBIVIIK SEINAST	

Tellija VILJANDI VALLAVALITSUS		Töö RAMSI LASTEAIA PROJEKTEERIMINE	
Objekt KESKUSE TEE 3, RAMSI ALEVIK, VILJANDI VALD, VILJANDIMAA		Joonise nr 1510_ET_02	
Joonis 2. K KAABLITEEDE PLAAN			
TELEALARM	OÜ TELEALARM Pärnu mnt 102, Tallinn 11312 tel 6819 850 telealarm@telealarm.ee		Projekteeris M.POJO
			Kontrollis R.PIUS
			Kuupäev 24.11.2015
			Fail 1510_ET-PLAANID-TP.dwg
		Leht/Lehti: 1/1	
		Staadium: TÕÕPROJEKT	
		Töö nr.: 1510	
		Mootkava 1:100	