


MÄRKUSED:

- 1. ELEKTRISEADMETE NORMAALSELT PINGEVABAD METALLKONSTRUKTSIOONID MAANDADA, KUI SEADME VALMISTAJA EI NÄE ETTE TEISITI INT KAHEKORDSE ISOLATSIOONIGA SEADMED).
- 2. INSTALLATSIOON TEOSTADA ELEKTRIKILPIDE SKEMIDEL NAIDATUD KAABLITEGA.
- 3. SEADMETE PAIGALDUSKOHAD JA PAIGALDUSVIIS TÄPSUSTADA VASTAVALT SISEKUJUNDUSJONISTELE. JUHUL KUI ESINEB VASTUOLU KAESOLEVA JONISE JA SISEKUJUNDUSJONISTE VAHEL, VOTTA ALUSEKS SISEKUJUNDUSPROJEKT (KUI EI MUUTU ELEKTRIPAIGALISE PÄHKOTITET).
- 4. VASTASTIKKU SAMASSE SEINA SUVISTATUD PISTIKUPESAD NIHTADA TEINETEISE SUHTES HORISONTAAL- VÕI VERTIKAALSUUNAS MIN. 60 mm.
- 5. KAABLI REDELITE KANDURID PAIGALDADA 2 m VAHEMAAGA. KANDURITE TUUP VALIDA VASTAVALT KONKREETSELE OLUKORRALE.
- 6. KOIK KAABLITARIDID ÜHENDADA OMAVAHEL ELEKTRILISELT KINDLATE ÜHENDUSTEGA JA POTENTSIAALIHTLUSTUSSÜSTEEMIGA.
- 7. KASUTADA VAHEMALT 2 mm PLEKIST KUUMTSINGITUD KAABLI REDELEID.
- 8. KAABLI REDELITE TÄPSED ASUKOHAD JA PAIGALDUSKORGUSED KOOSKOLASTADA VENTILATSIOONI JA TORUTÖÖDE TEOSTAJAGA.

ÜLESANNE KAABLI REDELI PAIGALDAMISEKS RIPLAE TAHA
M 1:50

KAABLI REDEL KÕRGUSEGA 60 mm
EHITUSLIK LAGI
Vent. toru x mm
TORU JA KAABLI REDELI RISTUMISEL
MIN. VABA VAHEMAA 100 mm
MIN. VAHE RIPLAE JA KAABLI REDELI
VAHEL 50 mm (LAE AVAMISEKS)

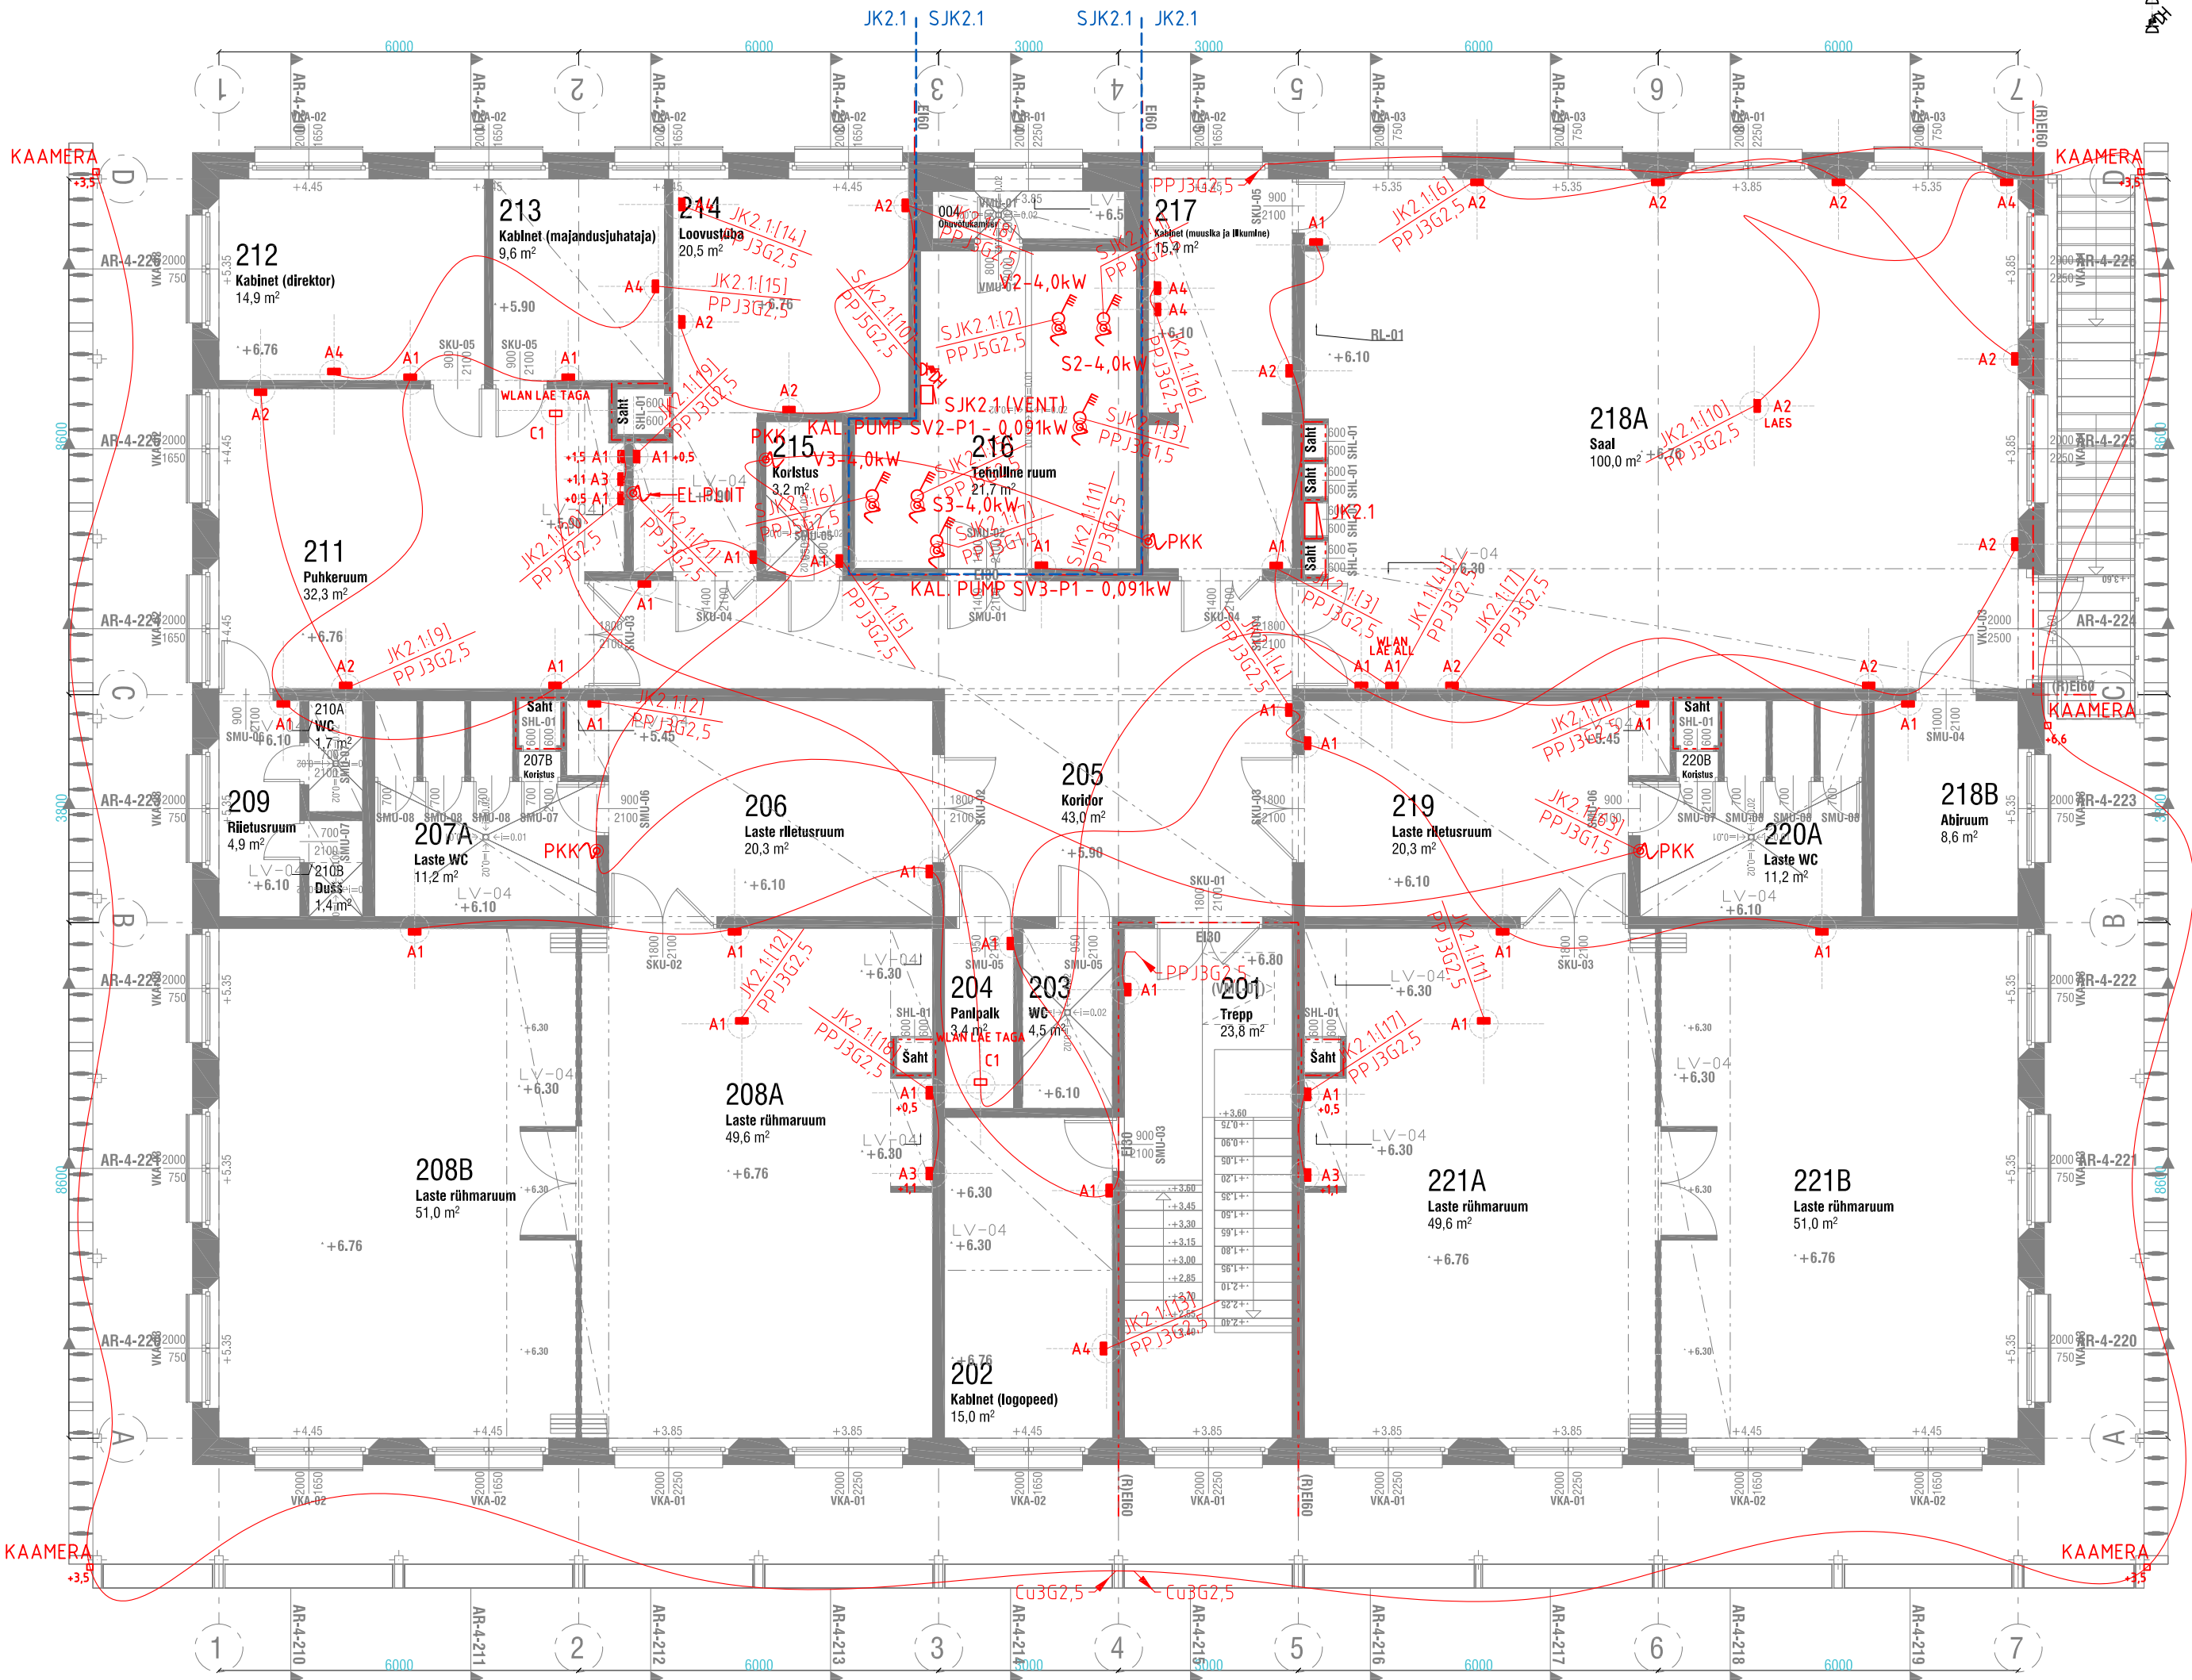

ÜHENDUSSÜSTEEMIDE JA KAABLITEEDE TINGMÄRGID:

ELEKTRIKILP, PINNAPEALNE

OHULÜLITI 4-PÖÖLUSELINE 400V IP65, PINNAPEALNE
OTSASTAMATA KAABEL VARUGA

VÄLISÕHU TEMPERAATUURIANDUR 16A 230V

PISTIKUPESADE KOMPLEKTID:

PISTIKUPESA 1x 1L+N+PE 230V 16A IP20, SÜVISTATAV

PISTIKUPESAD 2x 1L+N+PE 230V 16A IP20, SÜVISTATAV

PISTIKUPESAD 3x 1L+N+PE 230V 16A IP20, SÜVISTATAV

PISTIKUPESAD 4x 1L+N+PE 230V 16A IP20, SÜVISTATAV

PISTIKUPESA 1x 1L+N+PE 230V 16A KAITSEKLAPIGA IP44, SÜVISTATAV

PISTIKUPESAD 2x 1L+N+PE 230V 16A KAITSEKLAPIGA IP44, SÜVISTATAV

PISTIKUPESA 1x 1L+N+PE 230V 16A I20, PINNAPEALNE

PISTIKUPESA 1x 1L+N+PE 230V 16A KAITSEKLAPIGA IP44, PINNAPEALNE

PISTIKUPESA 1x 3L+N+PE 400V xxiP44, PINNAPEALNE

KOMBIPISTIKUPESA 1x 3L+N+PE 400V 16A/ 1x 1L+N+PE 230V 16A IP44, PINNAPEALNE

[KILP]:[GRUPP]:[LÜLITUS]
[JUHT]

Tellija VILJANDI VALLAVALITSUS		Töö RAMSI LASTEAIJA PROJEKTEERIMINE	
Objekt KESKUSE TEE 3, RAMSI ALEVIK, VILJANDI VALD, VILJANDIMAA	Joonise nr 1510_ET_04		
Joonis 2. K ÜHENDUSSÜSTEEMIDE PLAAN	Projekteeris M.POJO		
TELEALARM	OÜ TELEALARM Pärnu mnt 102, Tallinn 11312 tel 6819 850 telealarm@telealarm.ee		
	Kontrollis R.PIUS	Leht/Lehti: 1/1	
	Kuupäev 24.11.2015	Stadium: TÕÖPROJEKT	
Fail 1510_ET-PLAANID-TP.dwg	Töö nr.: 1510	Mootkava 1:100	