

MÄRKUSED:

1. ELEKTRISEADMETE NORMAALSELT PINGEVABAD METALLKONSTRUKTSIOONID MAANDADA, KUI SEADME VALMISTAJA EI NÄE ETTE TEISITI (NT KAHEKORDSE ISOLATSIOONIGA SEADMED)
2. INSTALLATSIOON TEOSTADA ELEKTRIKLIPIDE SCHEMIDEL NÄIDATUD KAABLITEGA
3. SEADMETE PAIGALDUSKOHAD JA PAIGALDUSVIIS TÄPSUSTADA VASTAVALT SISEKUJUNDUSJÕONISTELE. JUHUL KUI ESINEB VASTUOLU KAESOLEVA JÕONISE JA SISEKUJUNDUSJÕONISTE VAHEL, VÕTTA ALUSEKS SISEKUJUNDUSPROJEKT (KUI EI MUUTU ELEKTRIPAIGALDISE PÕHIMOTTEDE).
4. VASTASTIKKU SAMASSE SEINA SUVISTATUD LÜLITID NIHUTADA TEINETEISE SUHTES HORISONTAAL- VÕI VERTIKAALSUUNAS MIN. 60 mm.

POS V1



POS V2



POS V3.1



POS V3.1D



POS V3.1-K



POS V3.2



POS V3.2D-K



POS V4



POS V5.1



POS V5.2



POS V6



POS V7



POS V8



POS V9



POS V.E1



POS V.E2



POS V.E3



POS V.E4



VALGUSTITE JA LISADE LOEND:

LEED LAMPIDEGA 32W/3000K/2367lm PLAFOONVALGUSTI IP20 + DALI LIIDES, PINNAPEALNE (Glamox A20231320 A20-S420 LED 2400 830)

LEED LAMPIDEGA 39W/3000K/3383lm PLAFOONVALGUSTI IP20 + DALI LIIDES, PINNAPEALNE (Glamox A20341320 A20-S620 LED 3500 830)

LEED LAMPIDEGA 16W/CRI>80/3000K/880lm ALLVALGUSTI IP20, PINNAPEALNE (SITECO 5DN12K78VL3W3C Lunis 2 mini + KEST 5DNA7701S)

LEED LAMPIDEGA 16W/CRI>80/3000K/880lm ALLVALGUSTI IP20 + DALI LIIDES, PINNAPEALNE (SITECO 5DN12K78VL3W3C Lunis 2 mini + KEST 5DNA7701S)

LEED LAMPIDEGA 20,8W/CRI>80/3000K/1630lm ALLVALGUSTI IP20, PINNAPEALNE (SITECO 2DN11K77VL336C Lunis 2 mini + KEST 5DNA7701S)

LEED LAMPIDEGA 20,8W/CRI>80/3000K/1630lm ALLVALGUSTI IP54 (KATE) + DALI LIIDES, PINNAPEALNE (SITECO 2DN11K77VL336C Lunis 2 mini + KEST 5DNA7701S + 5DNA4100)

LEED LAMPIDEGA 18W/CRI>80/4000K/1564lm VALGUSTI IP20 + DALI LIIDES, PINNAPEALNE (GLAMOX D70-S155 LED 1400 DALI 840 SI/WH)

LEED LAMPIDEGA 44W/CRI>80/4000K/4636lm VALGUSTI IP20, PINNAPEALNE (Glamox C80S56100MP C80-SR1410 LED 4600 840 MP HI + OTSAD)

LEED LAMPIDEGA 58W/CRI>80/4000K/6236lm VALGUSTI IP20, PINNAPEALNE (Glamox C80S05100MP C80-SR3384 LED 6200 840 MP ME + OTSAD)

LEED LAMPIDEGA 10W/CRI>80/3000K/446lm VALGUSTI IP20, SEINAPEALNE (GLAMOX D81-W70 LED 2x220 HF 830 WB BLACK)

LEED LAMPIDEGA 44W/CRI>80/4000K/4618lm VALGUSTI IP44, PINNAPEALNE (GLAMOX i20-1200 LED 4600 HF 840 OP)

LEED LAMPIDEGA 23W/CRI>80/4000K/1228lm VALISVALGUSTI IP65 IK7, PINNAPEALNE KRONŠTEINIGA (GLAMOX 044-175 LED 1200 HF 840 MB ALU)

LEED LAMPIDEGA 37W/CRI>80/4000K/4389lm MOODULVALGUSTI IP20 + DALI LIIDES, SÜVISTATAV (Glamox MOR213525 MODUL-R600 LED 4400 840 OP)

LEED LAMPIDEGA 3,2W TURVAVALGUSTI+DALI LIIDES+PIKTOGRAMM IP44, AKU 3h, PINNAPEALNE (AWEX Infinity B)

LEED LAMPIDEGA 3,2W TURVAVALGUSTI+DALI LIIDES+KAHEPOOLNE PIKTOGRAMM IP44, AKU 3h, PINNAPEALNE (AWEX Infinity AC)

LEED LAMPIDEGA 6W/616lm TURVAVALGUSTI+DALI LIIDES IP20, AKU 3h, SÜVISTATAV (AWEX AXP 0)

LEED LAMPIDEGA 6W/575lm TURVAVALGUSTI+DALI LIIDES IP65, AKU 3h, SÜVISTATAV (AWEX AXN 0)

VALGUSTUSE TINGMÄRGID:

LIHTLÜLITI IP20, SÜVISTATAV

GRUPLÜLITI IP20, SÜVISTATAV

ÜMBER(VEKSEL-)LÜLITI IP20, SÜVISTATAV

GRUPLÜLITI IP20, SÜVISTATAV

VEDRUIMPULSS-LÜLITI 1-NE IP20 + DALI GC RELEE, SÜVISTATAV

VEDRUIMPULSS-LÜLITI 1-NE INDIKAATORLAMBIGA IP20 + DALI GC RELEE, SÜVISTATAV


VEDRUIMPULSS-LÜLITI 2-NE IP20 + DALI GC RELEE, SÜVISTATAV

KOHALOLEKU- JA VALGUSTUGEVUSE DALI MULTIANDUR 360 IP20, PINNAPEALNE

VALGUSTUGEVUSE ANDUR IP44, PINNAPEALNE

[KILP]:[GRUPP]:[LÜLITUS]

[JUHT]

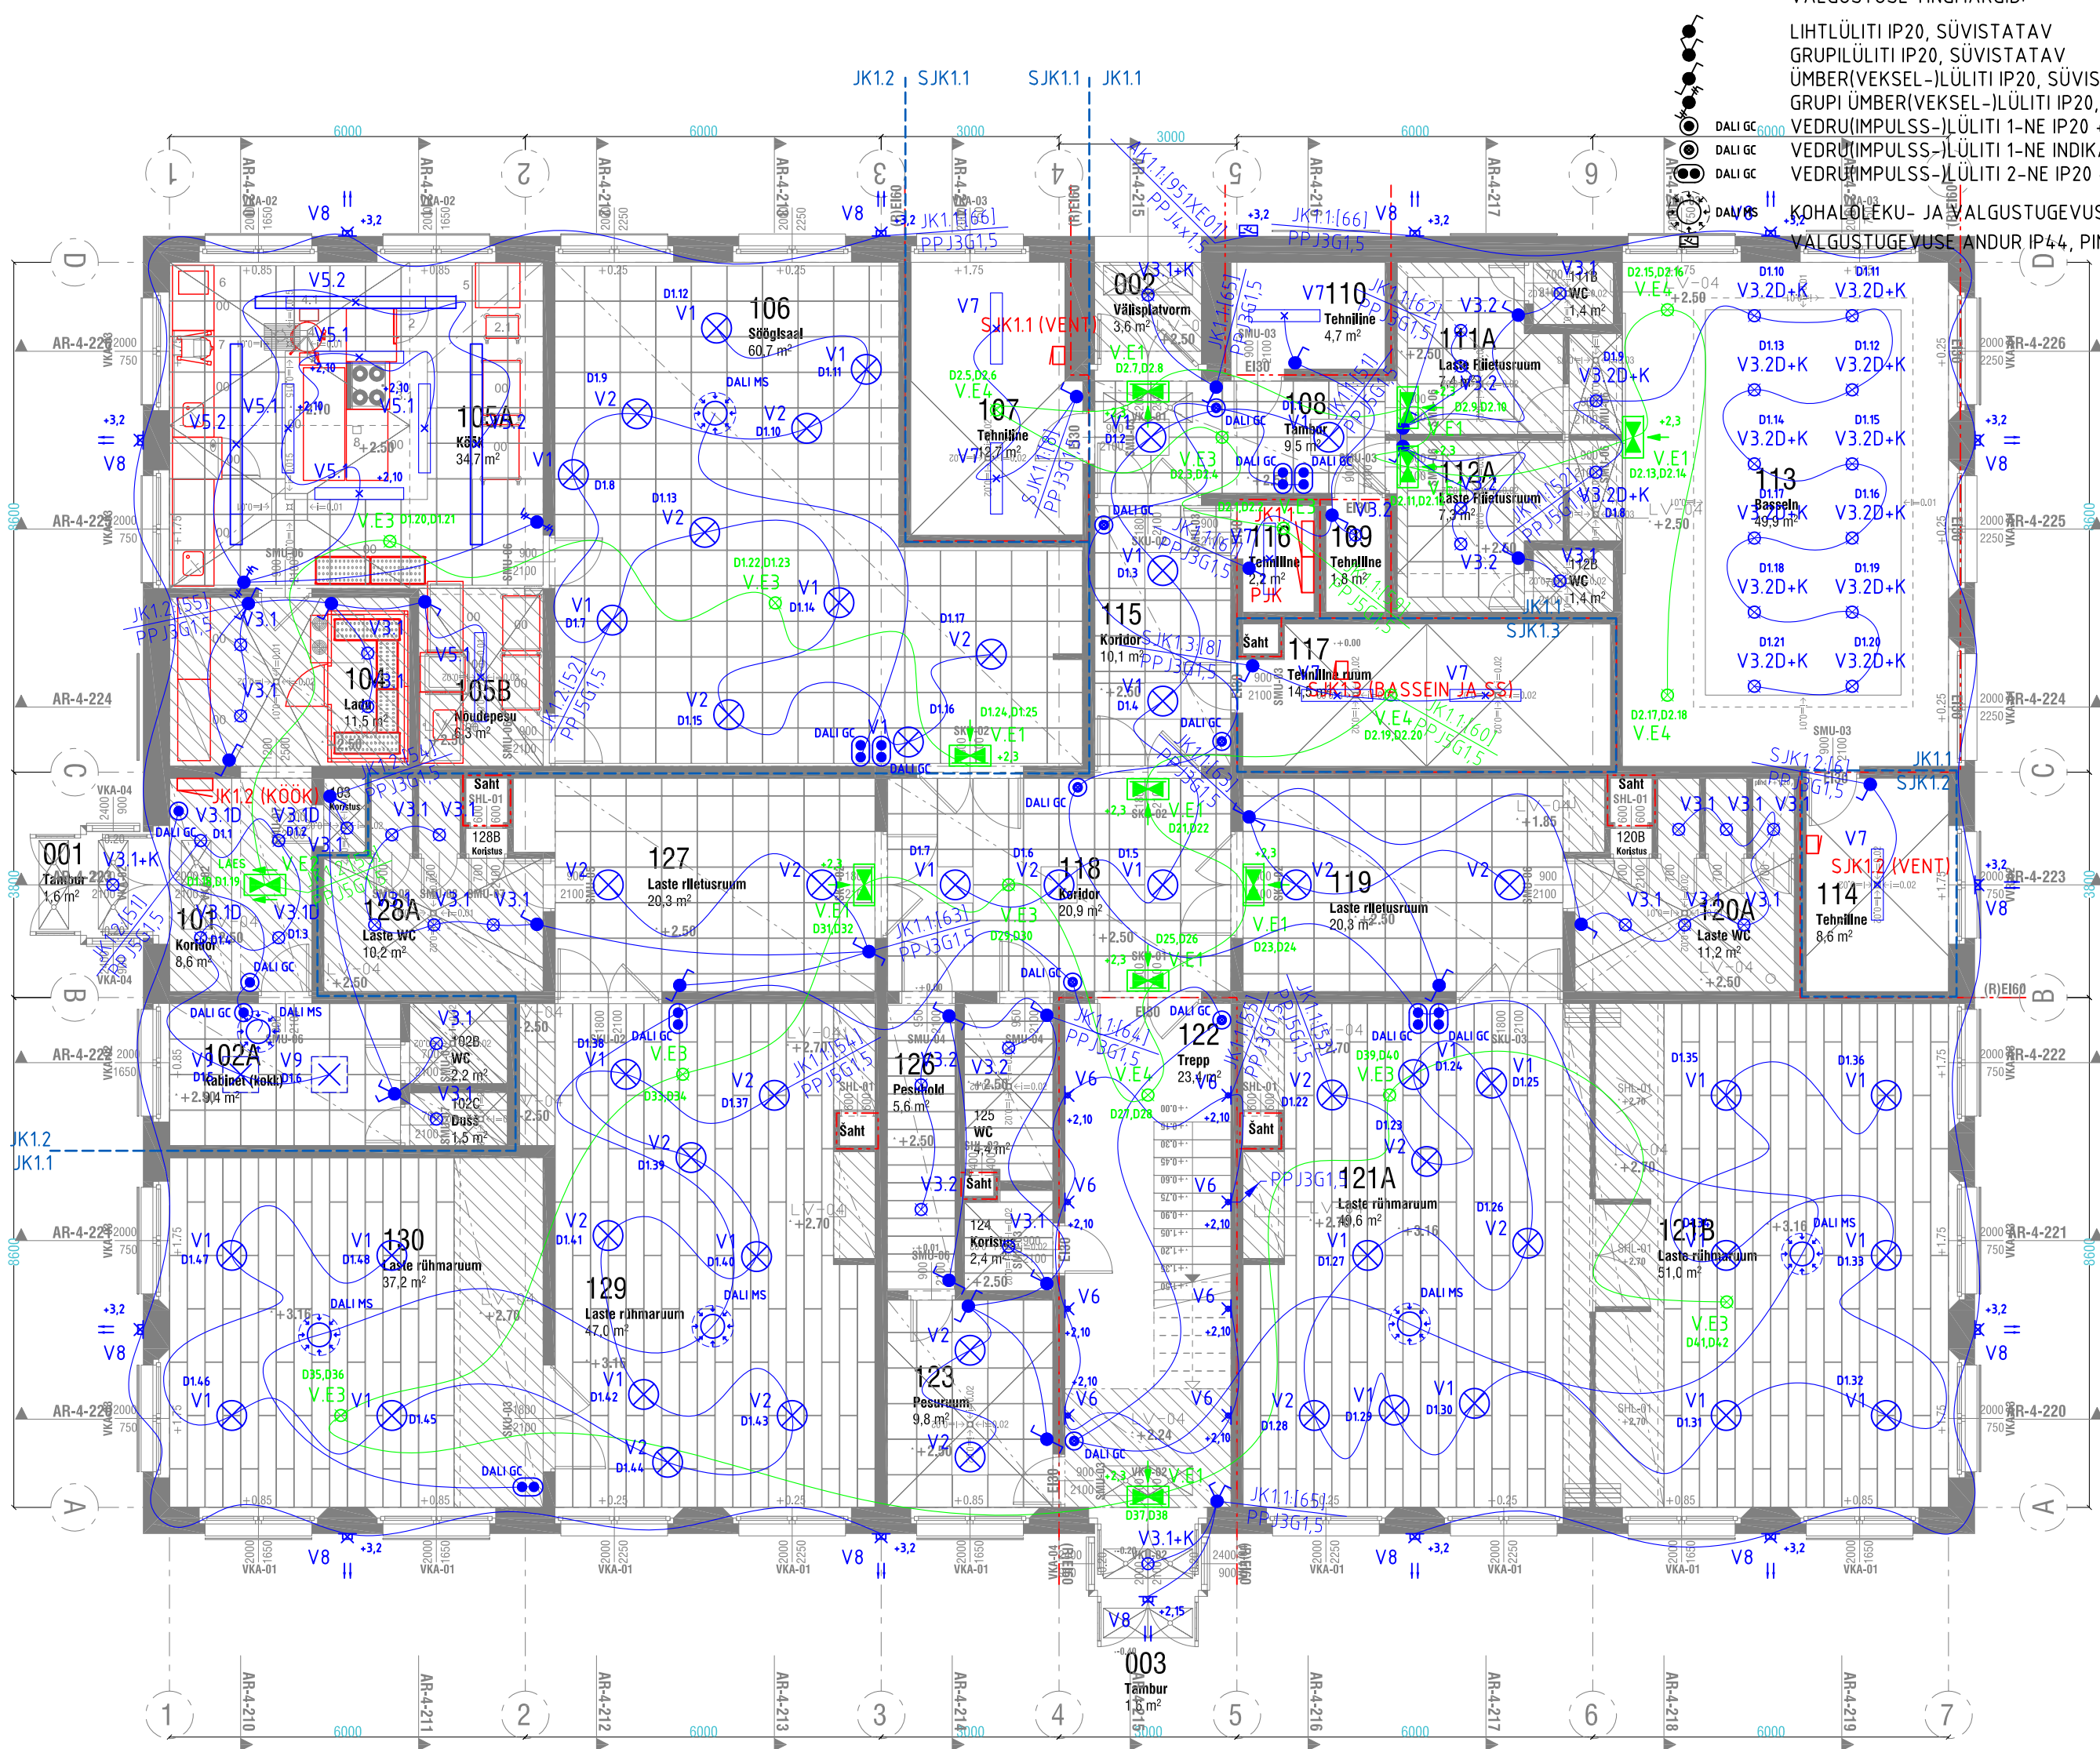

Tellija VILJANDI VALLAVALITSUS		Töö RAMSI LASTEIA PROJEKTEERIMINE	
Objekt KESKUSE TEE 3, RAMSI ALEVIK, VILJANDI VALD, VILJANDIMAA	Joonise nr 1510_ET_06		
Joonis 1. K VALGUSTUSPAIGALDISE PLAAN	Projekteeris M.POJO		Leht/Lehti: 1/1
TELEALARM	OÜ TELEALARM Pärnu mnt 102, Tallinn 11312 tel 6819 850 telealarm@telealarm.ee		Staadium: TÖÖPROJEKT
Fail 1510_ET-PLAANID-TP.dwg	Töö nr.: 1510		Mootkava 1:100