

MÄRKUSED:

- ELEKTRISEADMETE NORMAALSELT PINGEVABAD METALLKONSTRUKTSIOONID MAANDADA, KUI SEADME VALMISTAJA EI NÄE ETTE TEISITI (NT KAHEKORDSE ISOLATSIOONIGA SEADMED)
- INSTALLATSIOON TEOSTADA ELEKTRIKLIPIDE SKEEMIDEL NÄIDATUD KAABLITEGA
- SEADMETE PAIGALDUSKOHAD JA PAIGALDUSVIIS TÄPSUSTADA VASTAVALT SISEKUJUNDUSJÕONISTELE. JUHUL KUI ESINEB VASTUOLU KÄESOLEVA JÕONISE JA SISEKUJUNDUSJÕONISTE VAHEL, VOTTA ALUSEKS SISEKUJUNDUSPROJEKT (KUI EI MUUTU ELEKTRIPAIGALDISE POHIMOTTOED).
- VASTASTIKKUM SAMASSE SEINA SUVISTATUD LÜLITID NIHUTADA TEINETEISE SUHTES HORISONTAAL- VÕI VERTIKAALSUUNAS MIN. 60 mm.

POS V1



POS V2



POS V3.1



POS V3.1D



POS V3.2



POS V4



POS V6



POS V7



POS V9



POS V10



POS V.E1



POS V.E3



POS V.E4



POS V.E5



VALGUSTITE JA LISADE LOEND:

LEED LAMPIDEGA 32W/3000K/2367lm PLAFOONVALGUSTI IP20 + DALI LIIDES, PINNAPEALNE (Glamox A20231320 A20-S420 LED 2400 830)

LEED LAMPIDEGA 39W/3000K/3383lm PLAFOONVALGUSTI IP20 + DALI LIIDES, PINNAPEALNE (Glamox A20341320 A20-S620 LED 3500 830)

LEED LAMPIDEGA 16W/CRI>80/3000K/880lm ALLVALGUSTI IP20, PINNAPEALNE (SITECO 5DN12K78VL3W3C Lunis 2 mini + KEST 5DNA7701S)

LEED LAMPIDEGA 16W/CRI>80/3000K/880lm ALLVALGUSTI IP20 + DALI LIIDES, PINNAPEALNE (SITECO 5DN12K78VL3W3C Lunis 2 mini + KEST 5DNA7701S)

LEED LAMPIDEGA 20,8W/CRI>80/3000K/1630lm ALLVALGUSTI IP20, PINNAPEALNE (SITECO 2DN11K77VL336C Lunis 2 mini + KEST 5DNA7701S)

LEED LAMPIDEGA 18W/CRI>80/4000K/1564lm VALGUSTI IP20 + DALI LIIDES, PINNAPEALNE (GLAMOX D70-S155 LED 1400 DALI 840 SI/WH)

LEED LAMPIDEGA 10W/CRI>80/3000K/446lm VALGUSTI IP20, SEINAPEALNE (GLAMOX D81-W70 LED 2x220 HF 830 WB BLACK)

LEED LAMPIDEGA 44W/CRI>80/4000K/4618lm VALGUSTI IP44, PINNAPEALNE (GLAMOX i20-1200 LED 4600 HF 840 OP)

LEED LAMPIDEGA 37W/CRI>80/4000K/4389lm MODUL VALGUSTI IP20 + DALI LIIDES, SÜVISTATAV (Glamox MOR213525 MODUL-R600 LED 4400 840 OP)

LEED LAMPIDEGA 81W/CRI>80/4000K/8123lm VALGUSTI IP20 + DALI LIIDES, RIPUTATAV (GLAMOX REED-1500 40/60 WH LED 8100 DALI PRE C2 840 MP)

LEED LAMPIDEGA 3,2W TURVAVALGUSTI+DALI LIIDES+PIKTOGRAMM IP44, AKU 3h, PINNAPEALNE (AWEX Infinity B)

LEED LAMPIDEGA 6W/616lm TURVAVALGUSTI+DALI LIIDES IP20, AKU 3h, SÜVISTATAV (AWEX AXP 0)

LEED LAMPIDEGA 6W/575lm TURVAVALGUSTI+DALI LIIDES IP65, AKU 3h, SÜVISTATAV (AWEX AXN 0)

LEED LAMPIDEGA 3,2W/257lm TURVAVALGUSTI+DALI LIIDES IP65, AKU 3h, PINNAPEALNE (AWEX HELIOS LED)

VALGUSTUSE TINGMÄRGID:

LIHTLÜLITI IP20, SÜVISTATAV

GRÜPILÜLITI IP20, SÜVISTATAV

ÜMBER(VEKSEL)-LÜLITI IP20, SÜVISTATAV

[KILP]:[GRUPP]:[LÜLITUS]


[JUHT]

VEDRU(IMPULSS)-LÜLITI 1-NE IP20 + DALI GC RELEE, SÜVISTATAV

VEDRU(IMPULSS)-LÜLITI 1-NE INDIKAATORLAMBIGA IP20 + DALI GC RELEE, SÜVISTATAV

VEDRU(IMPULSS)-LÜLITI 2-NE IP20 + DALI GC RELEE, SÜVISTATAV

KOHAOLEKU- JA VALGUSTUGEVUSE DALI MULTIANDUR 360 IP20, PINNAPEALNE

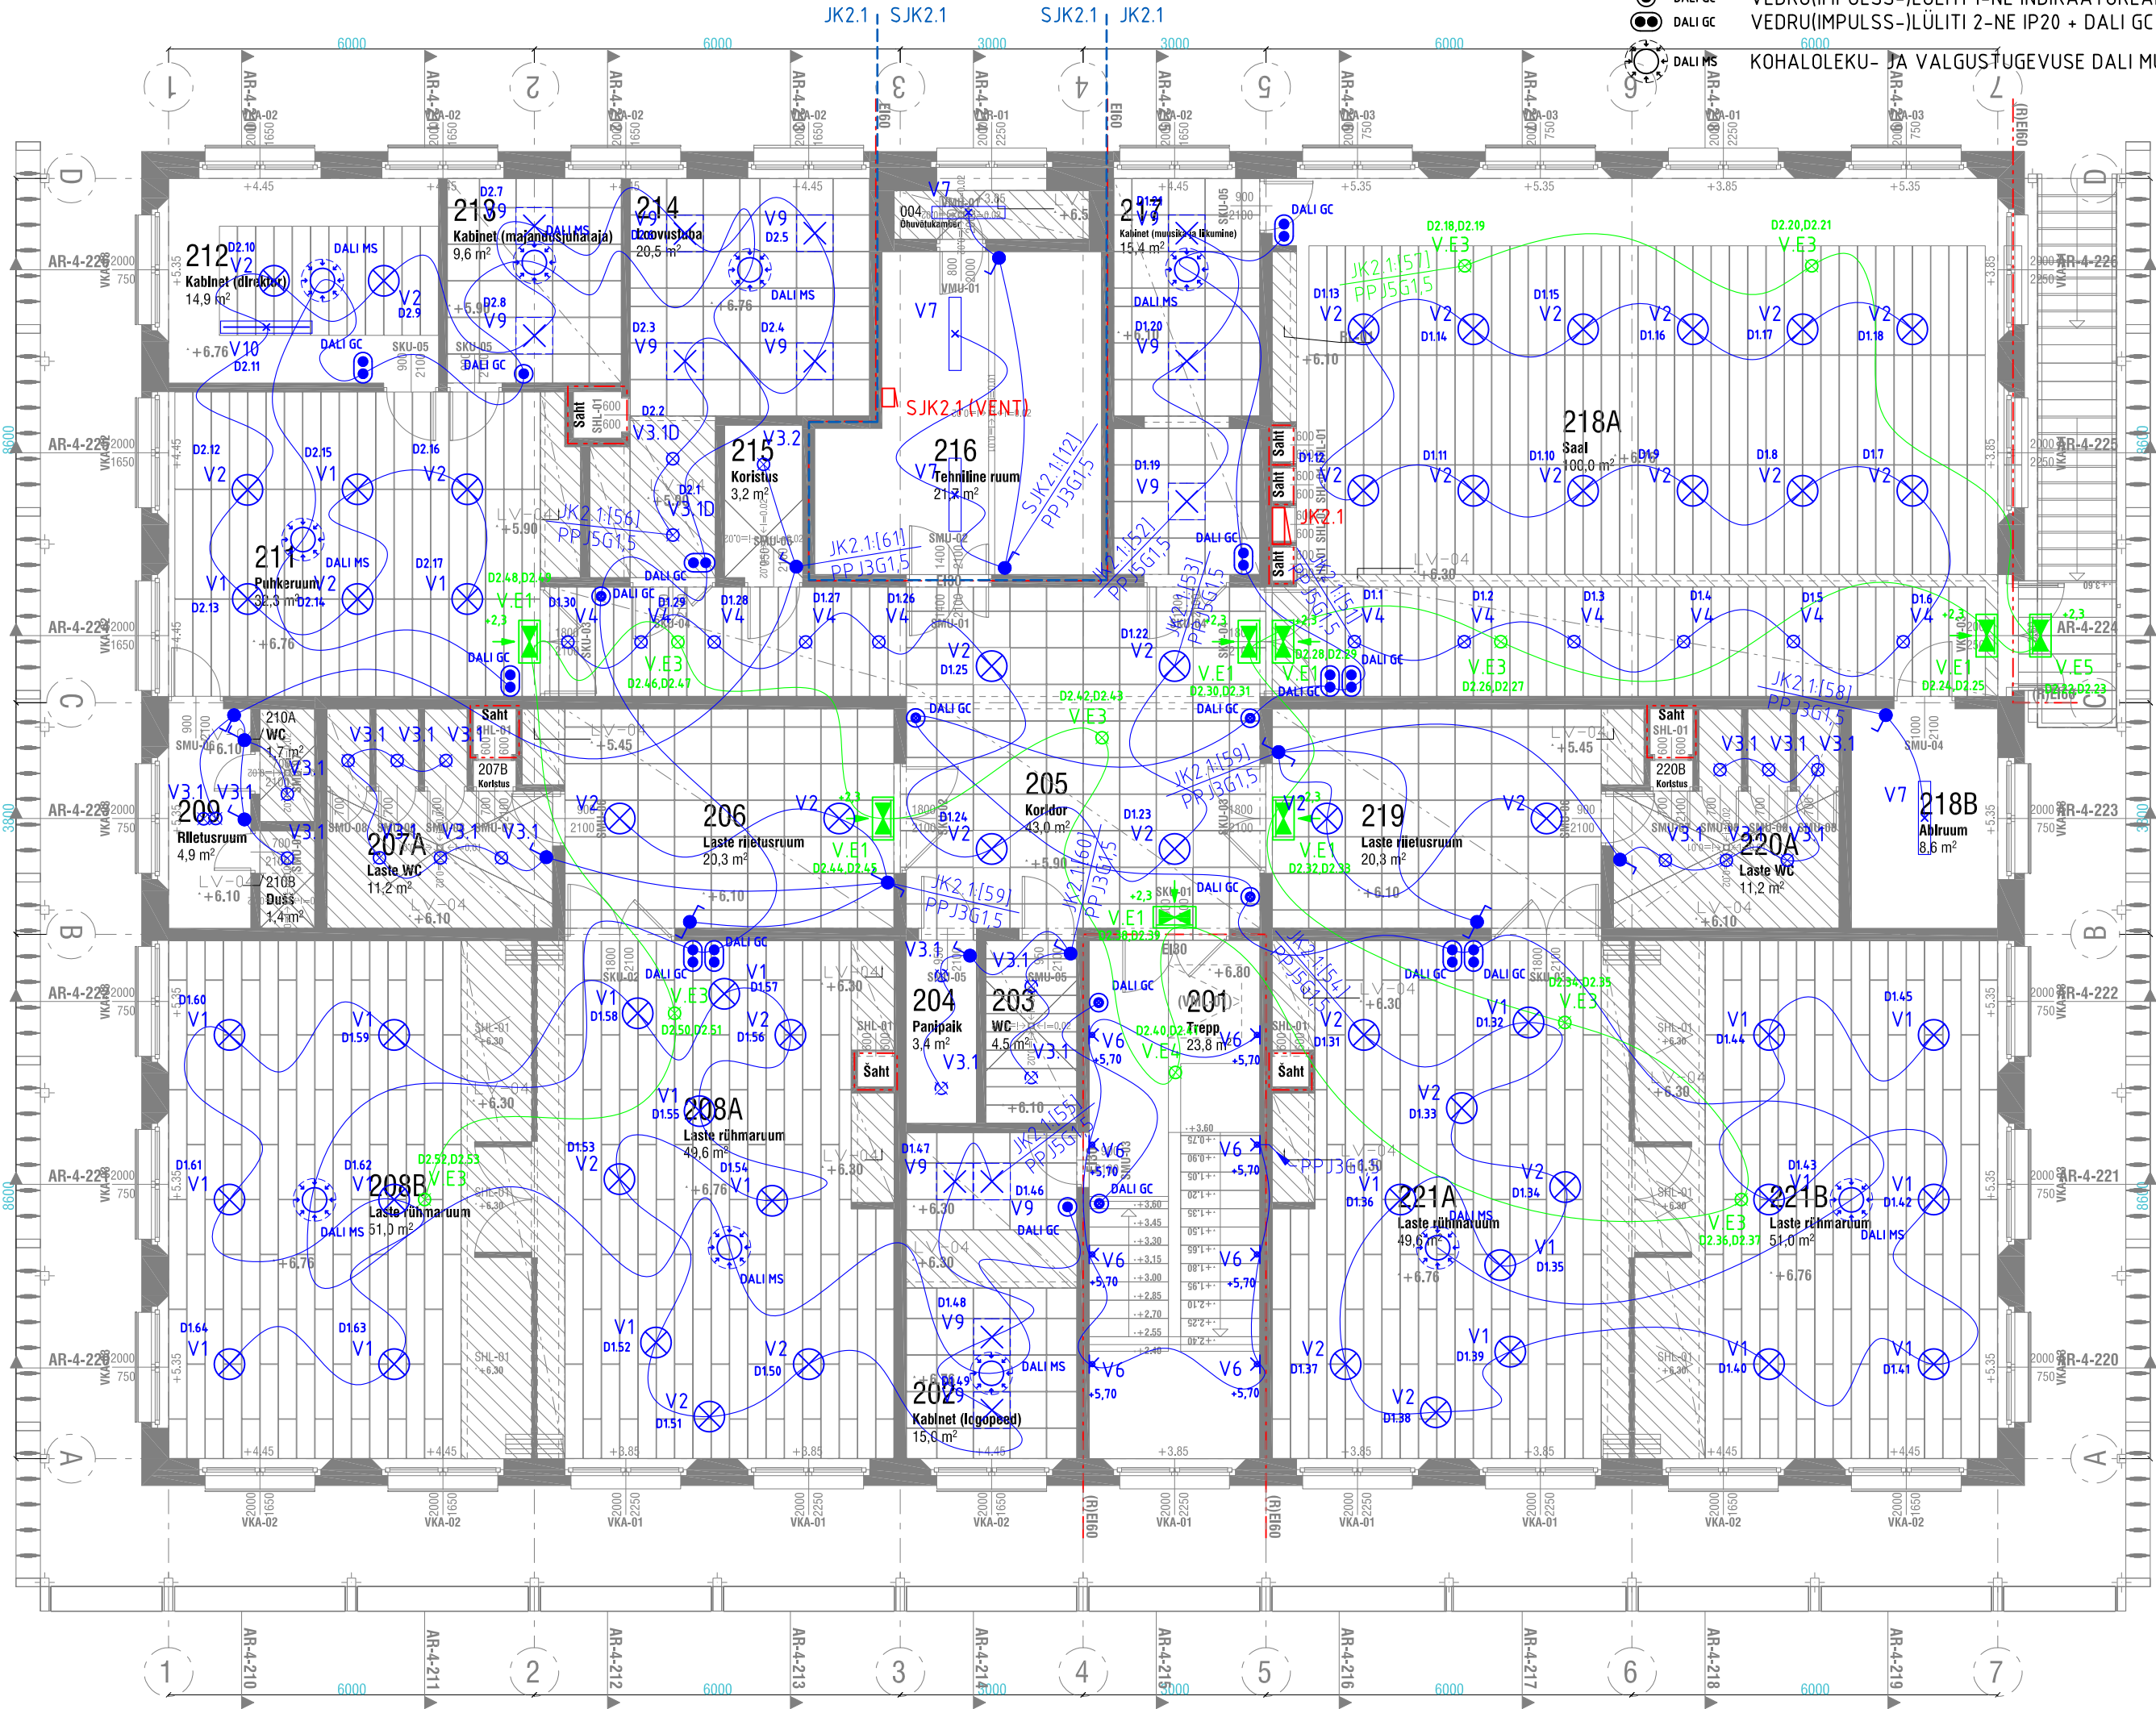

Tellija VILJANDI VALLAVALITSUS		Töö RAMSI LASTEAIJA PROJEKTEERIMINE	
Objekt KESKUSE TEE 3, RAMSI ALEVIK, VILJANDI VALD, VILJANDIMAA	Joonise nr 1510_ET_07		
Joonis 2. K VALGUSTUSPAIGALDISE PLAAN	Projekteeris M.POJO		Leht/Lehti: 1/1
TELEALARM	OÜ TELEALARM Pärnu mnt 102, Tallinn 11312 tel 6819 850 telealarm@telealarm.ee		Staadium: TÖÖPROJEKT
Fail 1510_ET-PLAANID-TP.dwg	Töö nr.: 1510		Mootkava 1:100