


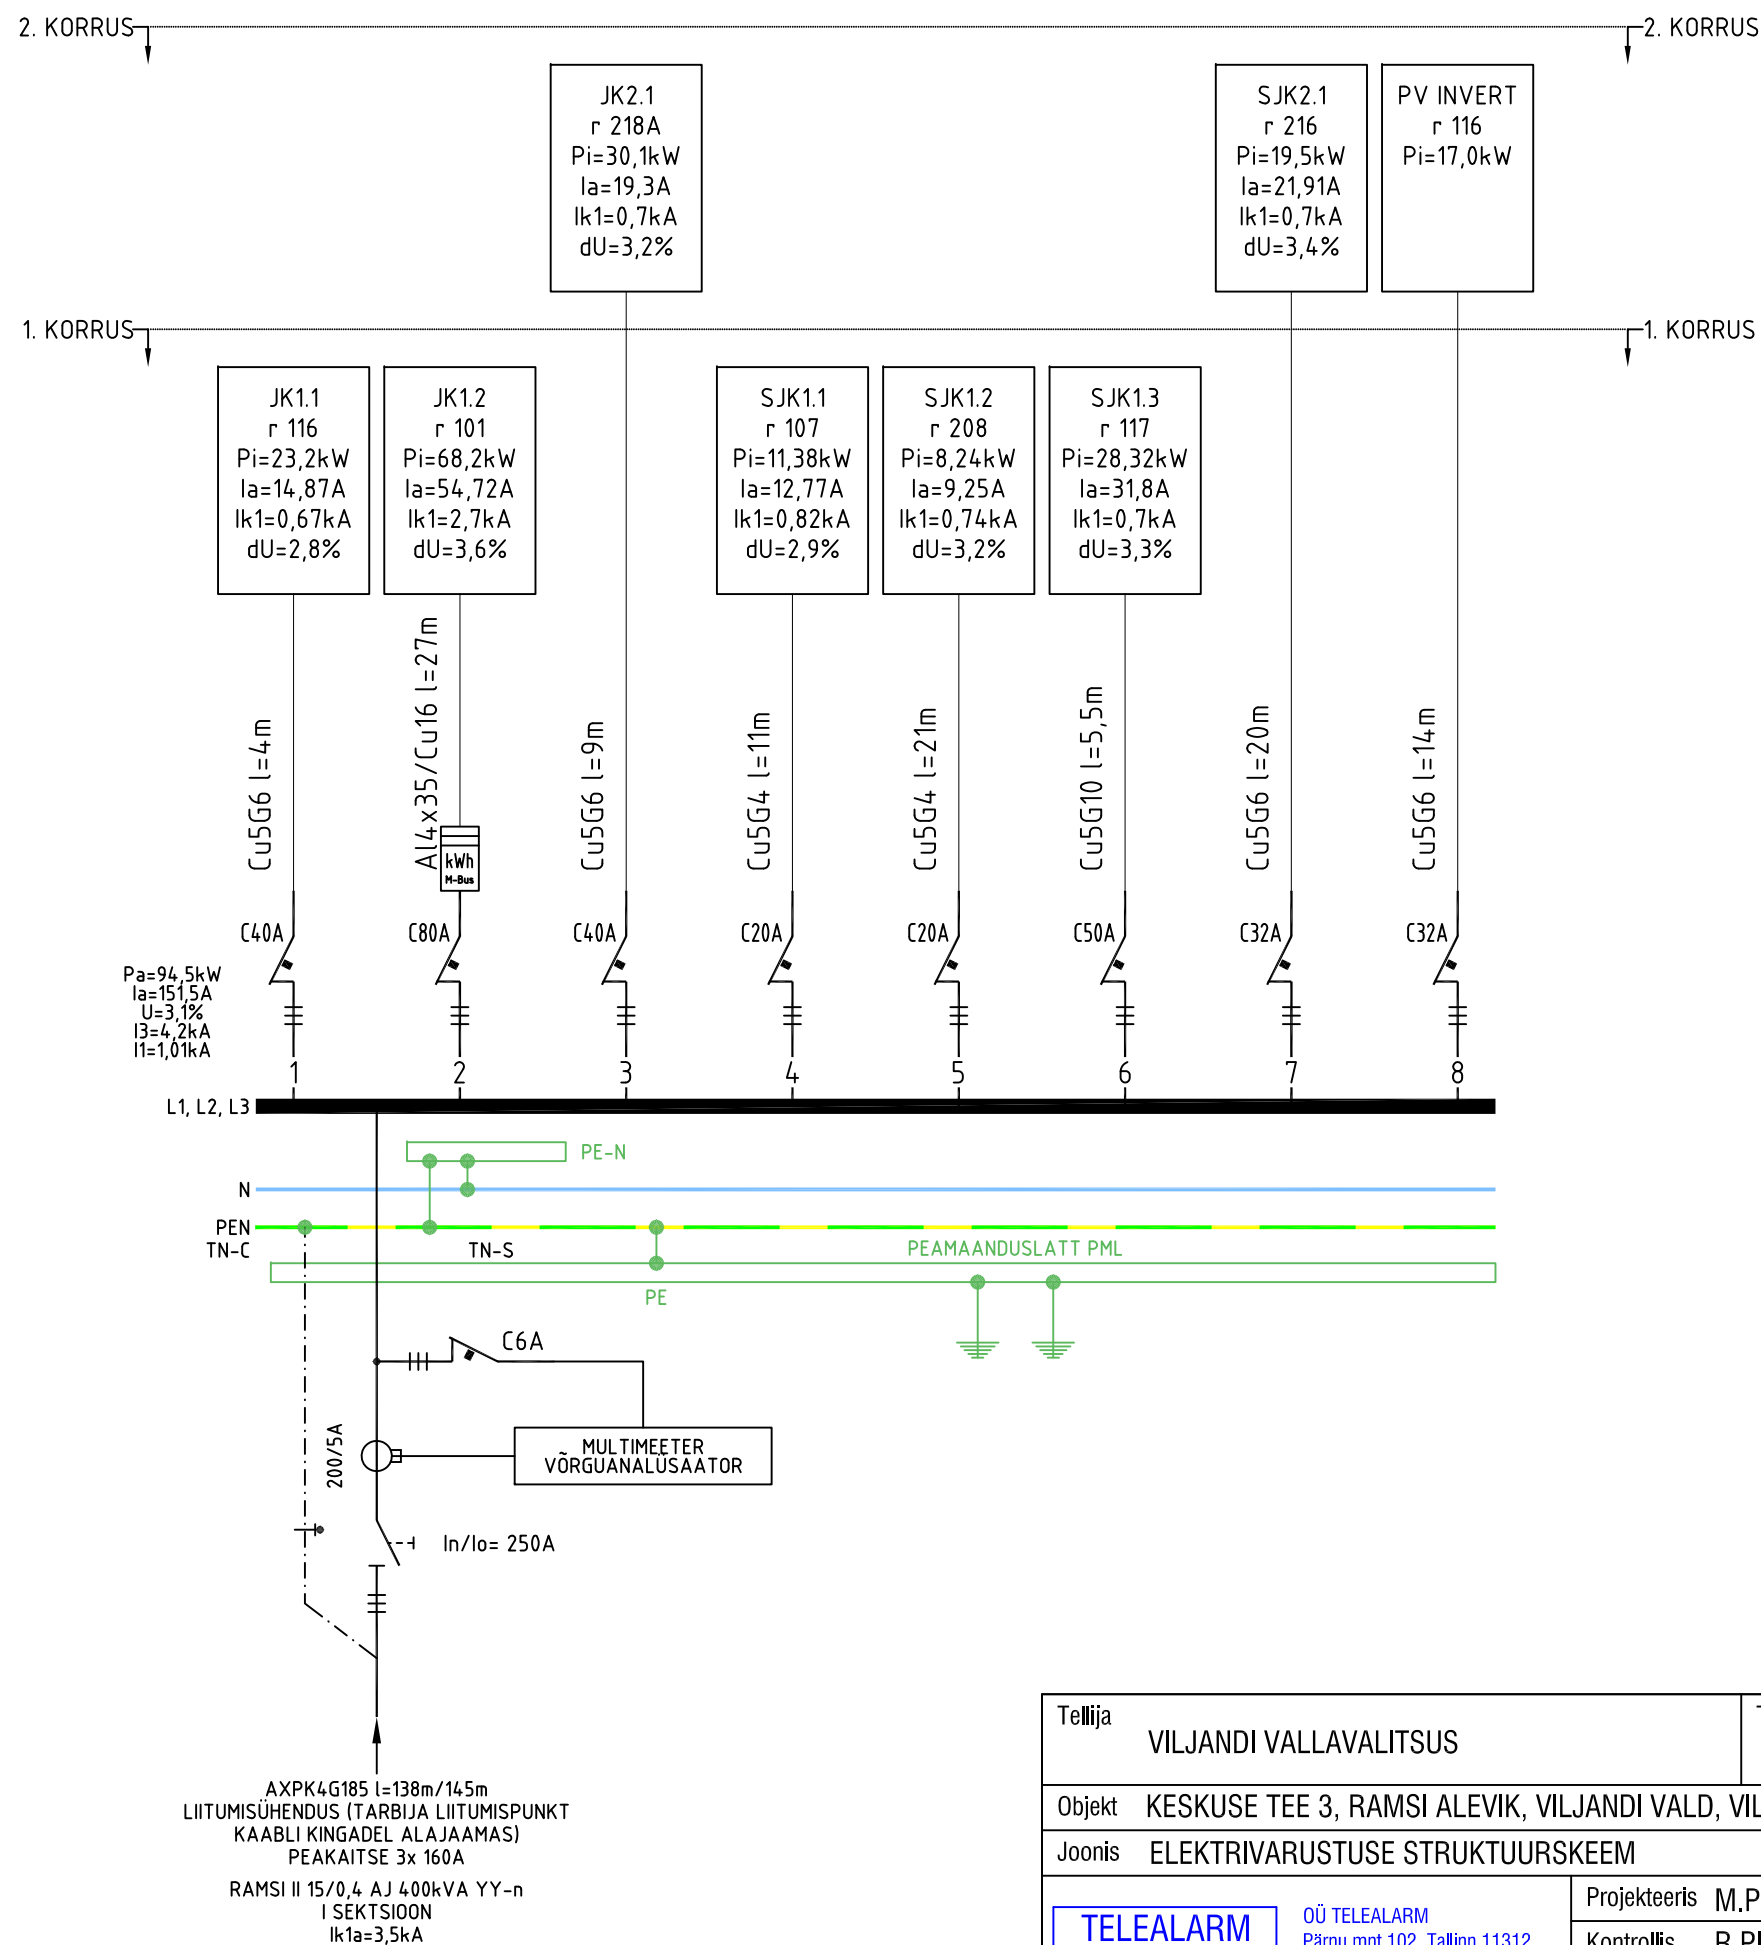

Tellija VILJANDI VALLAVALITSUS		Töö RAMSI LASTEAIJA PROJEKTEERIMINE		
Objekt	KESKUSE TEE 3, RAMSI ALEVIK, VILJANDI VALD, VILJANDIMAA		Joonise nr 1510_ET_08	
Joonis	ELEKTRIVARUSTUSE STRUKTUURSKEEM			
TELEALARM OÜ TELEALARM Pärnu mnt 102, Tallinn 11312 tel 6819 850 telealarm@telealarm.ee		Projekteeris	M.POJO	Leht/Lehti: 1/1 Staadium: TÖÖPROJEKT Töö nr.: 1510
		Kontrollis	R.PIUS	
		Kuupäev	24.11.2015	
		Fail	1510_ET-SKEEMID-TP.dwg	