
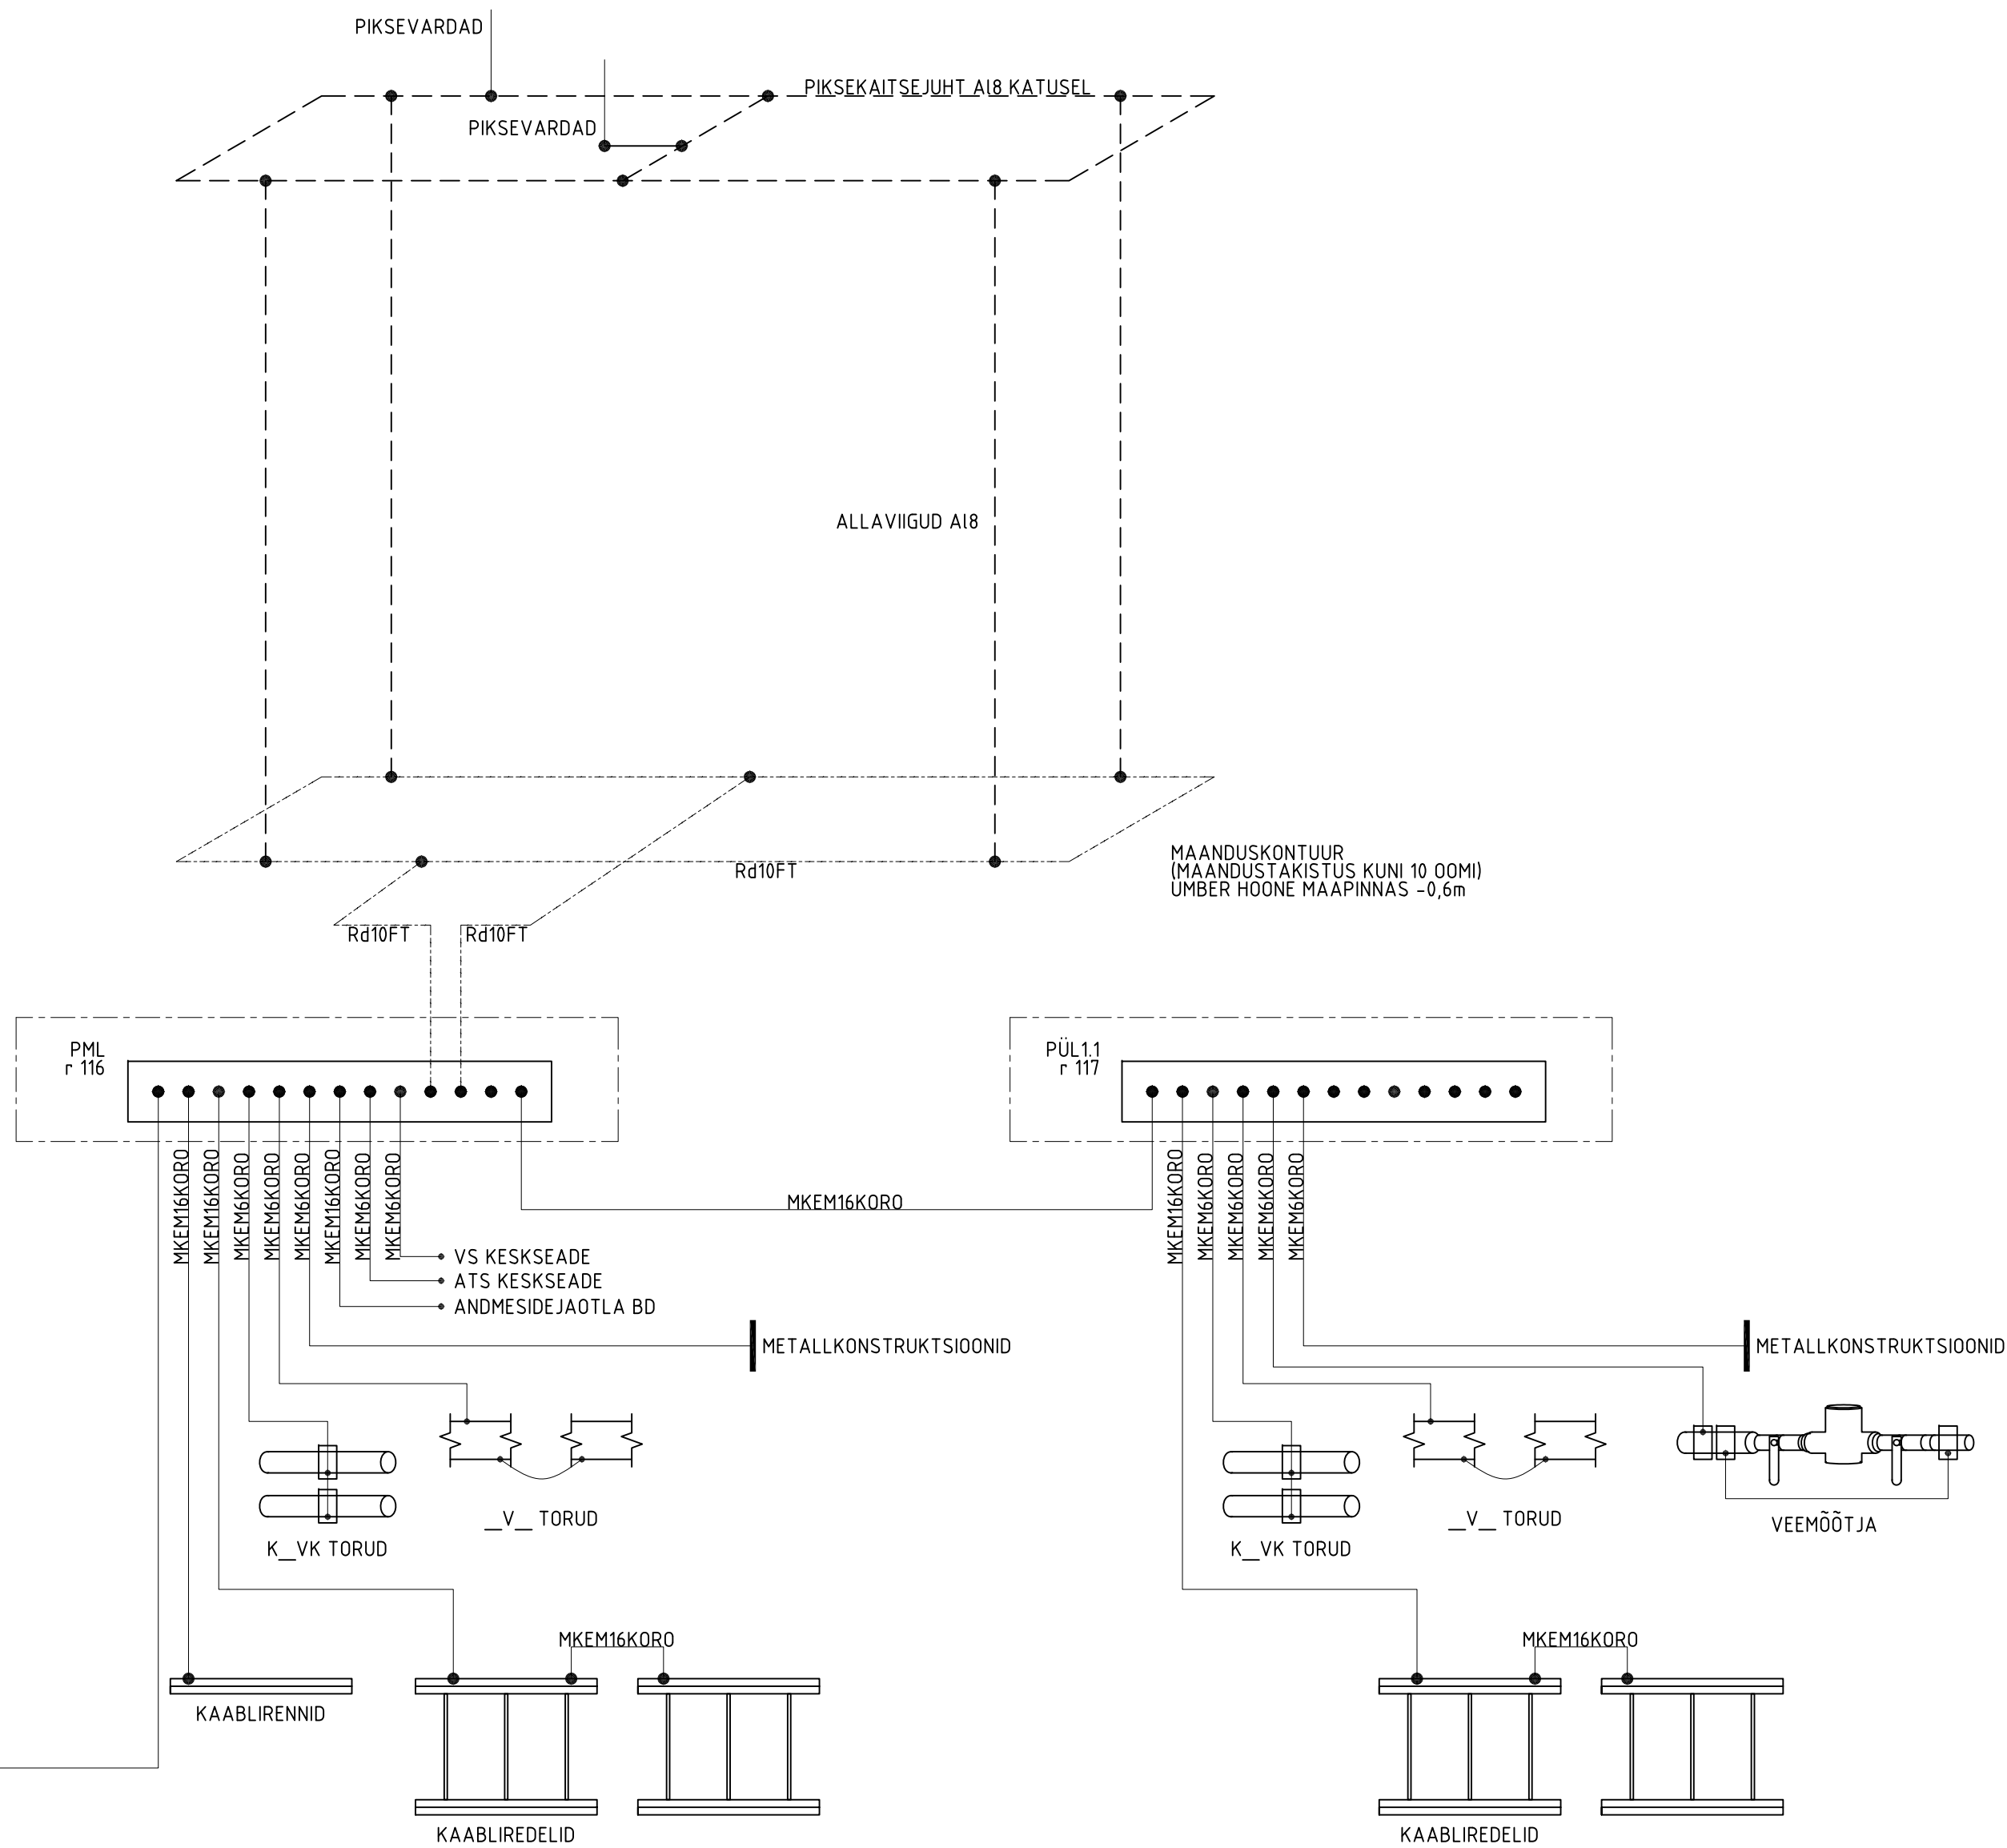


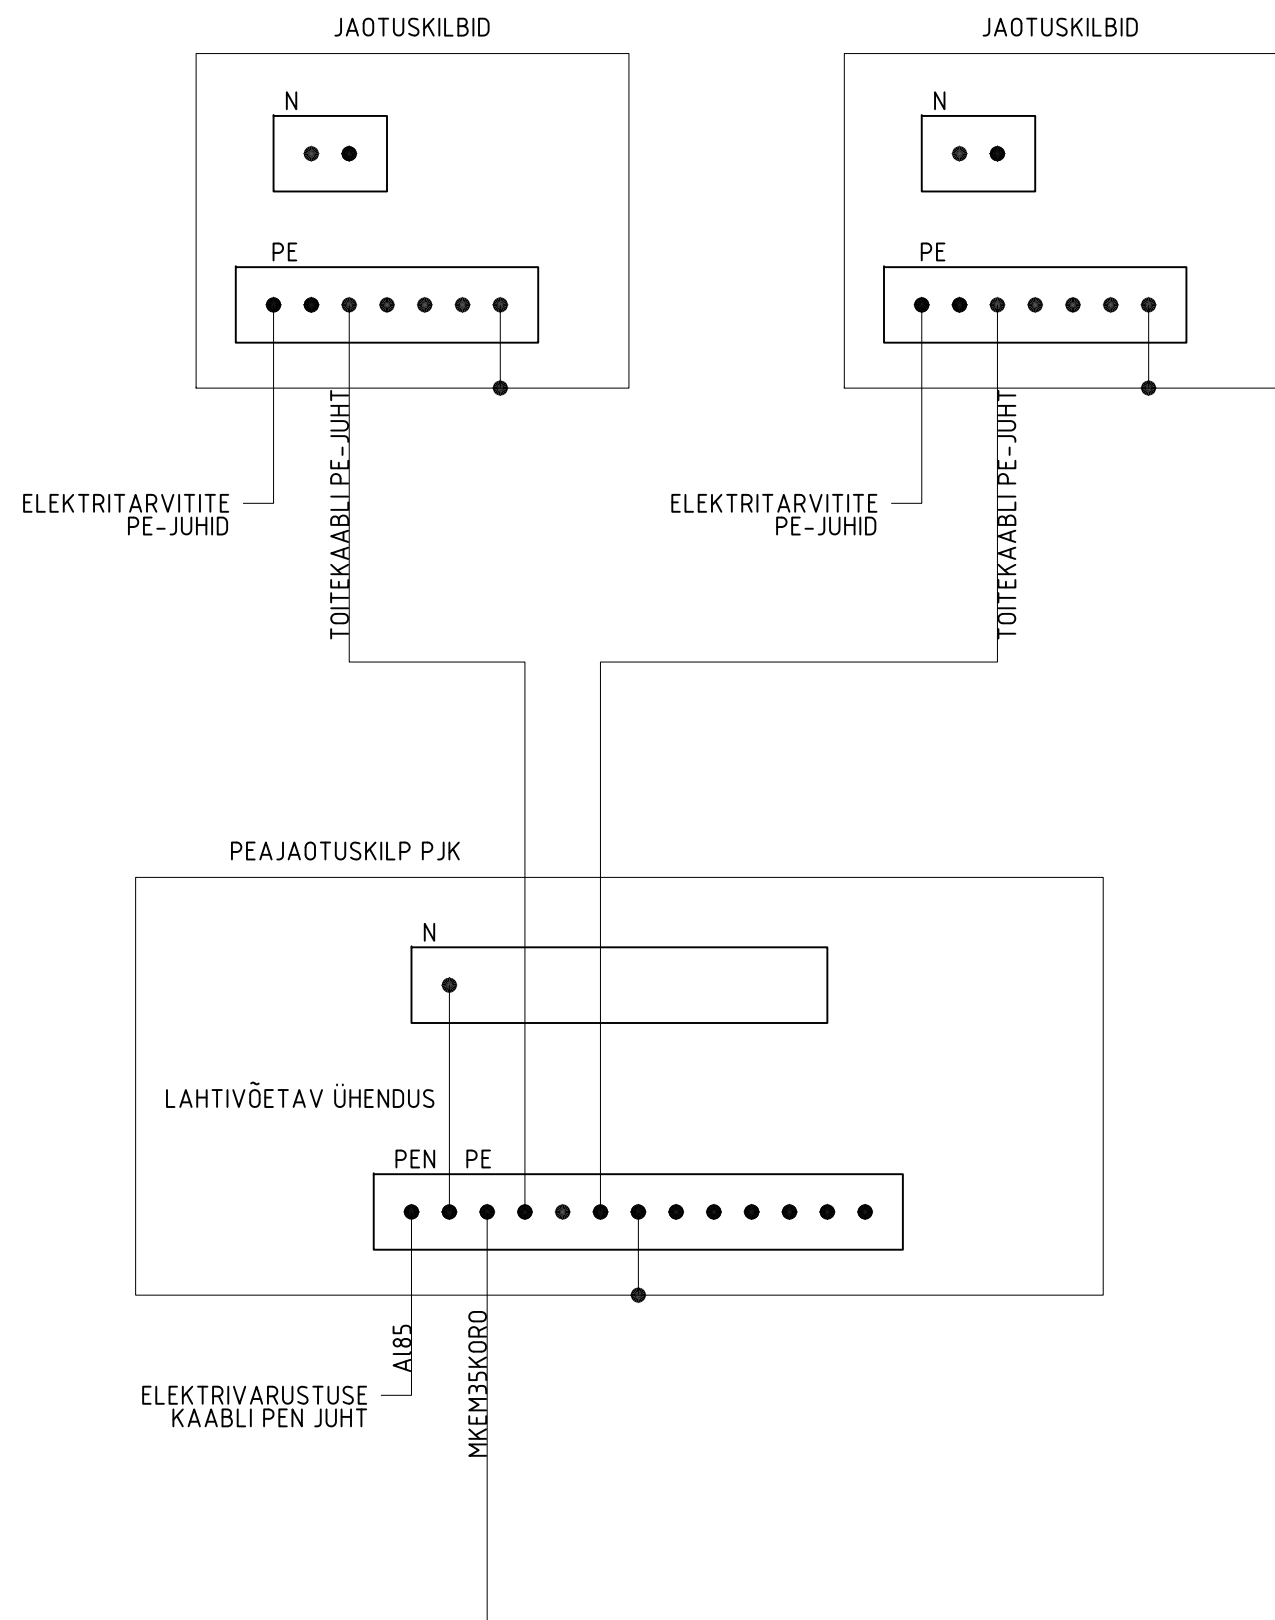

Tellija VILJANDI VALLAVALITSUS		Töö RAMSI LASTEAIJA PROJEKTEERIMINE	
Objekt	KESKUSE TEE 3, RAMSI ALEVIK, VILJANDI VALD, VILJANDIMAA		Joonise nr
Joonis	POTENTSIAALIÜHTLUSTUSE JA PIKSEKAITSE PÕHIMÕTTELINE SKEEM		1510_ET_17
TELEALARM Pärnu mnt 102, Tallinn 11312 tel 6819 850 telealarm@telealarm.ee litsents EE9945	Projekteeris	M.POJO	Leht/Lehti: 1/1 Stadium: TÖÖPROJEKT Töö nr.: 1510
	Kontrollis	R.PIUS	
	Kuupäev	24.11.2015	
	Fail	1510_ET-SKEEMID-TP.dwg	