


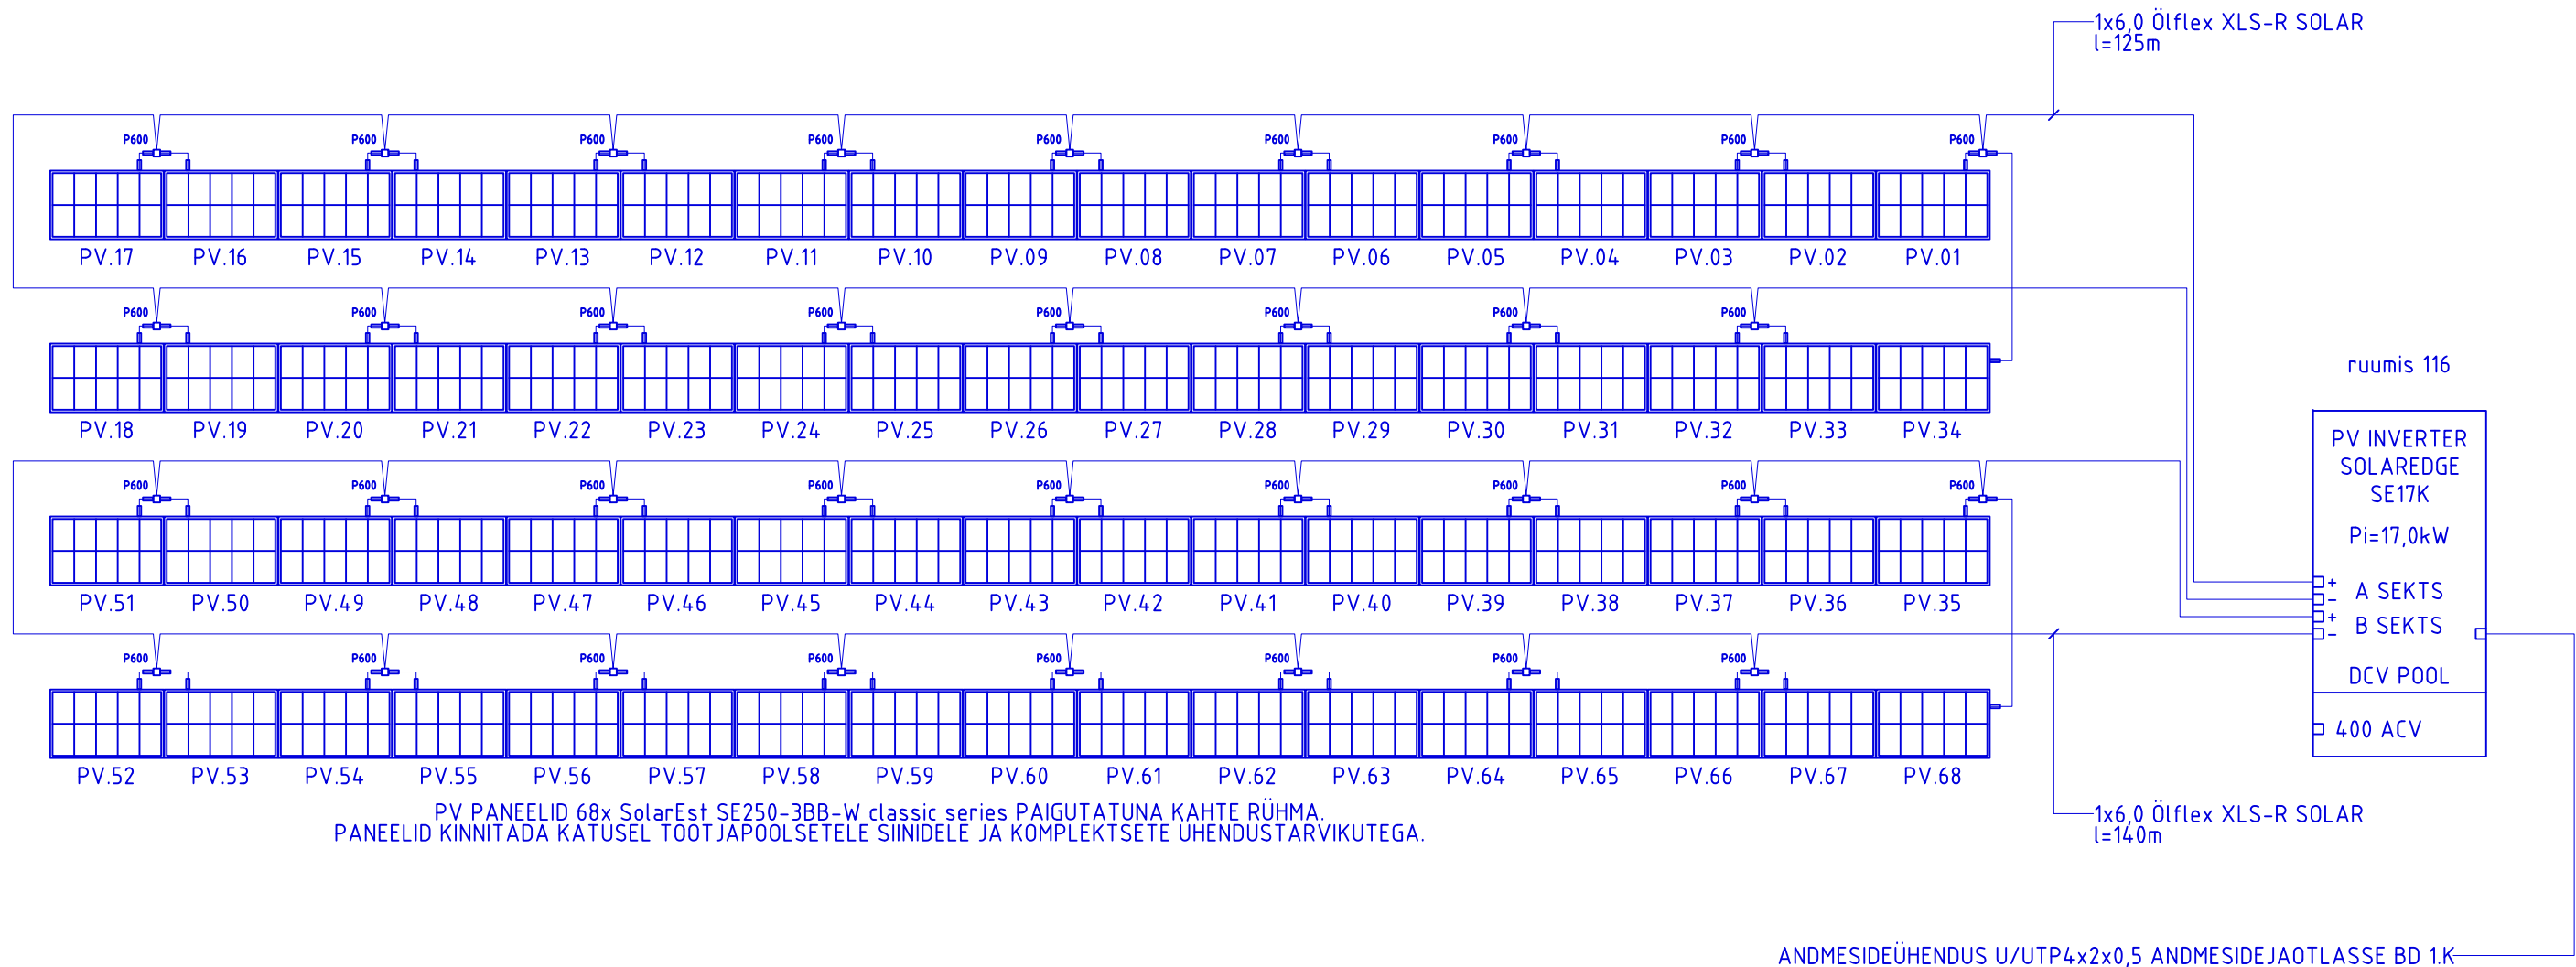

Tellija VILJANDI VALLAVALITSUS		Töö RAMSI LASTEAIA PROJEKTEERIMINE	
Objekt	KESKUSE TEE 3, RAMSI ALEVIK, VILJANDI VALD, VILJANDIMAA		Joonise nr
Joonis	PV PANEELIDE ÜHENDUSSKEEM		1510_ET_18
TELEALARM OÜ TELEALARM Pärnu mnt 102, Tallinn 11312 tel 6819 850 telealarm@telealarm.ee		Projekteeris M.POJO	Leht/Lehti: 1/1
		Kontrollis R.PIUS	Staadium: TÖÖPROJEKT
		Kuupäev 24.11.2015	Töö nr.: 1510
		Fail 1510_ET-SKEEMID-TP.dwg	