


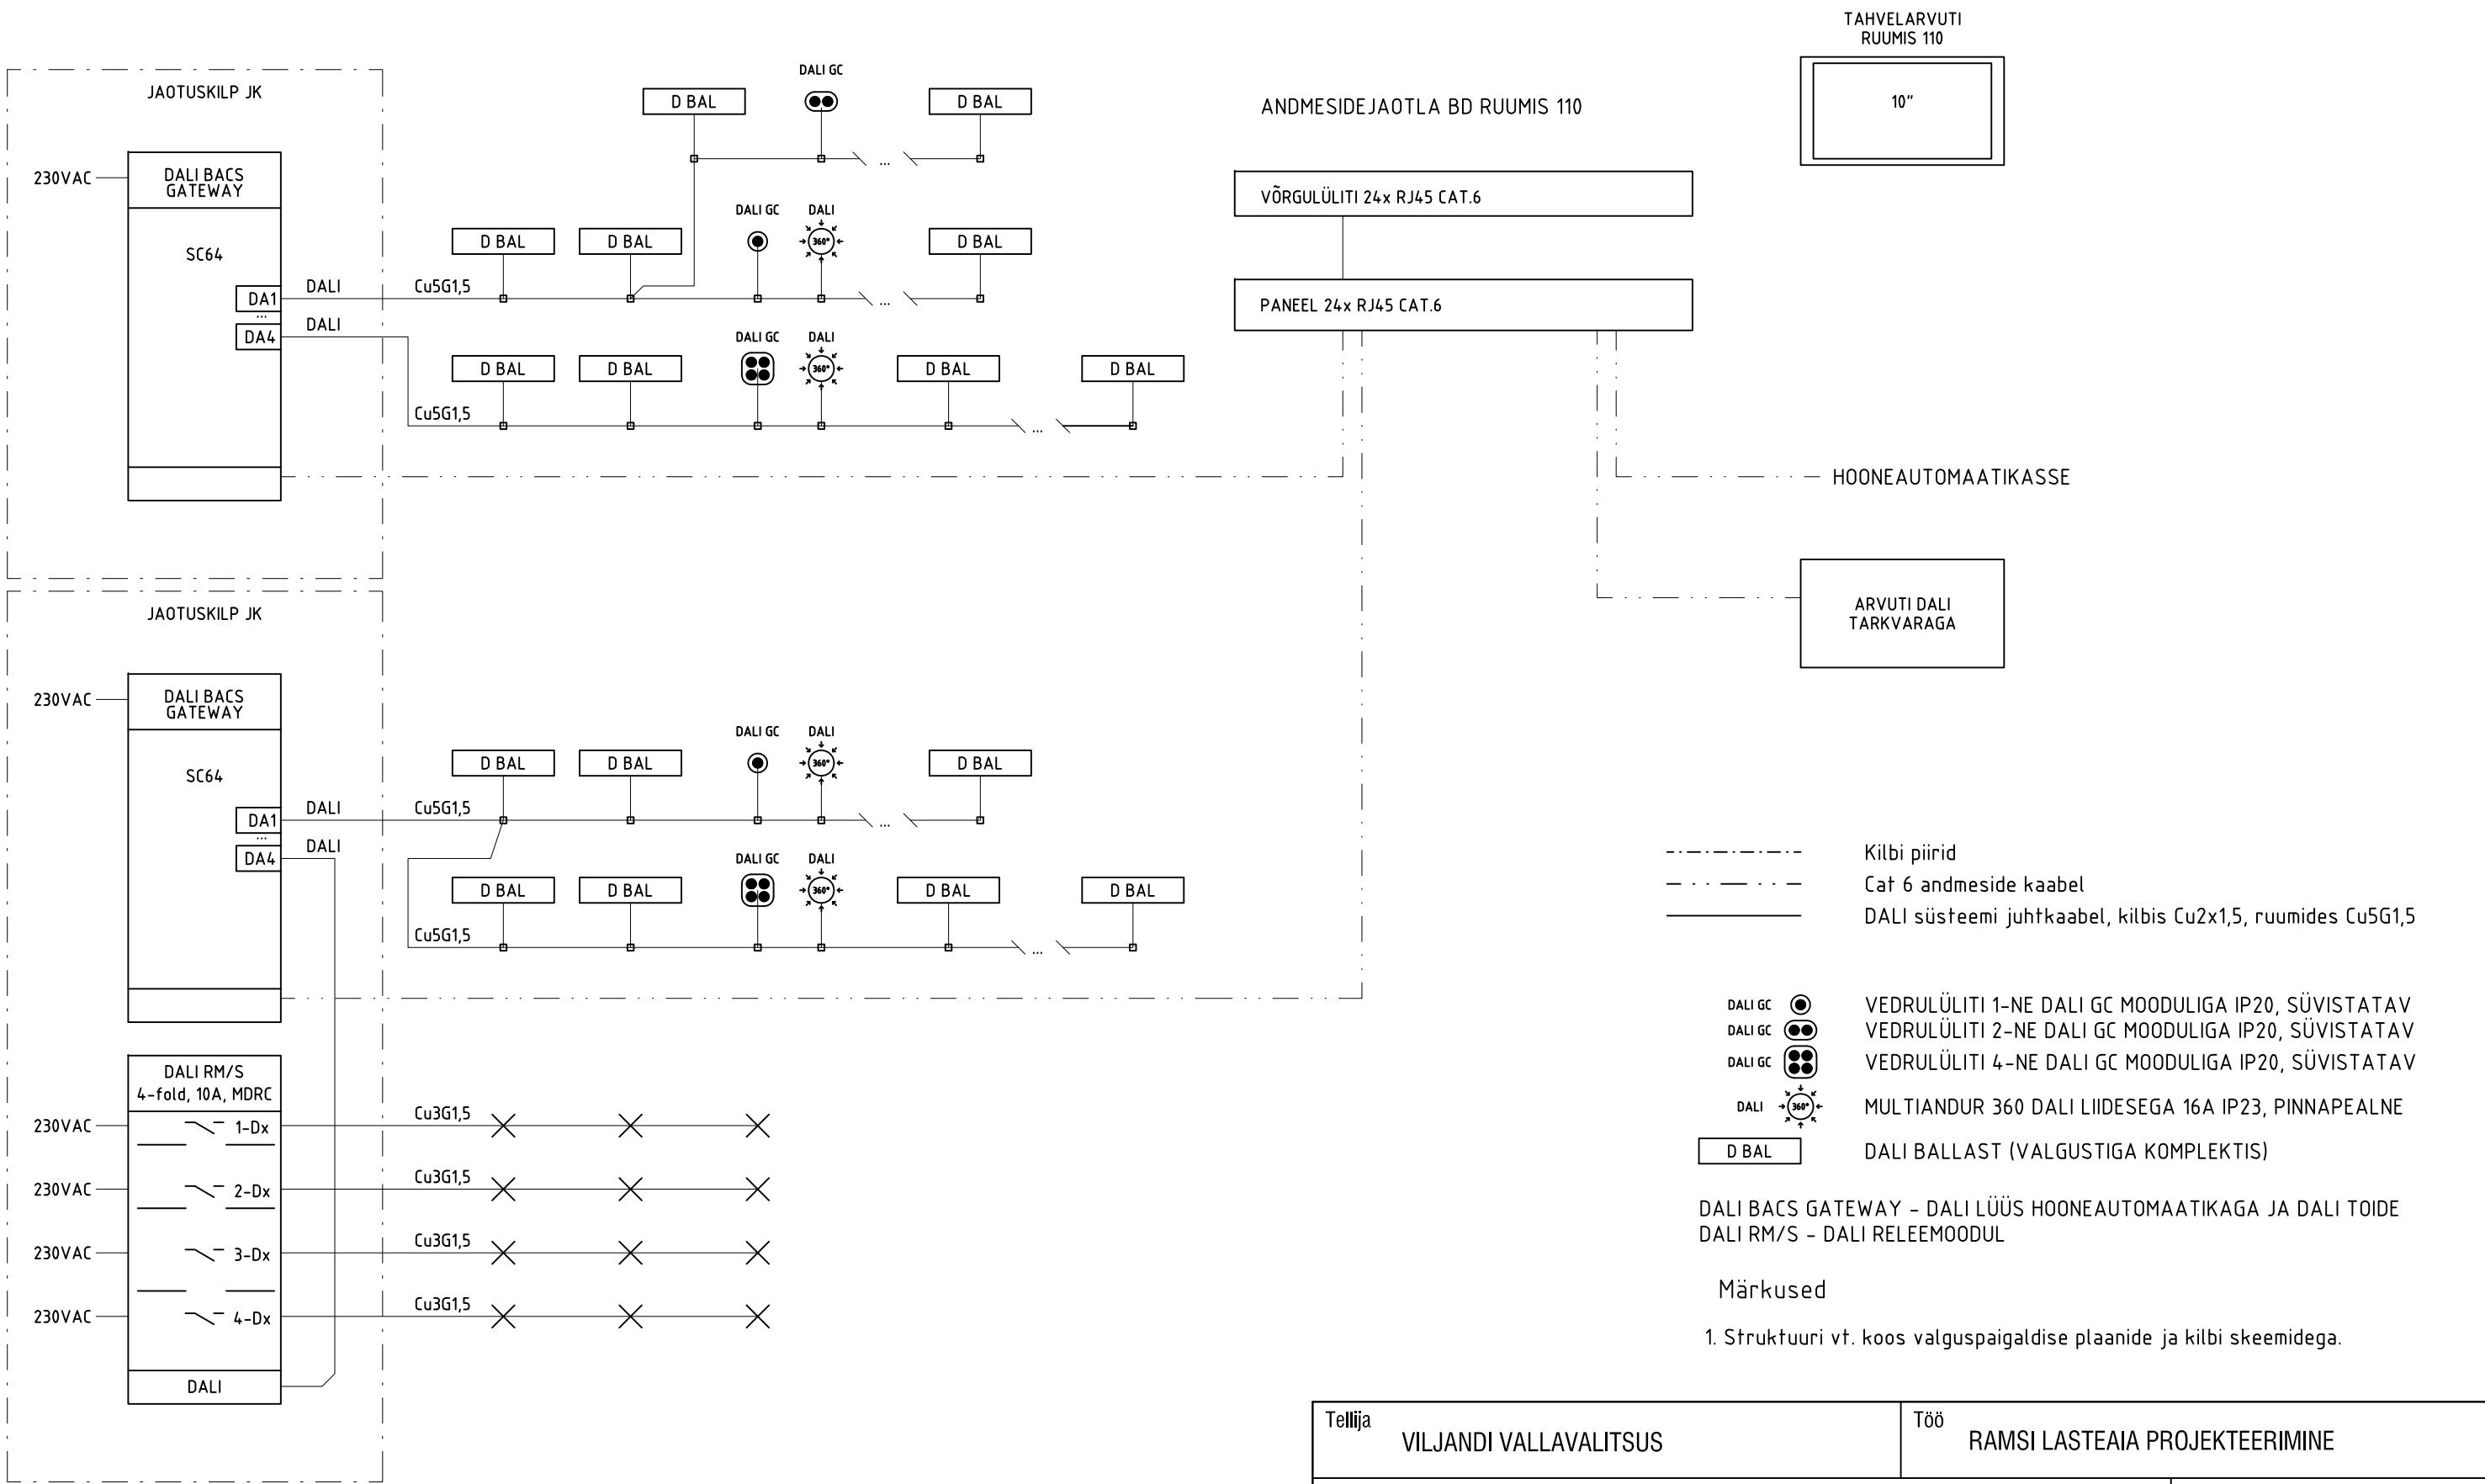

Tellija		Töö	
VILJANDI VALLAVALITSUS		RAMSI LASTEIAIA PROJEKTEERIMINE	
Objekt	KESKUSE TEE 3, RAMSI ALEVIK, VILJANDI VALD, VILJANDIMAA		Joonise nr
Joonis	DALI PÕHIMÕTTELINE STRUKTUURSKHEEM		1510_ET_19
TELEALARM	OÜ TELEALARM		Projekteeris
	Pärnu mnt 102, Tallinn 11312		M.POJO
	tel 6819 850		Kontrollis
	telealarm@telealarm.ee		R.PIUS
		Kuupäev	24.11.2015
		Fail	1510_ET-SKEEMID-TP.dwg
		Leht/Lehti:	1/1
		Stadium:	TÖÖPROJEKT
		Töö nr.:	1510