


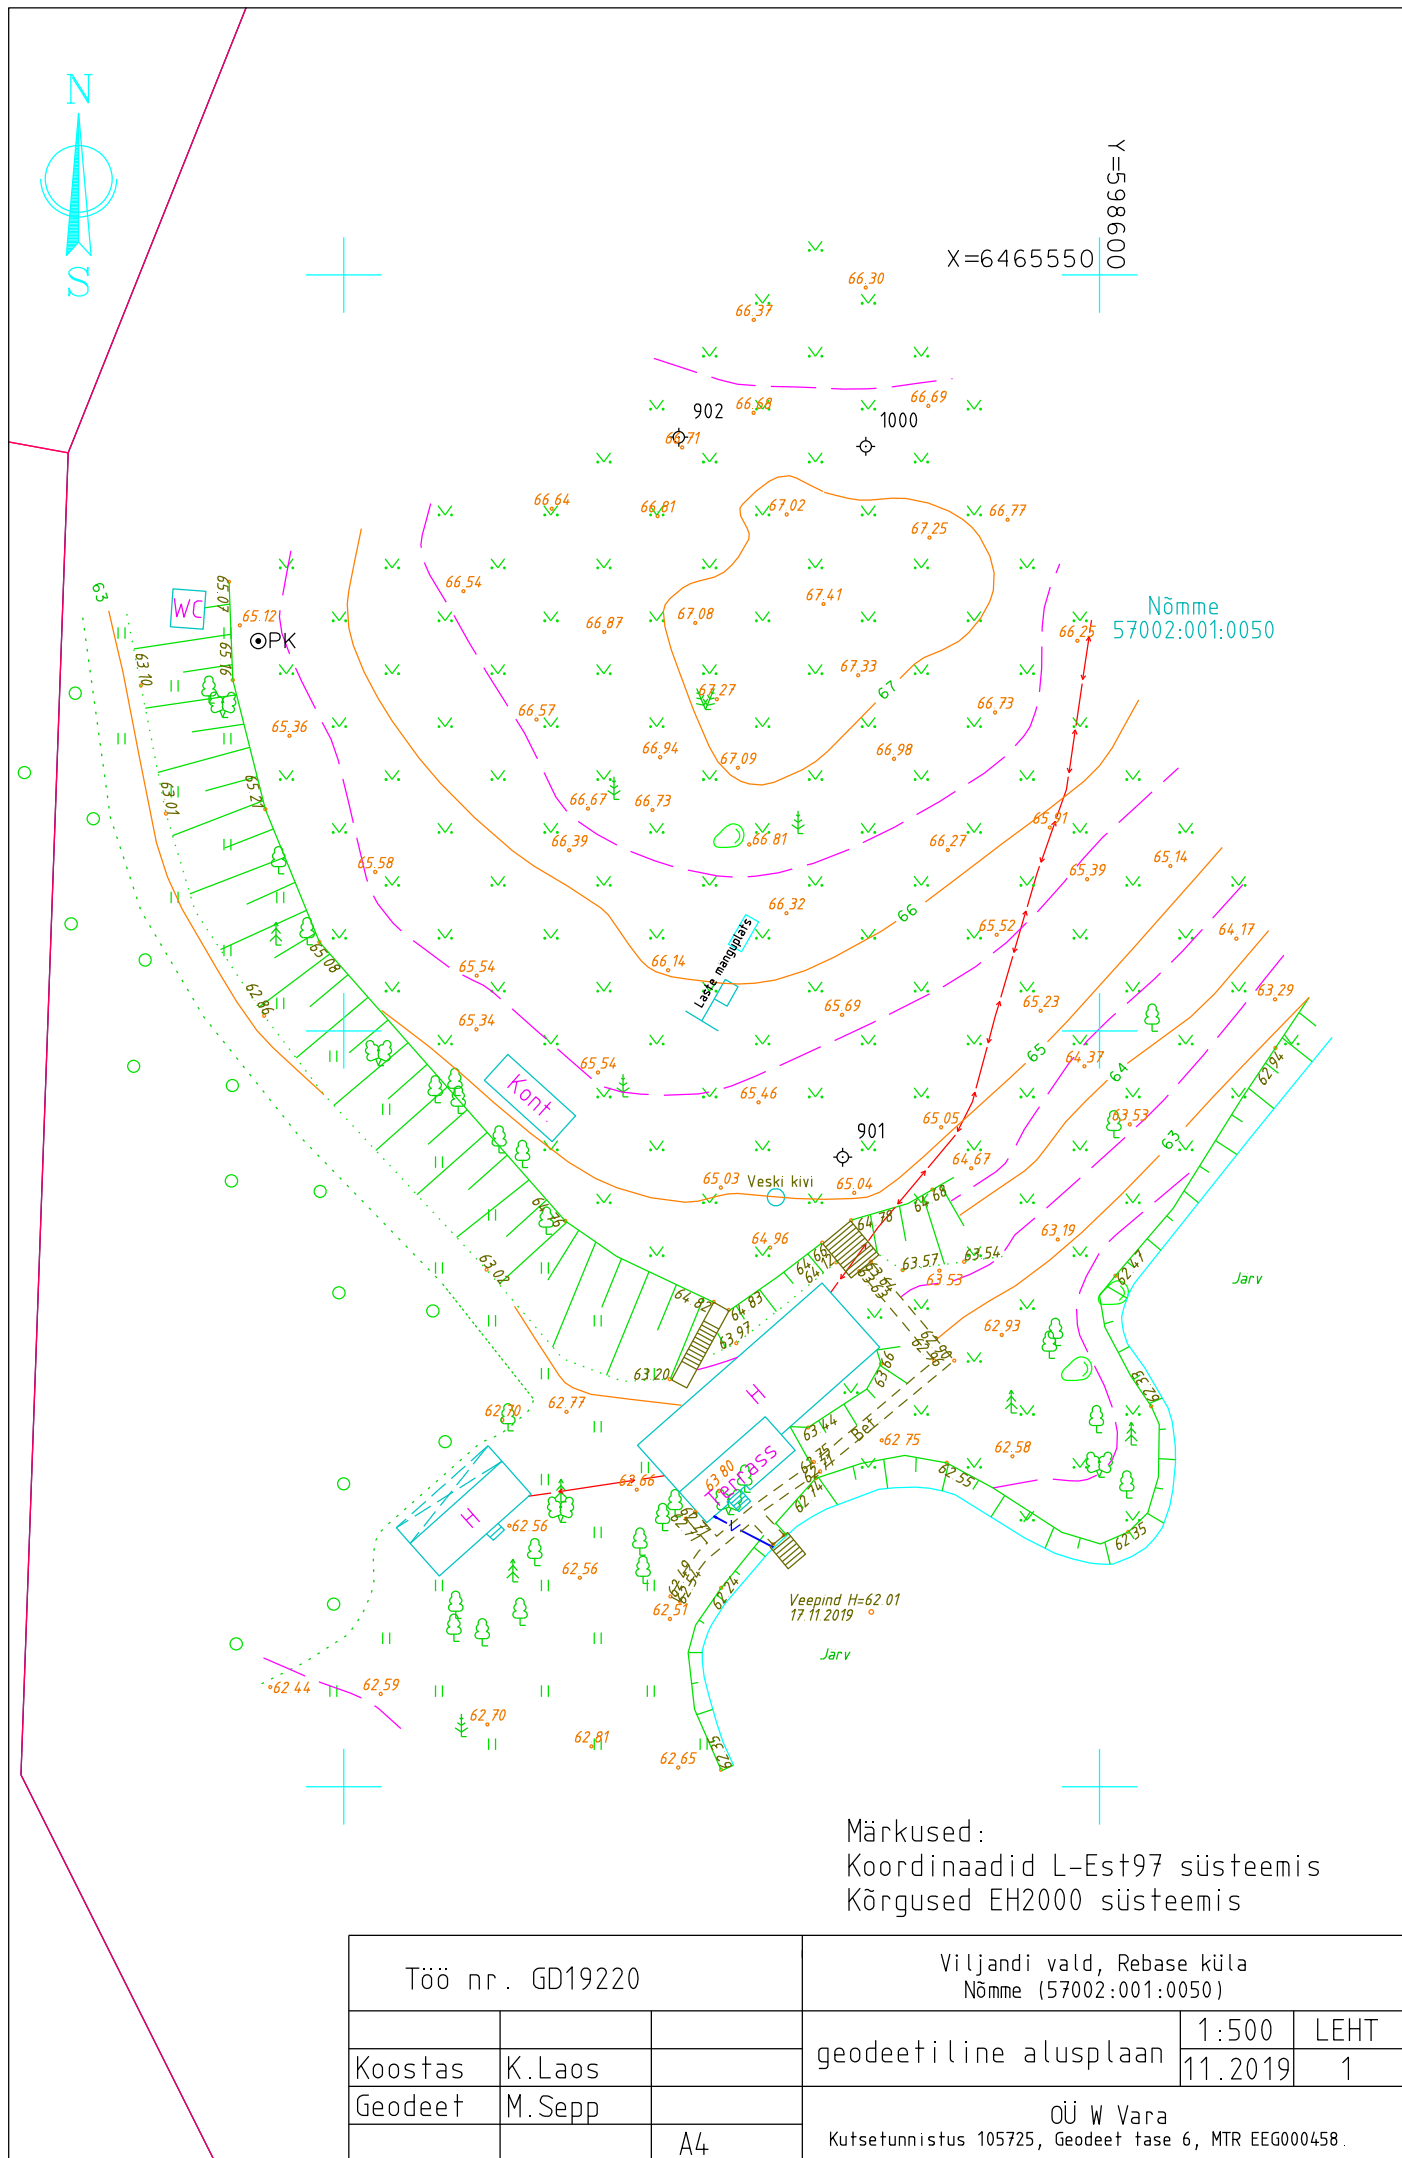

Töö nr. GD19220			Viljandi vald, Rebase küla Nõmme (57002:001:0050)		
Koostas	K.Laos		geodeetiline alusplaan	1:500	LEHT
				11.2019	1
Geodeet	M.Sepp	A4	OÜ W Vara		
			Kutsetunnistus 105725, Geodeet tase 6, MTR EEG000458.		