


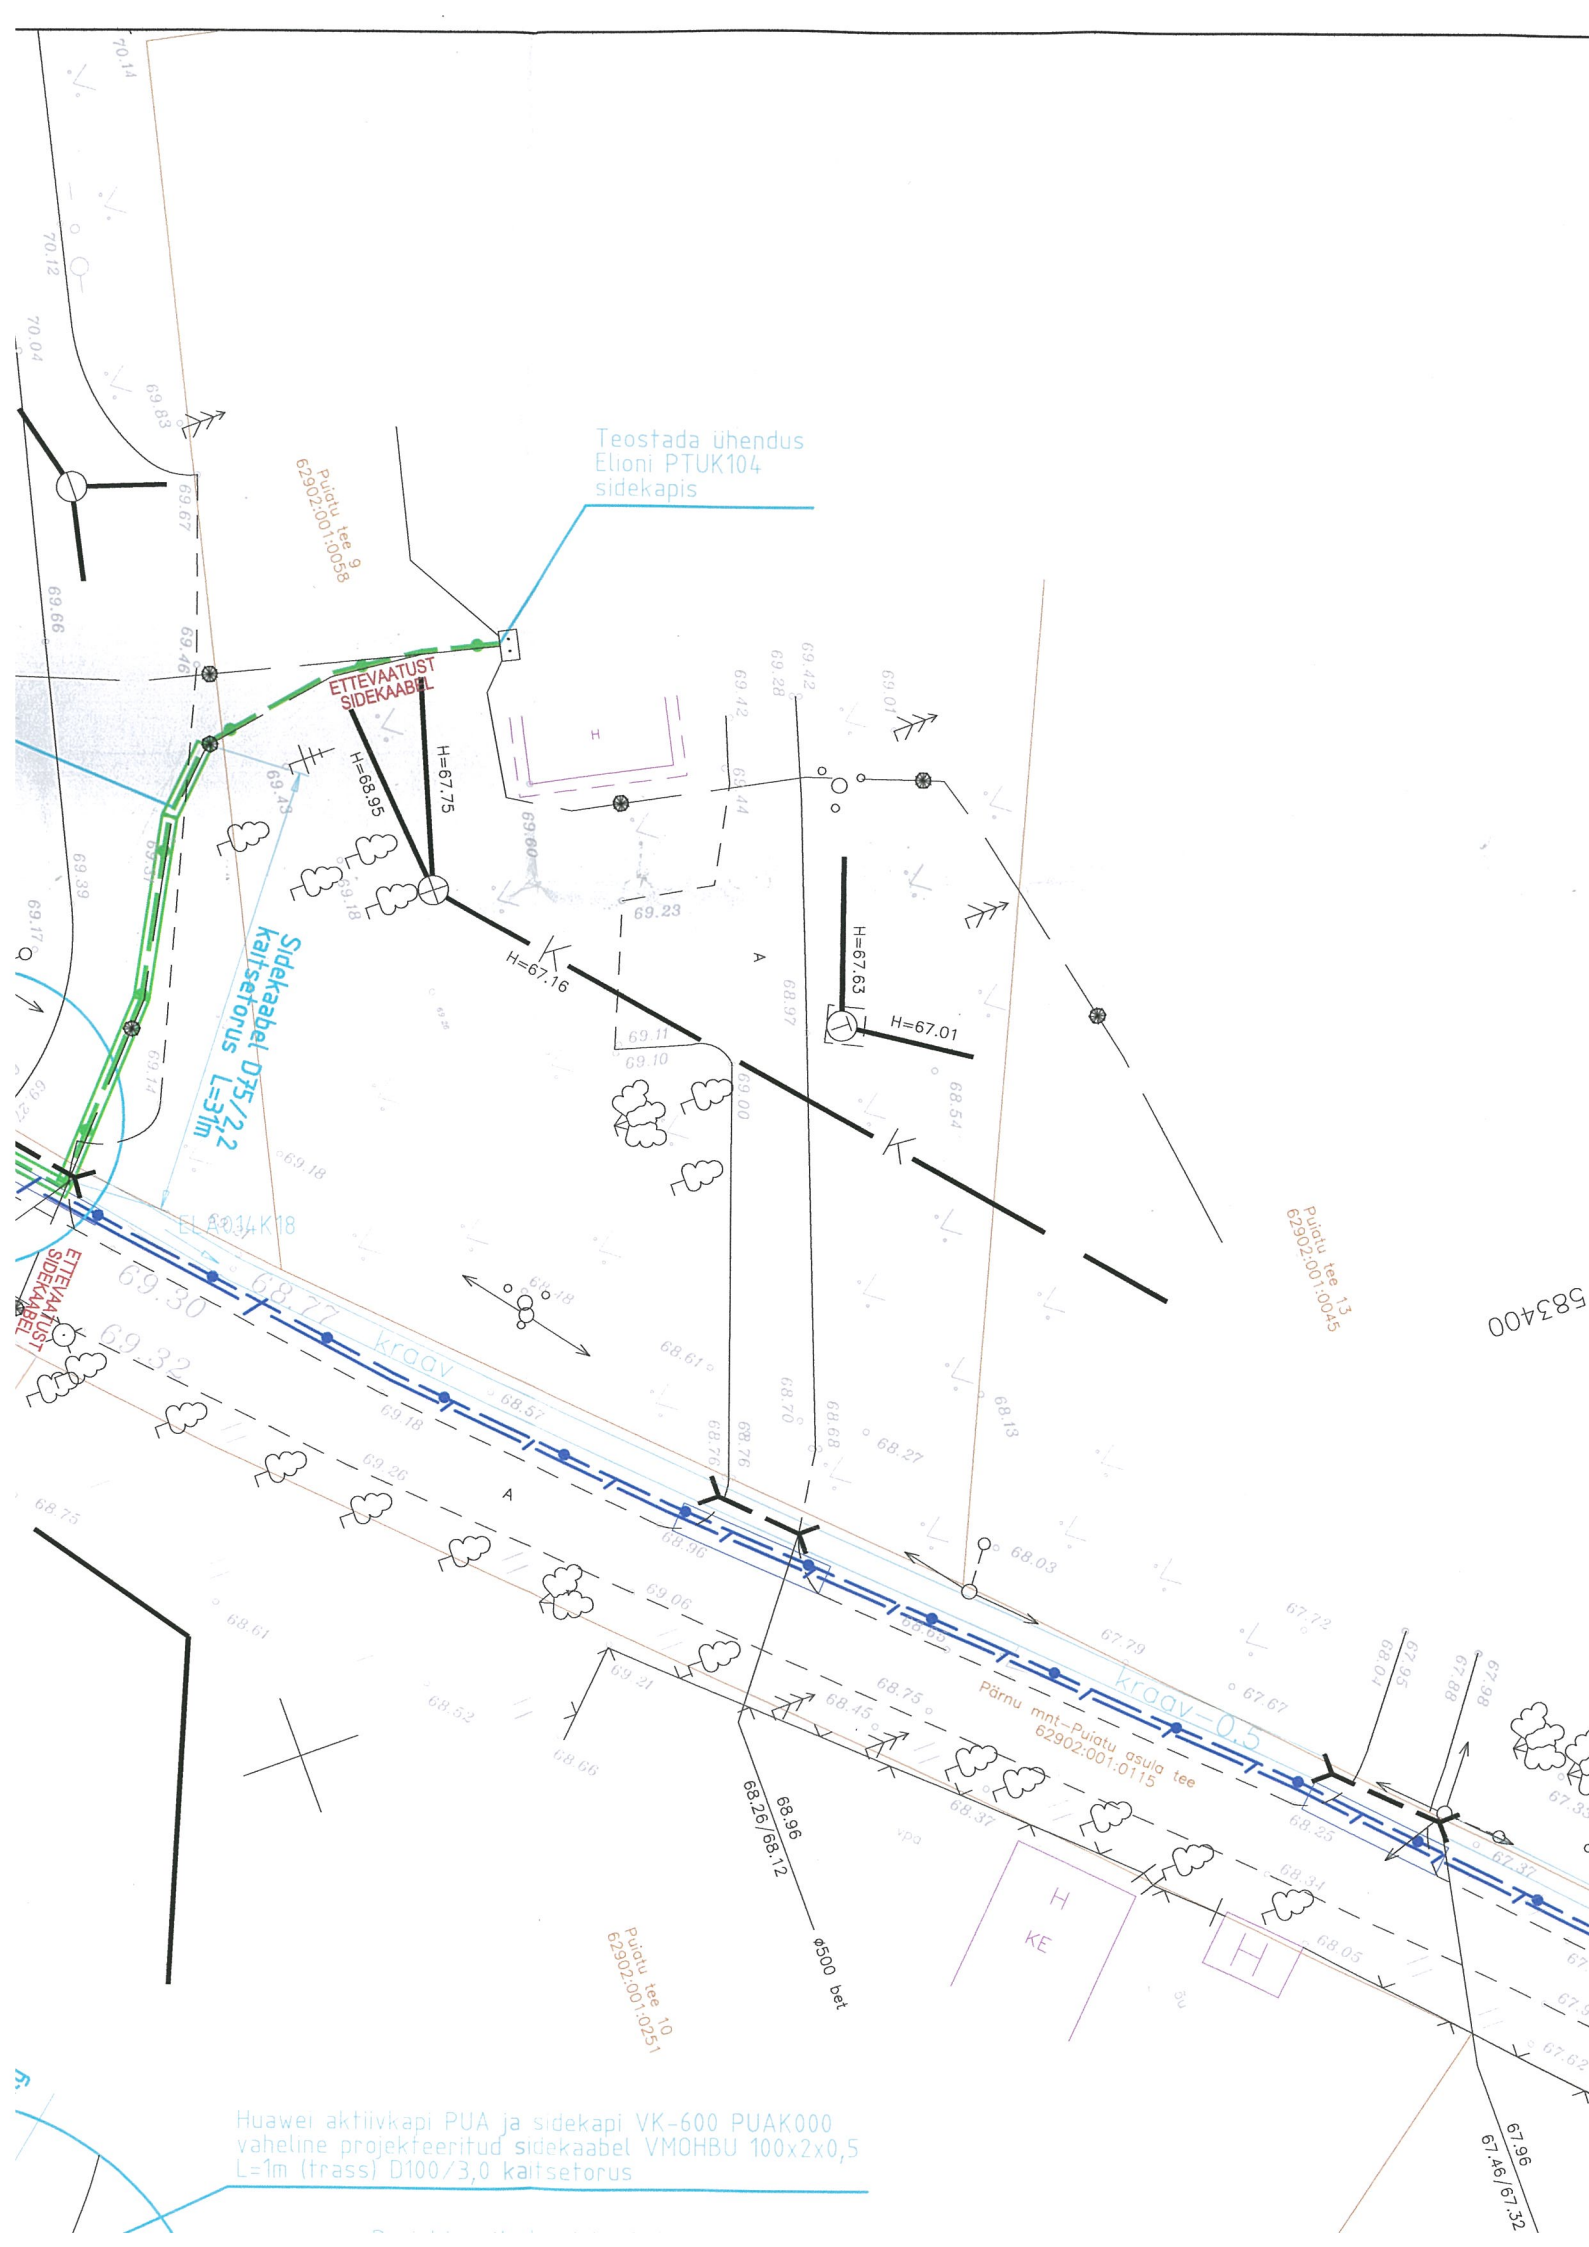

Pülatu tee 7

NIMI ALLKIRI
Nello Klante Ümarny 5149879
KRASOHHIVA Hadeb
Triinu Kanel Soanel
Valentina Aermahn
Mende Kuu
Linda Lilleda

SIDEKAABELIINI
REKONSTRUEERIMINE
KOOSKÖLASTATUD
VASTAVALT ASENDI-
PLAANILE.

Pülatu tee 3

NIMI ALLKIRI
Helle Kõivumäe Keer 5050332
Sirli Rüh See 5148834
Aino Oolep Oj. 98420
ADAR MARKUS
Evelyn Bull

PROJEKTEERITUD TRASSID			
ALGUS	LÕPP	KAABLI MARK	TRASSI PIKKUS (M)
Elioni PTUK104 sidekapp	Huawei aktiivkapp	VMOHBU 50x2x0,5	63
Huawei aktiivkapp	VK-600 sidekapp	VMOHBU 100x2x0,5	1
Elektrilevi OU liitumiskilp	Huawei aktiivkapp	MCMK 4x16/16	1

- Tingmärgid asendiplaani
- Projekteeritud sidekaabel VMOHBU
- Projekteeritud 0,4 kV maakaabel
- Projekteeritud kaitsetoru
- Projekteeritud maanduspaigaldis ($R \leq 30$ oomi)
- Eelnevalt projekteeritud sidekaabel (vt. EMPOWER AS töö nr. 12697P)
- ELA014 eelnevalt projekteeritud side mikrotorustik (vt. EMPOWER AS töö nr. 12501P)
- Projekteeritud välissidekapp
- EE Võrguehitus AS projekteeritud liitumiskilp (töö nr. LS0129)
- EE Võrguehitus AS projekteeritud 0,4kV kaabelliin (töö nr. LS0129)
- Kinnistu piir

MÄRKUSED