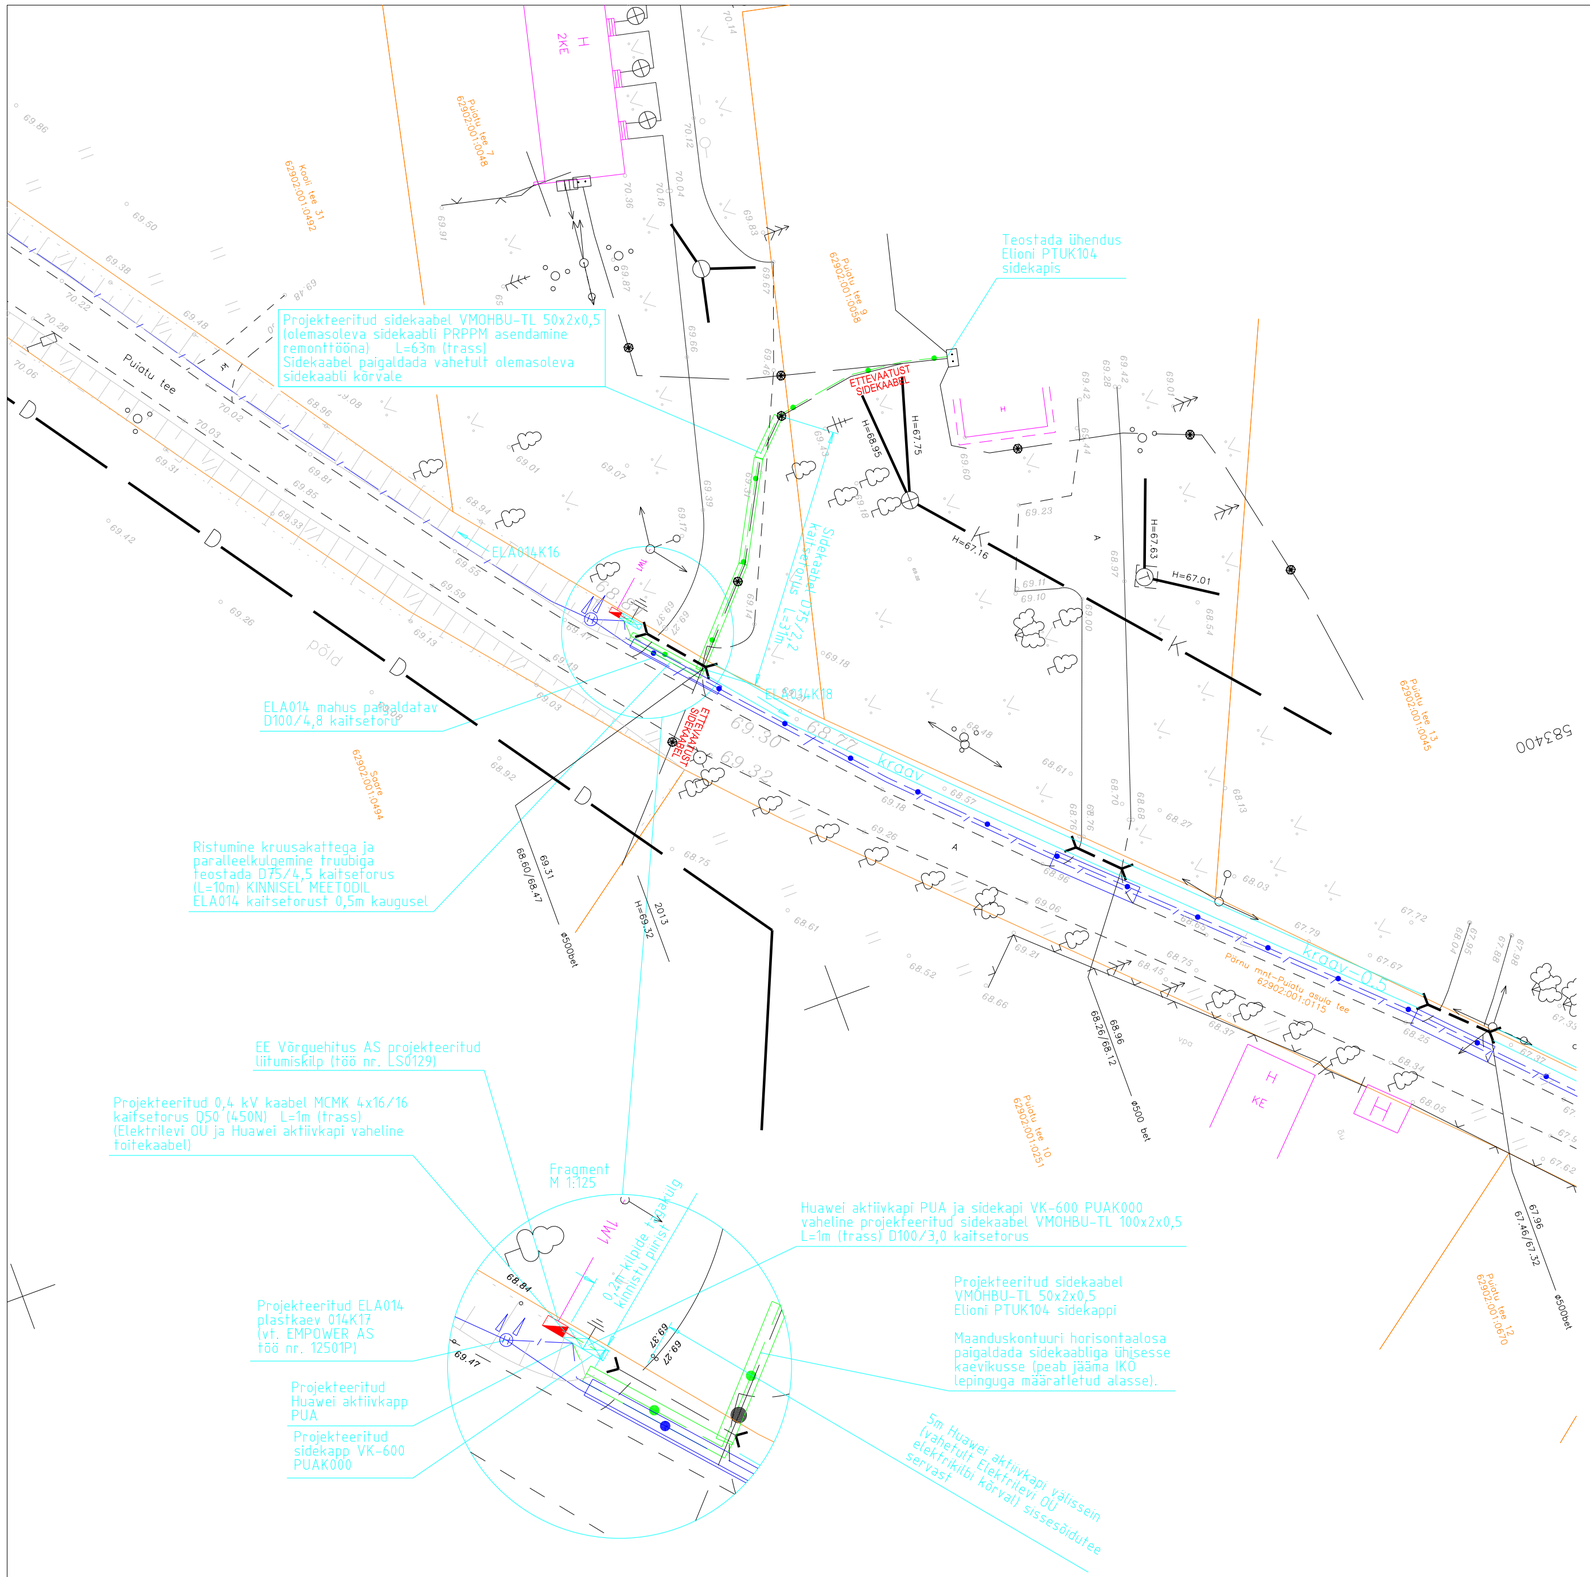

PROJEKTEERITUD TRASSID			
ALGUS	LÕPP	KAABLI MARK	TRASSI PIKKUS (M)
Elioni PTUK104 sidekapp	Huawei aktiivkapp	VMOHBU-TL 50x2x0,5	63
Huawei aktiivkapp	VK-600 sidekapp	VMOHBU-TL 100x2x0,5	1
Elektrilevi OÜ liitumiskilp	Huawei aktiivkapp	MCMK 4x16/16	1

Tingmärgid asendiplaanil

- Projekteeritud sidekaabel VMOHBU-TL
- Projekteeritud 0,4 kV maakaabel
- Projekteeritud kaitsetoru
- Projekteeritud maanduspaigaldis (R ≤ 30 oomi)
- Eelnevalt projekteeritud sidekaabel (vt. EMPOWER AS töö nr. 12697P)
- ELA014 eelnevalt projekteeritud side mikrotorustik (vt. EMPOWER AS töö nr. 12501P)
- Projekteeritud välissidekapp
- EE Võrguehitus AS projekteeritud liitumiskilp (töö nr. LS0129)
- EE Võrguehitus AS projekteeritud 0,4kV kaabelliin (töö nr. LS0129)
- Kinnistu piir

MÄRKUSED

1. Kaablite pikkused asendiplaanil on näidatud kaevikupikkustena – kogupikkused on toodud skeemil, vt joonist S215-2_skeem_02.
2. Lähemal kui 2,0 m kõrghaljastusest teostada kaevetööd käsitsi.
3. Sidekaabli paigaldamisel järgida nõutavat vähimat horisontaalset ja vertikaalset vahekaugust teiste kommunikatsioonidega, vt. joonis S215-2_kaevikud_03.
Projekteeritava kaabli paiknemise ristuva tehnovõrgu all või kohal määrab tehnovõrgu sügavus ja kooskõlastusnõue. Ristumisel olemasoleva tehnovõrguga teostada ristumine olemasoleva tehnovõrgu alt, kui pealpool pole võimalik kinni pidada nõutavast süvisest või kui kooskõlastamisel ei nõuta teisiti.
4. Lähemal kui 2,0 m ristumiskohast teiste trassidega ja paralleelkulgemisel kutsuda kohale trassi valdajapoolne esindaja ja teostada kaevetööd käsitsi.
5. Pärast ehitustööde lõppu taastada pinnase ja teekatte endine olukord, korrastada kraavid ja teepeenar.
6. Sidekaabli paigaldamisel arvestada Pärsti valla projekteerimistingimustega ning teiste kooskõlastuste tingimustega.
7. Käesolevat joonist käsitleda koos teiste projektdokumentatsiooni jooniste ning projekti seletuskirjaga.
8. Alusplaanina on kasutatud OÜ GeoMetria digitaalselt mõõdistatud geodeetilist alusplaani (töö nr. T-1953).
Koordinaadid L-EST 97 süsteemis ja kõrgused BK 77 süsteemis, mõõdistatud 01.2012–03.2012.a.
Kinnistupiirid joonistele kantud Maaregistri andmete järgi.

MUUDAT.	LEHT	KUUPÄEV	SISU		TEOST.	KONTR.

EMPOWER

Elion Ettevõtted AS

KUUPÄEV	09.08.2012	NIMETUS: Viljandi maakond, Pärsti vald, Puiatu küla Elion Ettevõtted AS võrgusõlm S215-2	FAIL: S215-2_projekt_090812.dgn	MÕÕT: M 1:500
PROJJOONEST	I. Lillemäe		JOONISE NUMBER: S215-2_projekt_01	FORMAAT: A2 / LEHT: 1
KONTROLLIS	E. Kippasto		TÖÖ NUMBER: 12689P	VERSIOON: 01 / LEHTI: 3
VASTUTAJA	E. Kippasto			