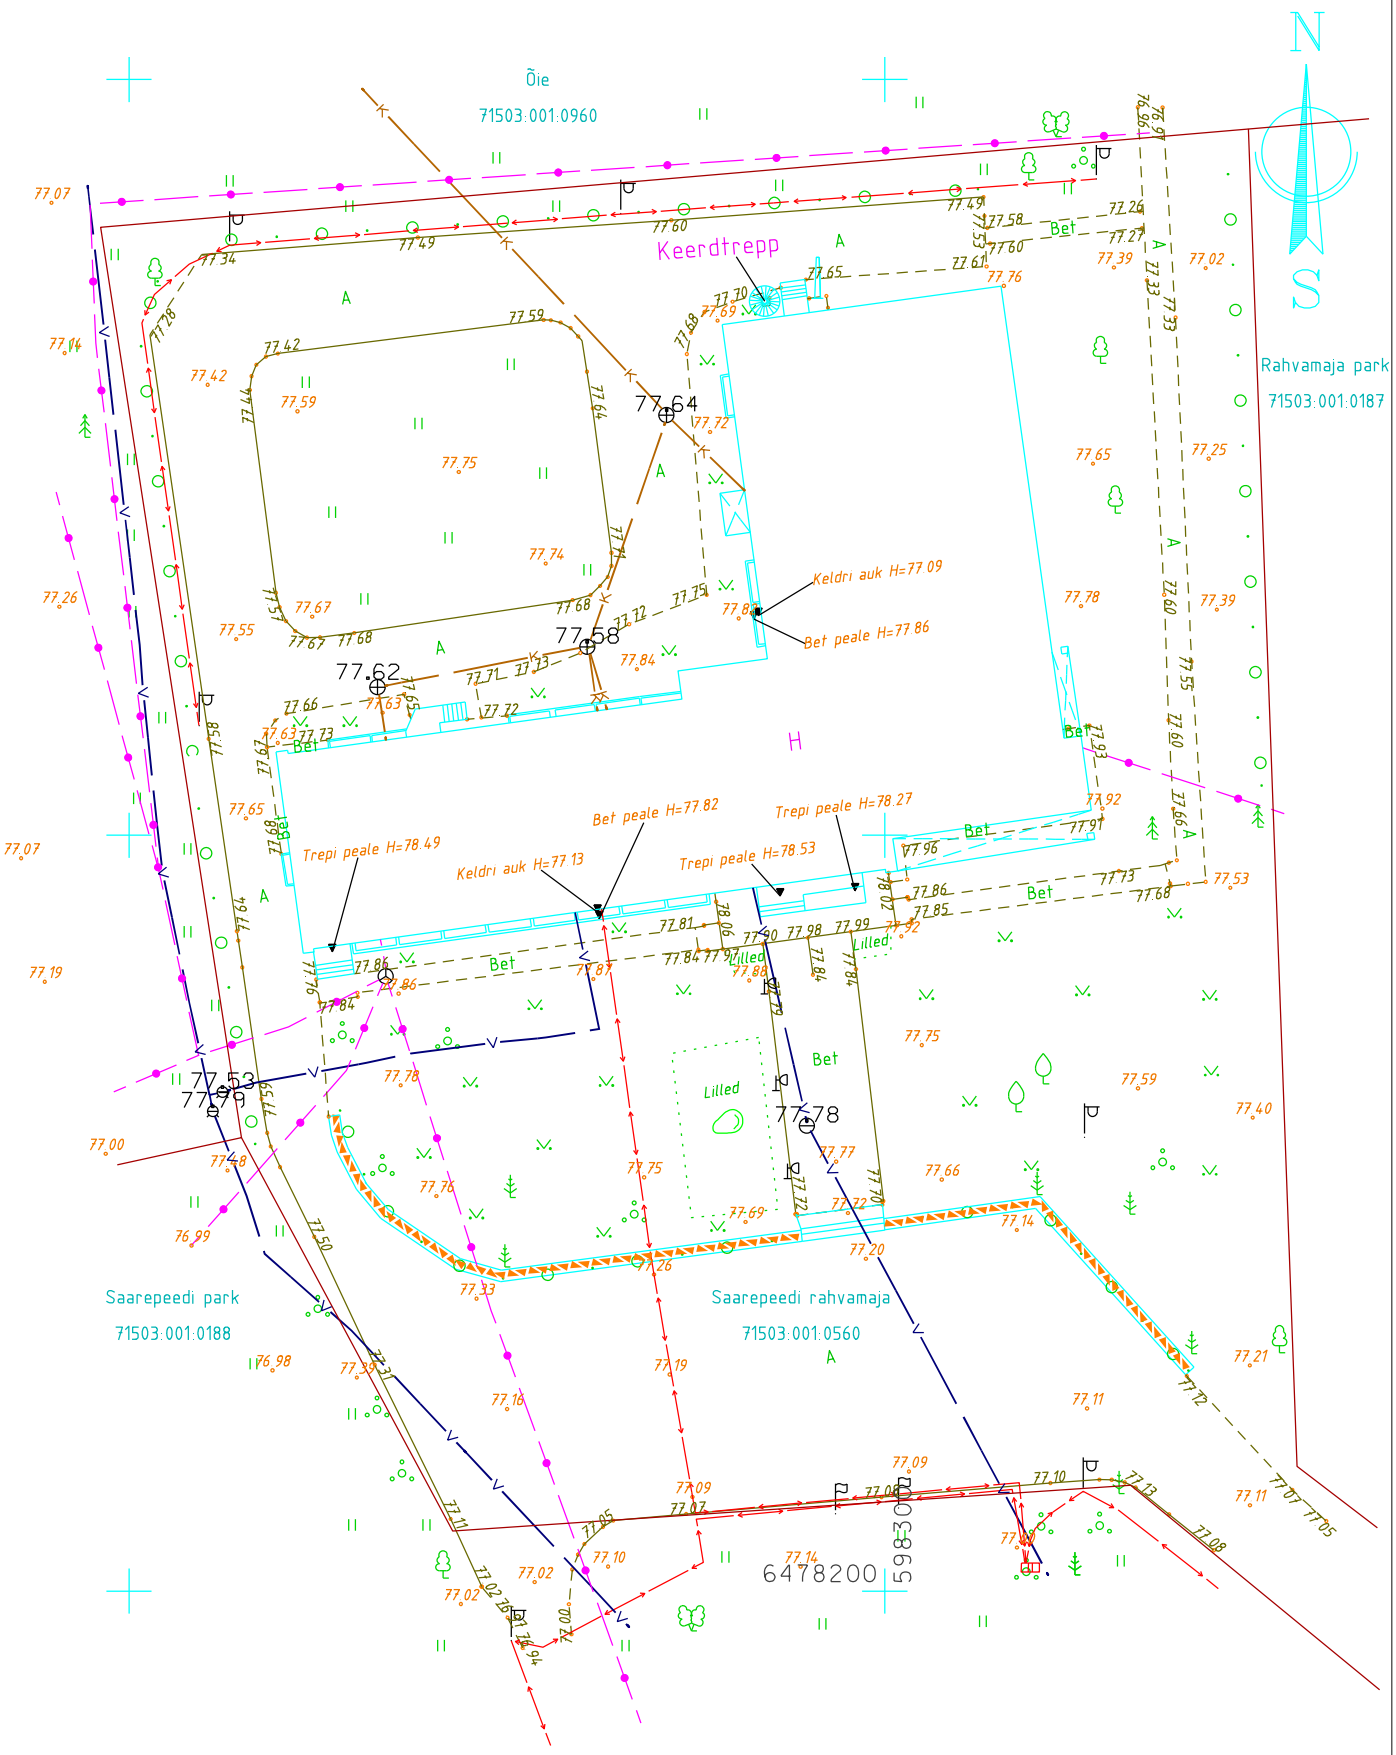

Märkused:
Koordinaadid L-Est97 süsteemis
Kõrgused Balti süsteemis

GD14047			Viljandi MK, Viljandi vald, Saarepeedi küla, Saarepeedi rahvamaja		
Direktor	J.Must		Geodeetiline alusplaan	1:500	LEHT
Koostas	M.Söödor			07.2014	1
Geodeet	M.Sepp		AS VILJANDI EKE PROJEKT MTR nr.10053747 09.01.2003.a.		