

W VARA OÜ

Ärireg. Kood 14229120
Looga tn 8-21, Viljandi 71008

Kutsetunnistus 105725 Geodeet tase 6
MTR EEG000458

Töö nr: GD20126

Tellijä: Viljandi Vallavalitsus

**VILJANDI VALD
SAAREPEEDI KÜLA**

**SAAREPEEDI KOOL
71503:001:0196**

GEODEETILINE ALUSPLAAN

Seletuskiri, joonised

Koostas: K. Laos

Viljandis, 2020 .a.

TOPO-GEODEETILISE UURINGU ARUANNE

Teostaja: OÜ W VARA ärireg. kood 14229120
Kutsetunnistus 105725, Geodeet tase 6
MTR EEG000458
Asukoht: Viljandi vald, Saarepeedi küla, Saarepeedi kool (71503:001:0196)
Tellija: Viljandi Vallavalitsus

SELETUSKIRI

Töö eesmärgiks on Viljandi vallas, Saarepeedi külas, Saarepeedi kool (71503:001:0196) kinnistu geodeetilise alusplaani koostamine projekteerimistööde tarbeks. Geodeetiliste uuringute tegemisel on lähtutud Majandus- ja taristuministri 14.aprill 2016.a määrusest nr 34 "Topo-geodeetilisele uuringule ja teostusmöödistusele esitatavad nõuded".

1. Geodeetilised möödistustööd on seotud kohaliku geodeetilise võrgu punktiga PP2884, mille koordinaadid pärinevad Maa-ametist. Geodeetiliste lähtepunktide määramisel on kasutatud GPS VRSNOW teenusega määratud GPS punkte. Töös esitatud plaanilised koordinaadid on L-EST97 ja kõrgused EH2000 süsteemis.
2. Möödistatud lähtepunktidest "vaba jaam" meetodil
3. Varasemad tööd: Infraprojekt OÜ töö nr GE-10-03
Eltel Networks AS töö nr 6150T
AS Viljandi EKE Projekt töö nr TJ11119
4. Tahhümeetiline möödistamine, Trimble S6 programmiga Geonic, kameraaltööd programmiga GeoCad MicroStation Power Draft V8i baasil.
5. Geodeetiliste tööde käigus tehnovõrkude uuringuid ei teostatud.
6. Tehnovõrgud ja maa-alused rajatised on looduses tuvastatud kaabliotsijaga või välisevaatluse põhjal, ning plaanile kantud olemasolevate teostusmöödistuste alusel ning kontrollitud Maa-ameti tehnovõrkude kitsenduste mõjualade kaardi „KITSENDUS_tehno.shp“ järgi.
 - 6.1 Sidekaablite paiknemine looduses tuvastatud kaabliotsijaga ja kontrollitud Telia andmeväljastusega AP45905202006251052.dgn.
 - 6.2 Elektri kaablite asukohad kooskõlastatakse Elektrileviga projekteerimistööde käigus vastavalt vajadusele.
7. Geodeetiline alusplaan on esitatud üle vaatamiseks tehnovõrgu valdajatele. Kooskõlastused säilitatakse uuringute kaustas.
8. Krundipiirid kantud plaanile Maa-Ameti katastriüksuse piirikihi järgi.

Materjalid esitatakse Viljandi vallale digitaalselt.

Möödistatud juuni 2020 M. Sepp poolt.

GRAAFILISED MATERJALID


1. Asukoha skeem
2. Geodeetiline alusplaan 1:500

Koostas: K. Laos

28.06.2020. a

ASENDI PLAAN

Address: Viljandi vald, Saarepeedi küla
Saarepeedi kool (71503:001:0196)

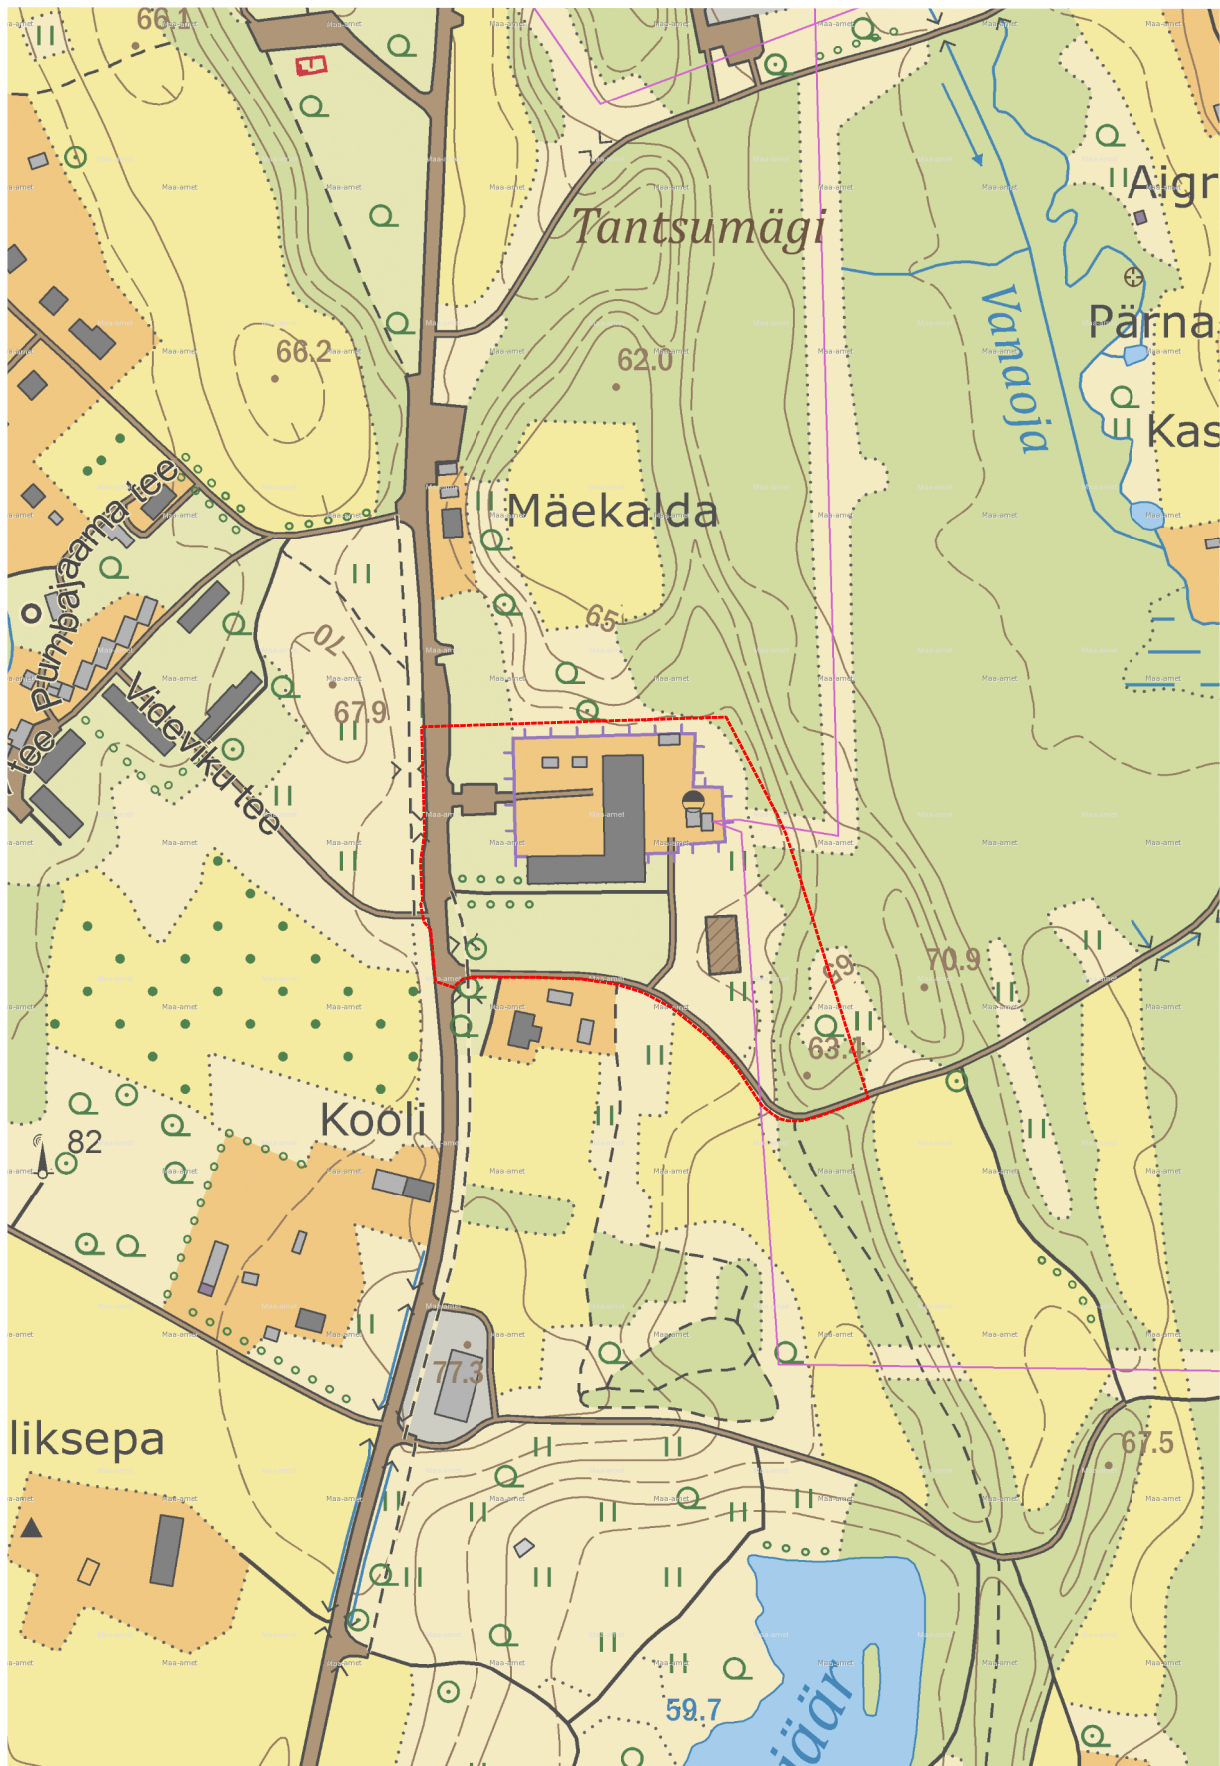

Aluskaardina on kasutatud
Maa-ameti (WMS teenust)

Koostas: K.Laos

PROJEKTI KOOSKÖLASTUS NR 33937254

Kliendinumber	1325865
Isikukood/Registrikood	14229120
Nimi	W VARA OÜ
Kontaktisik	KULLO LAOS telefon 5227573
e-post	martin.wvara@gmail.com
Aadress	LOOGA TN 8-21, VILJANDI LINN 71008, VILJANDI MAAKOND
Objekti asukoht ja projekti nimi	Viljandi vald, Viljandi maakond : Saarepeedi kool geoalus
Projekti/töö nimetus	Saarepeedi kool geoalus

Kooskõlastamisele esitatud dokumendid	1. Geodeetiline alusplaan	20126_Saarepeedi kool.dgn
--	------------------------------	------------------------------

Telia Eesti AS (edaspidi "Telia") seisukohad esitatud dokumentide kooskõlastamisel:

Tööde teostamisel tuleb lähtuda sideehitise kaitsevööndis tegutsemise Eeskirjast:	jah
Töid võib teostada ainult Telia volitatud esindaja kirjaliku tööloa alusel:	jah
Info tööloa saamiseks telefoninumbril:	5030055
Tööde teostamiseks planeeritud piirkonnas on vaja täiendavalt esitada tööjoonised:	jah
Maa-alal paikneb Teliale kuuluv sideehitis:	Side maakaabel

Kooskõlastus kehtib kuni 28.06.2021

Kooskõlastuse võttis vastu:
KULLO LAOSKooskõlastuse andis:
Telia Eesti AS volitatud esindaja
Remo Toodo
e-post: Remo.Toodo@boftel.com
telefon: 4349301