


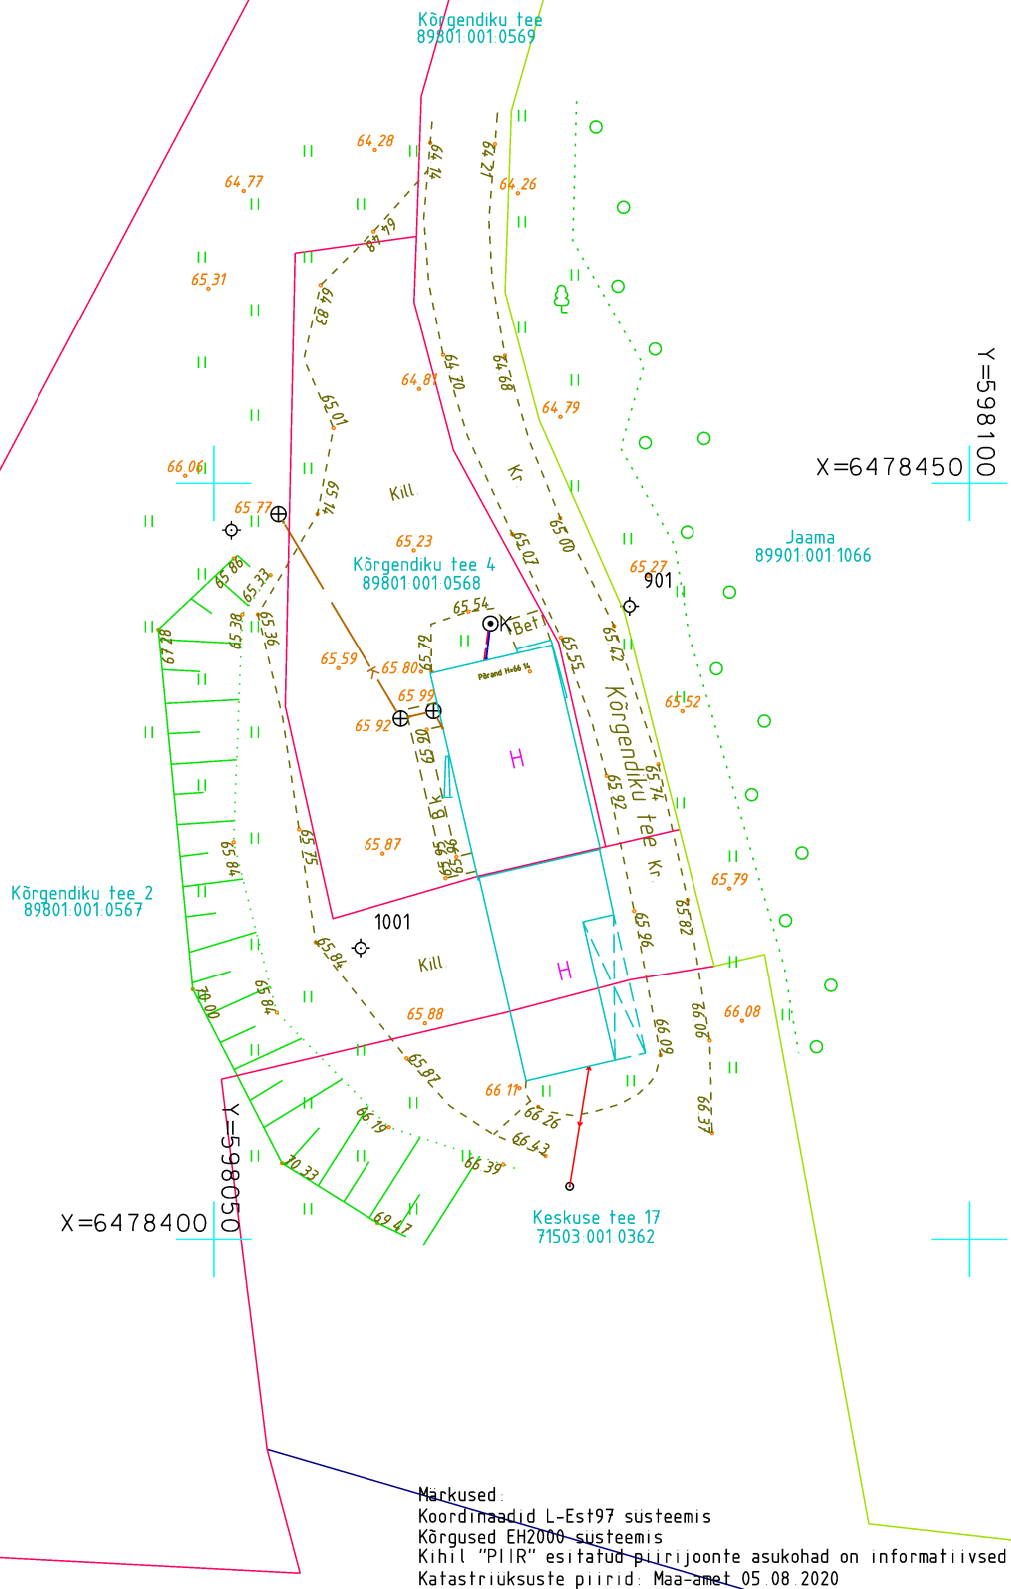

Töö nr. GD20166			Viljandi vald, Saarepeedi küla, Kõrgendiku tee 4 (89801:001:0568)		
Koostas	K. Laas		Geodeetiline alusplaan	1:500	LEHT
				08.2020	1
Geodeet	M. Sepp	A4	OÜ W Vara		
			Kutsetunnistus 105725, Geodeet tase 6, MTR EEG000458		