


Metsa tee 5 Sinialliku küla
Viljandi vald Viljandi maakond
ASENDIPLAAN
M 1:5000

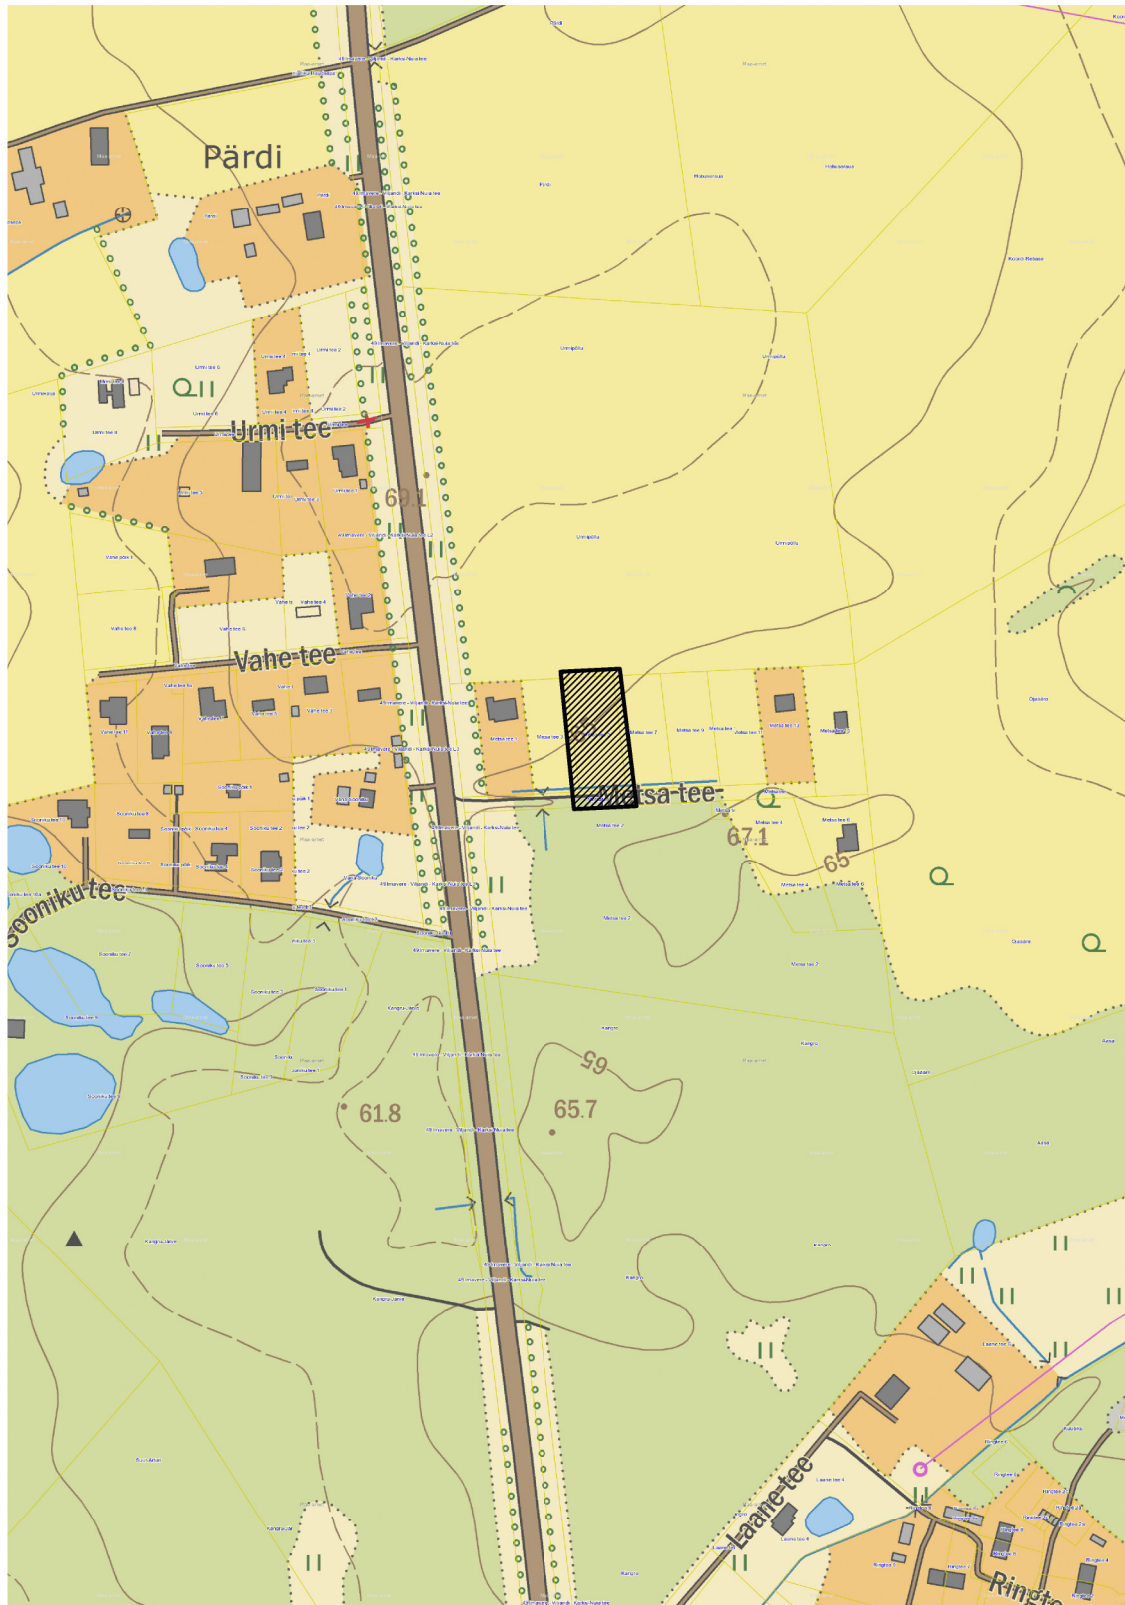

— mõõdistuse asukoht

KOOSTAS: Luise Kompus
17.07.2023