



Urmipõllu
62904:002:0053

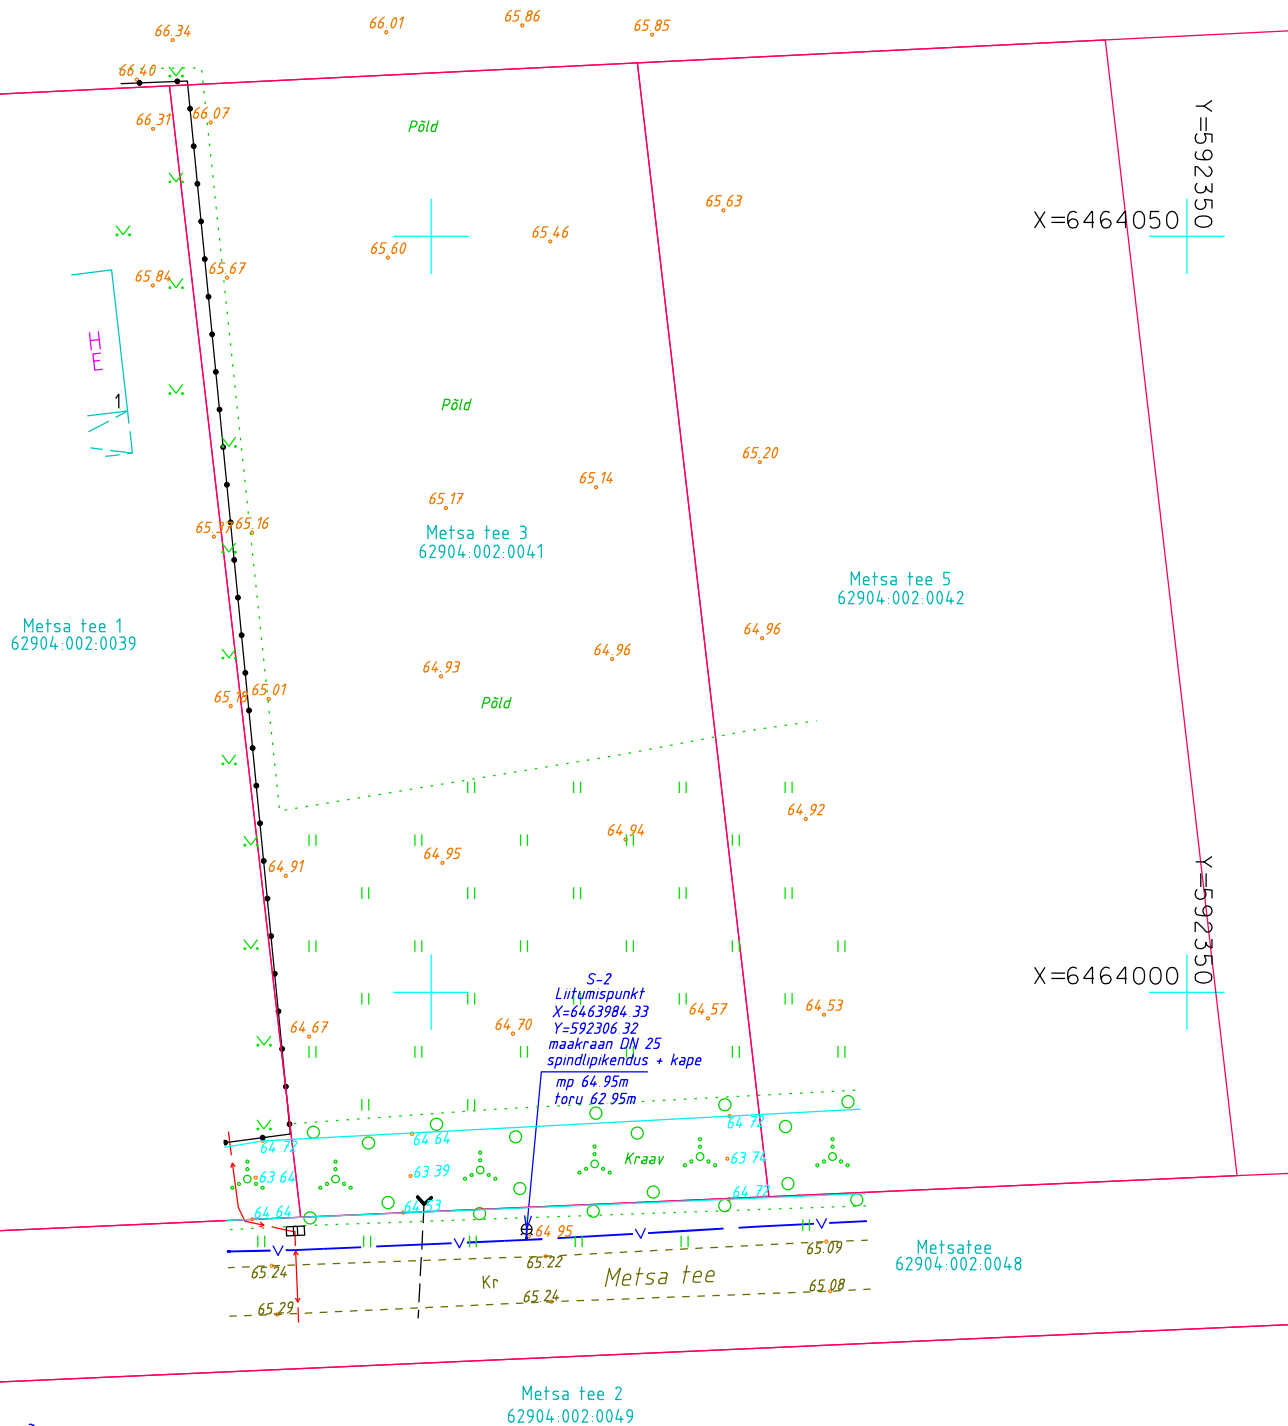

TORUSTIKUSÖLME SKHEEM

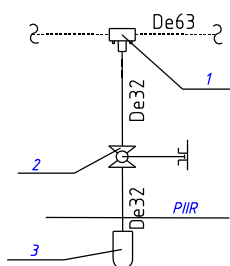

DETAILID
1 ELEKTERKEEVISKOLMIK
2 MAAKRAAN DN 25 PIKENDUSSPINDLI JA KAPEGA
3 OTSAKORK $\varnothing$ 32 MM

Märkused:
Kõrgussüsteem: EH2000
Koordinaatsüsteem: L-Est97
Kihil "PIIR" esitatud piiri joonte asukohad on informatiivsed.
Katastriüksuste piirid on plaanile kantud seisuga 13.10.2021 (Maa-amet)

Töö nr. GD21248			Viljandi vald, Sinialliku küla Metsa tee 3 (62904:002:0041)		
Koostas	K.Laos		Geodeetiline alusplaan	1:500	LEHT
Geodeet	M.Sepp			10.2021	1
Tellija	Eraisik		W Vara OÜ Uku tn 11, Viljandi 71013, Ärireg. Kood 14229120 Kutsetunnistus 164605, Geodeet tase 6, MTR EEG000458.		
A4					