


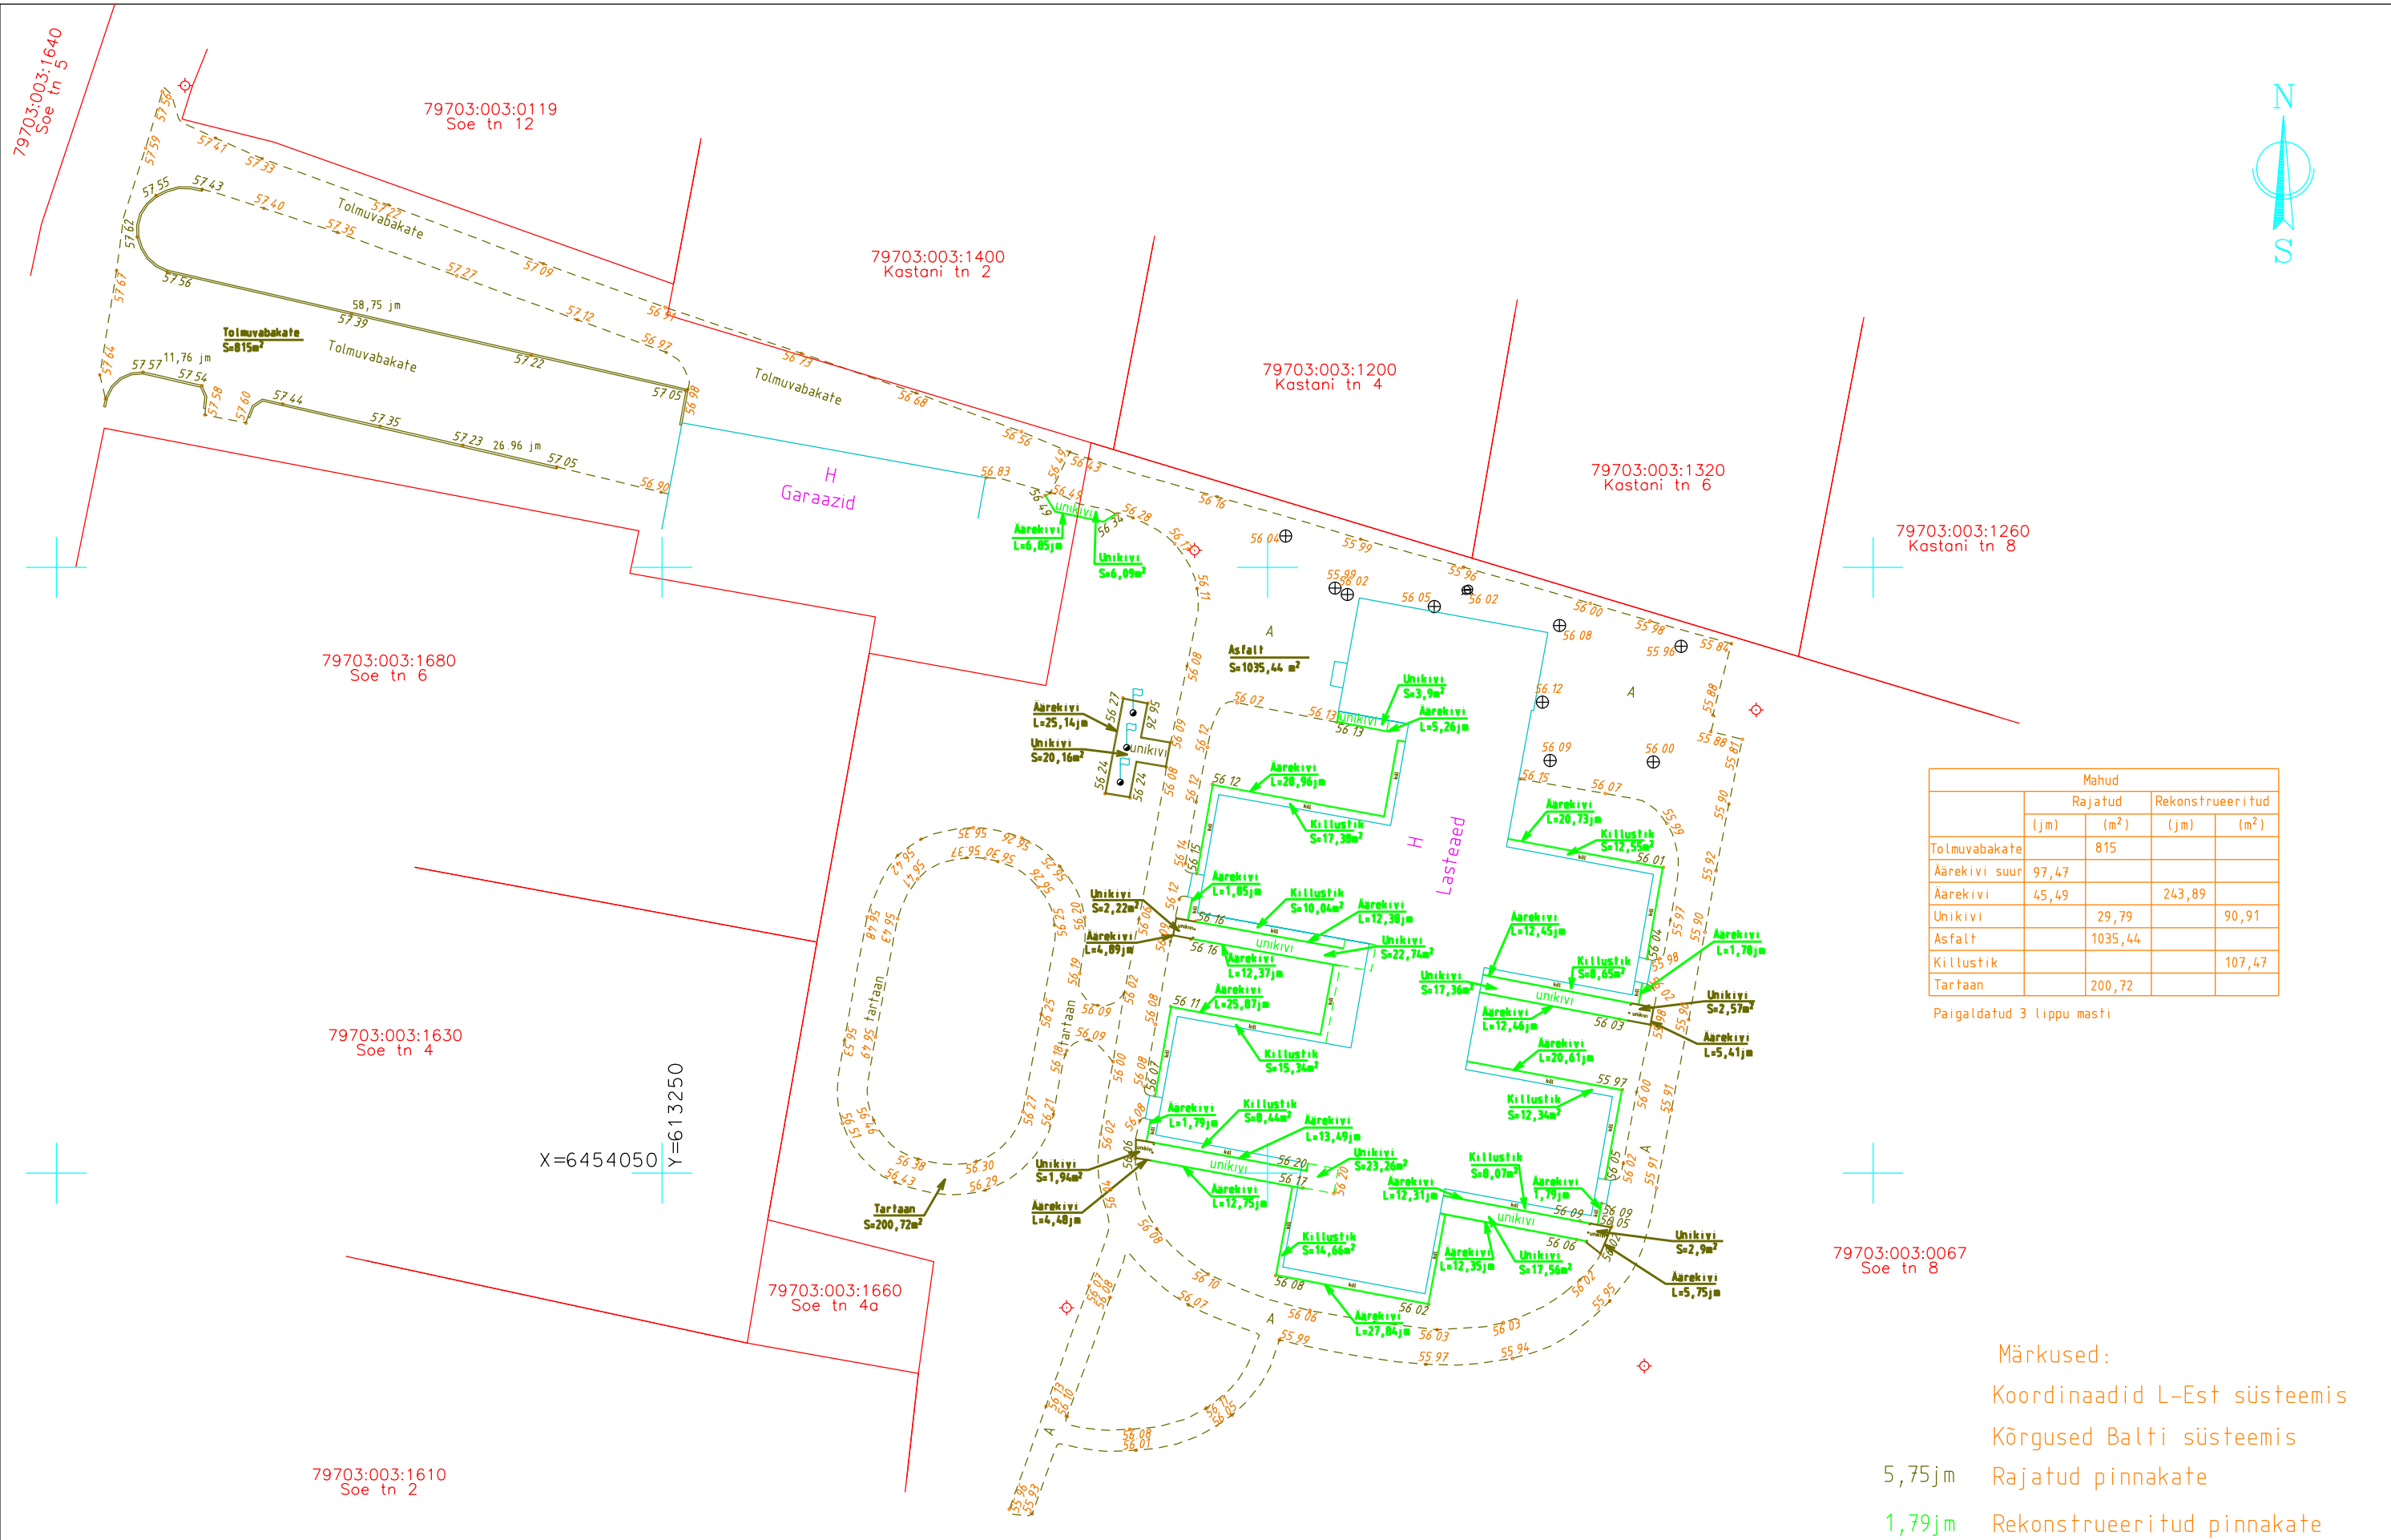

	Mahud			
	Rajatud		Rekonstrueeritud	
	(jm)	(m²)	(jm)	(m²)
Tolmuabakate		815		
Äärekivi suur	97,47			
Äärekivi	45,49		243,89	
Unikivi		29,79		90,91
Asfalt		1035,44		
Kallustik				107,47
Tartaan		200,72		

Paigaldatud 3 lipu masti

- Märkused:
- Koordinaadid L-Est süsteemis
 - Kõrgused Balti süsteemis
 - 5,75jm Rajatud pinnakate
 - 1,79jm Rekonstrueeritud pinnakate

Töö nr GD16073			Tarvastu vald, Soe küla Soe tn 8 Lasteaed		
Koostas	M.Sepp		Pinnakatete	1:500	LEHT
			Teostusmöödistus	07.2016	1
Geodeet	M.Sepp		OÜ Pacman Grupp LITSENTS 723- MA 05.10.2010.		