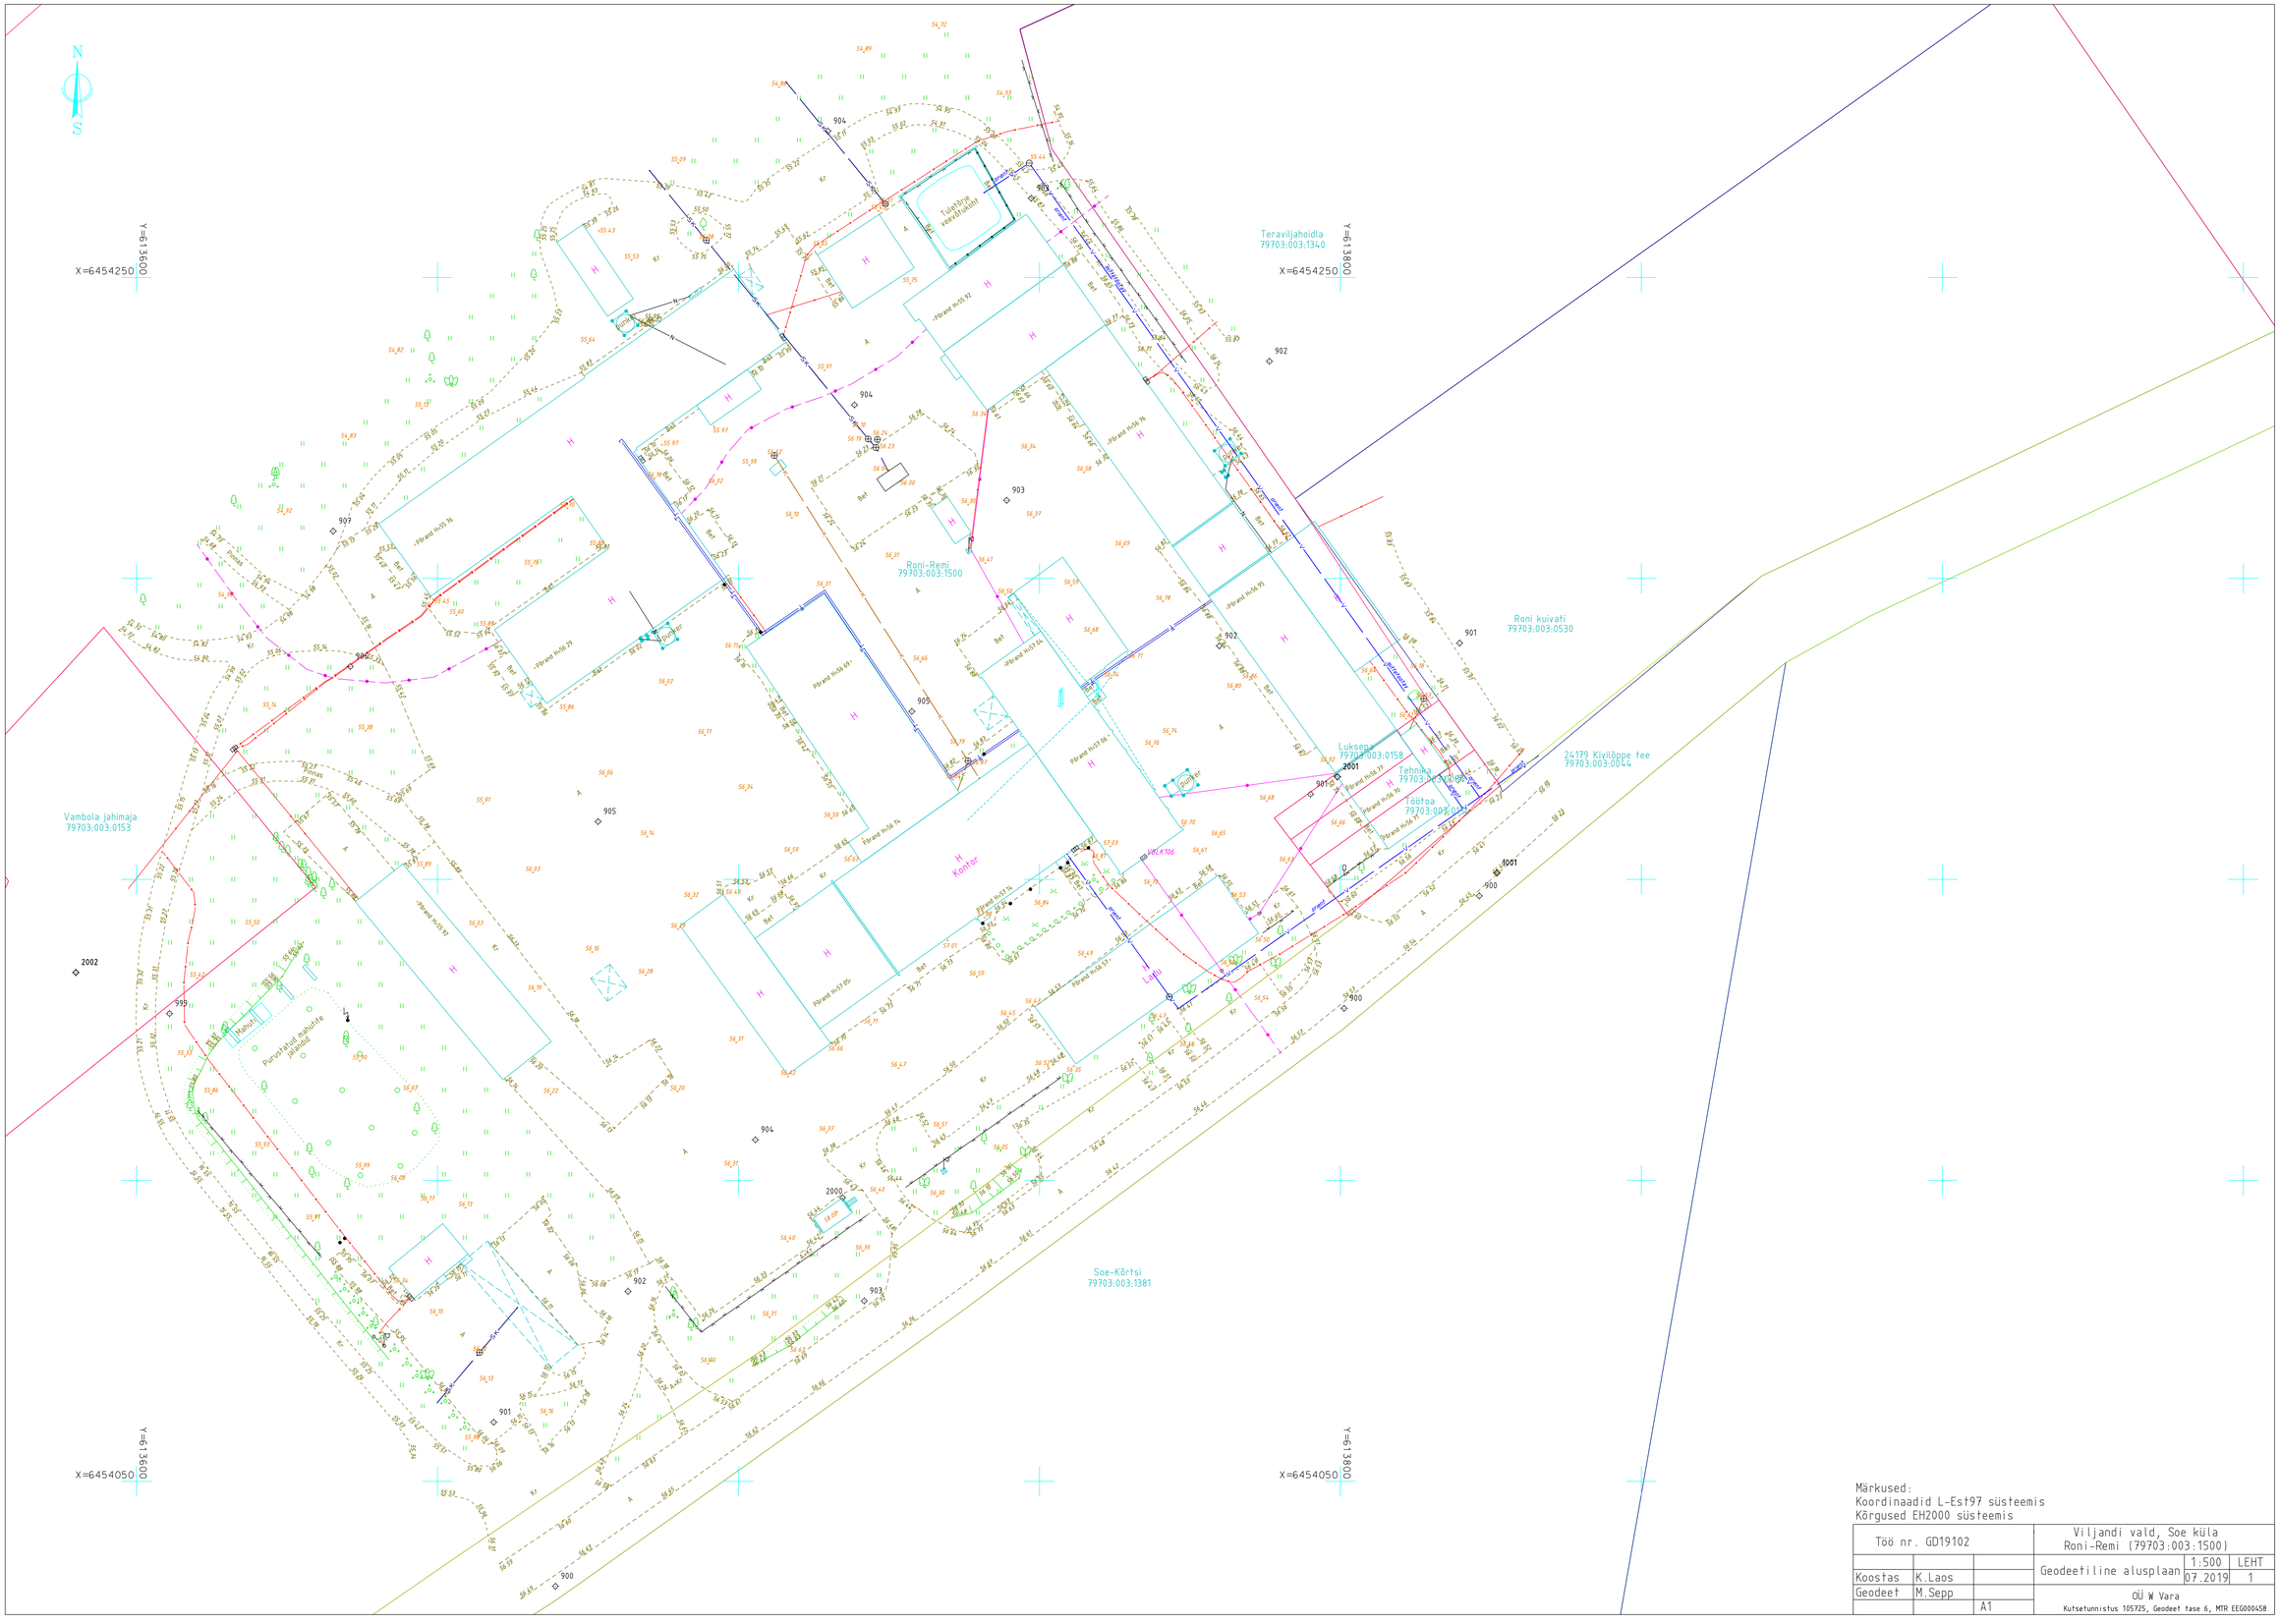
N
S
Y=613600
X=6454250
Y=613800
X=6454050
Teraviljahoidla
79703:003:1340
Roni-Remi
79703:003:1500
Roni kuivati
79703:003:0530
24179 Kiviläppe tee
79703:003:0044
Luksem
79703:003:0158
Tehnika
79703:003:0159
Töötoa
79703:003:0160
Vambola jahimaja
79703:003:0153
Soe-Kärtsi
79703:003:1381
Kontor
Puurtaald nuhtle jäätmed
Maut
Tuletõrje veehoidla
Puurtaald
Puurtaald
Puurtaald