

Ricabell OÜ

EEG000220
715 MA

Töö nr: **ATG-2135**

VILJANDI MAAKOND
VILJANDI VALD SULTSI KÜLA
PAISTU KOOLI
KINNISTU LÄHIALA
GEODEETILINE ALUSPLAAN

VILJANDI 2021

Ricabell OÜ

Männiku
Sinialliku 71105
Viljandimaa
51 45 883
avo@ricabell.eu

SISUKORD

1. Mõõdistamistöõde seletuskiri	3
2. Asendiplaan	4
3. Joonis	5
4. Kooskõlastuste tabel	6
5. Kooskõlastused	7-9

MÕÕDISTAMISTÖÖDE SELETUSKIRI

Objekti asukoht: Viljandi maakond, Viljandi vald, Sultsi küla

Objekt : Paistu kooli kinnistu lähiala geodeetiline alusplaan

Töö teostamise aeg: 12.07.2021

Töö teostaja: Ricabell OÜ

Geodeet A.Toomla (kutsetunnistus nr 118262)

Lähtepunktid: Trimble VRS NOW võrk

Mõõdistusvahendid ja tarkvara.

GNSS TRIMBLE R10 (ser.no. 5409456141)

Täpsus RTK võrgus

Horizontal: $\pm 8\text{mm} + 0.5\text{ppm}$

Vertical: $\pm 15\text{mm} + 0.5\text{ppm}$

Väliarvutid:

TRIMBLE YUMA 2 (ser.no. T71SY-1432-010031)

TRIMBLE TDC 600 (ser.no. 6036X00273)

Kaabli- ja torulokaator 3M 2220M koos 12W generaatoriga.

Bentley PowerCivil for Baltics V8i. 300000000219211

Microsoft Office 2015

Väljatrükil kasutati printerit EPSON L1300.

Teostatud töö: Kuna mõõdistusala lähistel ei ole riikliku lähtereeperit siis tehti esmane tahhümeetri orienteerimine TRIMBLE VRS NOW võrgus integreeritud meetodil ning seejärel teostatud tahhümeetriline mõõdistamine. Osa situatsiooni mõõdistatud real-aja GPS seadmega. Osaliselt kasutatud Maa-ameti lidarandmeid. Aluskaart: Maa-amet 2021.

Märkused: teostusjooniseta trasside asukoht tuvastatud lokaatoriga. Teostusjoonistega trassid kantud joonisele trasside valdajate käest saadud andmete põhjal.

Töö kvaliteet:

Kogu tööprotsessi käigus juhinduti alljärgnevatest normdokumentidest:

Topo-geodeetilisele uuringule ja teostusmõõdistamisele esitatavad nõuded vastavalt määrusele 14.04.2016. nr 34



Geoidi mudel:

Ellmann, A.; Märdla, S.; Oja, T.: Eesti geoidi mudel EST-GEOID 2017. Tallinna Tehnikaülikool 2017

Koostas: A.Toomla

ASENDIPLAAN

1:5000

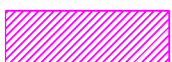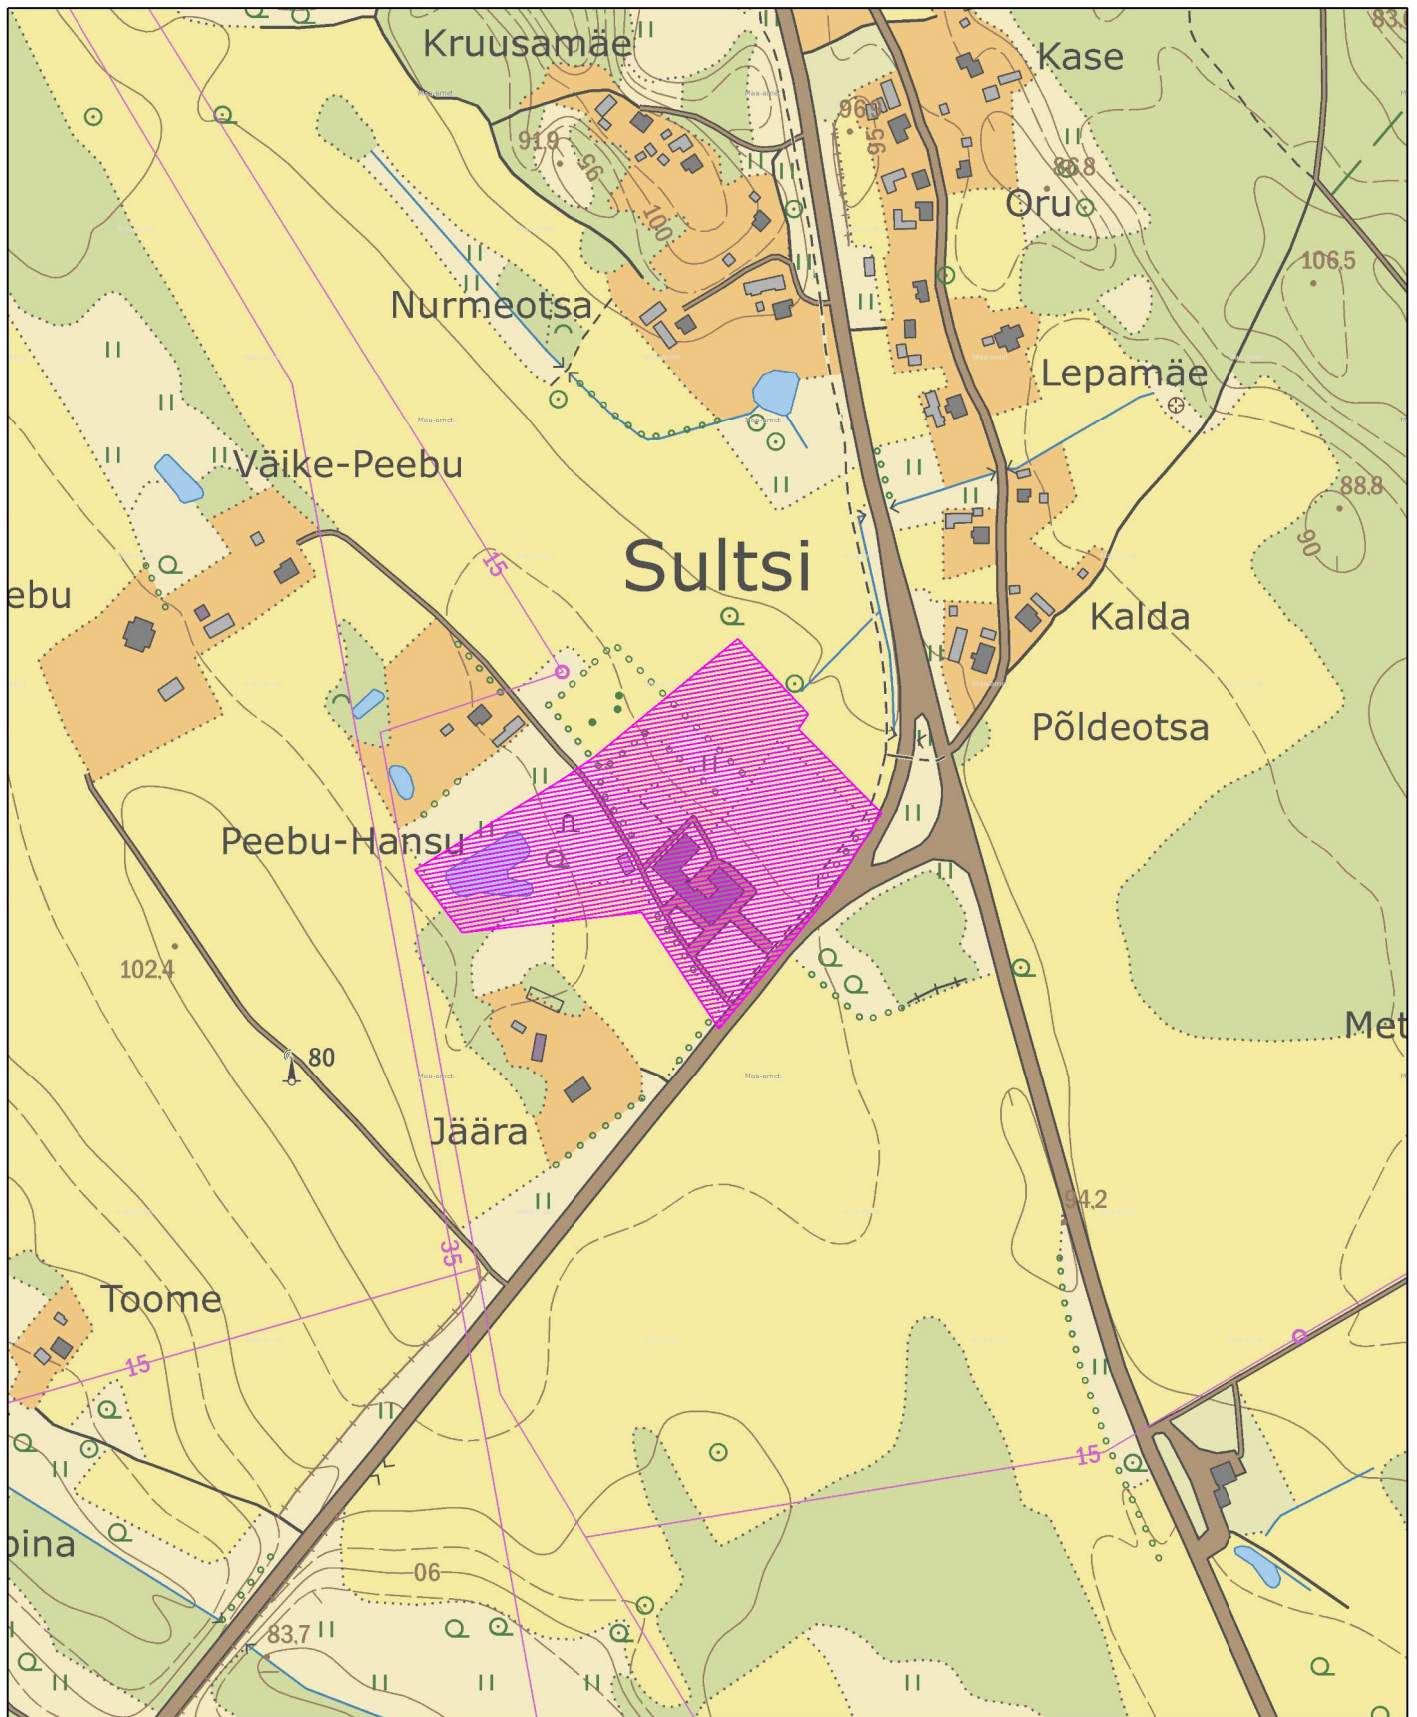

mõõdistusala

Koostas:A.Toomla

KOOSKÕLASTUSTE TABEL

Jrk nr.	Trassi valdaja	Kooskõlastaja	Kooskõlastuse nr	Kuupäev
1	Telia Eesti AS	Margus Kask	IP55303-54696	09.04.2021
2	Elektrilevi OÜ	Ande Aagver	-	09.04.2021
3	AS Connecto Eesti	Annika Matson	TJ2555VL	14.04.2021



Eesti Lairiba Arenduse Sihtasutus
Harju tn. 6
10130 Tallinn, Eesti
tel: 6310 555, e-post: info@elasa.ee
reg. nr. 90010094



**ELA SA sidevõrgu liinirajatiste
asukoha väljavõte nr TJ2555VL**

Tellijä:	RICABELL OÜ	
Registrikood/isikukood	11500846	
Aadress	Männiku talu, Sinialliku küla, Viljandi vald, Viljandimaa, 71105	
Kontaktisik	Avo Toomla	
Telefon	514 5883	E-post: avo@ricabell.eu

Objekti asukoht Viljandimaa Viljandi vald Sultsi küla

Selgitus sidevõrgu liinirajatiste rakenduse kohta: kandmine Paistu kool (89801:001:0433) geodeetilisele alusplaanile

Koordinaatpunktid sisaldavad 3D liinirajatise mudeli koostamiseks vajaliku kõrgusarvu.
ELA SA sidetrassi paigalduskõrgused on EH2000 kõrgussüsteemis.

Täiendav info telefonil 5336 4150

Väljavõte ELA SA sidevõrgu liinirajatiste asukohast väljastati 14.04.2021

Koostaja:
AS Connecto Eesti

Annika Matson
järelvalve spetsialist

Väljastaja:
AS Connecto Eesti

Annika Matson
järelvalve spetsialist

Saatja: VAH teated <webmap.andmevead@enefit.ee>
Saatmisaeg: 9. aprill 2021 15:42
Adressaat: avo@ricabell.eu
Teema: JIRA Teie pöördumine "Võrgu asukohaandmete tellimine Paistu kool, 69605 Sultsi küla, Viljandi vald, Viljandi maakond" on lahendatud resolutsiooniga: Tehtud.

Tere

Teie pöördumine VAH-31270 "Võrgu asukohaandmete tellimine Paistu kool, 69605 Sultsi küla, Viljandi vald, Viljandi maakond" on lahendatud resolutsiooniga: **Tehtud**.

Lahendaja selgitus: Antud mõõtealas puuduvad Elektrilevi OÜ omandikuuluvusega maa-alused elektripaigaldised. Väljastame kaardivaate DXF failina, mis ei ole geodeetiliselt täpne. Andmed leiame lingilt, mis jäävad sinna 7 päevaks. Küsimuste korral palun pöörduda aadressil: ande.aagver@enefit.ee
<http://www8.energia.ee/files/ab73dcca/Kaardivaade.dxf>

Küsimuste korral aitab Teid Ande Aagver (Ande.Aagver@enefit.ee)

Heade soovidega
Enefit Connect OÜ*
Elektrilevi OÜ volitatud esindaja

**Enefit Connect OÜ on võrguteenuse osutamisel Elektrilevi OÜ volitatud koostööpartneriks. Koostööpartnerite kohta leiab täiendavat infot Elektrilevi OÜ kodulehelt www.elektrilevi.ee*

Lugupeetud AVO TOOMLA, RICABELL OÜ

Telia Eesti AS (edaspidi Telia) on koostanud vastuse Teie poolt 09.04.2021 esitatud taotlusele IP55303 Paistu kool kinnistu lähiala geodeetiline alusplaan.

Alasse jääb ELA-le kuuluv valguskaabel

Sideehitiste kättenäitamise tellimine ei ole vajalik.

Lugupidamisega Telia Eesti AS volitatud esindaja Margus Kask