


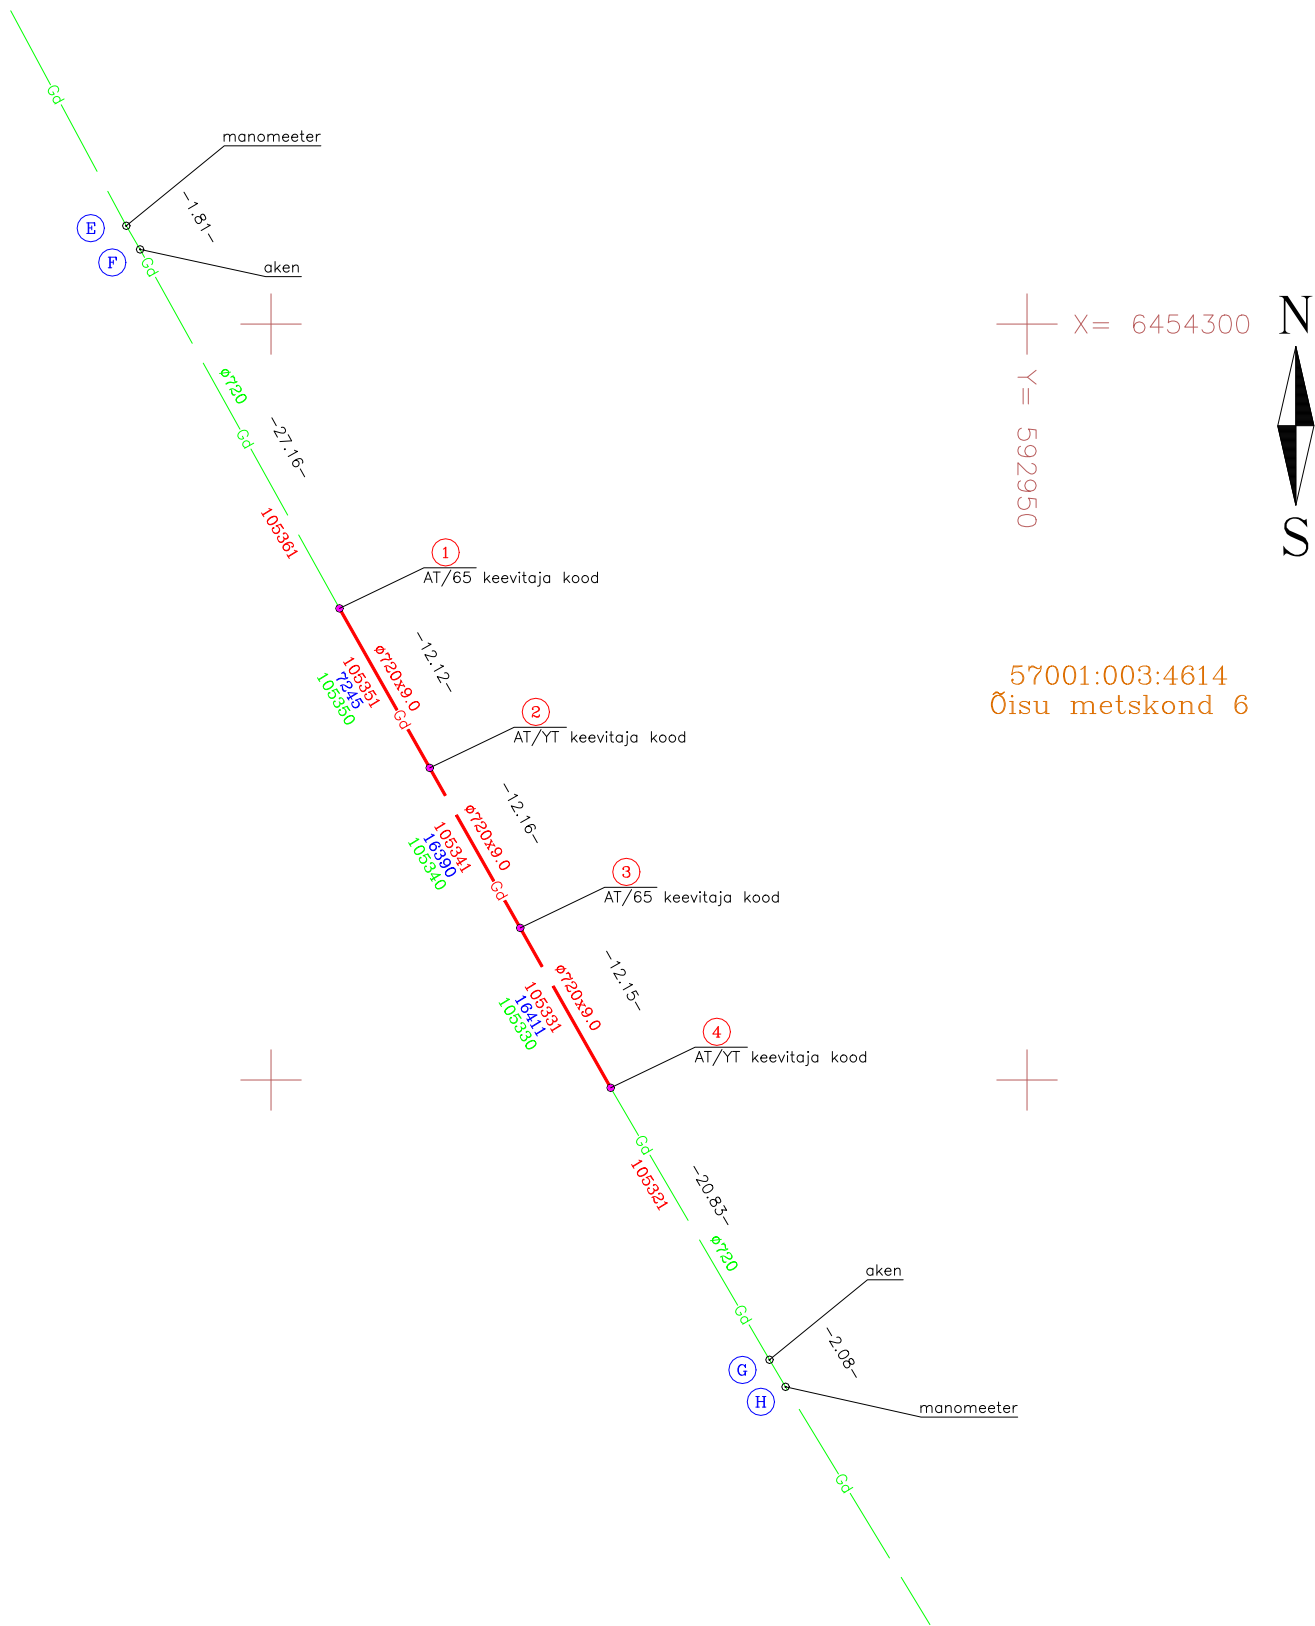

Torud – spetsifikatsioon

Nr. Joonisel	Toru materjal Läbimõõt Seina paksus	Mark – tüüp isolatsioon	Pikkus m	Märkused
1–4	teras ø720x9.0	teras PE kattega	36.43	D kat.toru
Pikkus kokku:			36.43	

Trassi koordinaadid ja tarvikud

Punkti nr.	Koordinaadid		Nimetus
	X	Y	
E	6454306.50	592890.43	manomeeter
F	6454304.94	592891.34	sulgemise koht (aken)
1	6454281.19	592904.53	keervis teras ø720x9.0
2	6454270.64	592910.49	keervis teras ø720x9.0
3	6454260.06	592916.48	keervis teras ø720x9.0
4	6454249.49	592922.46	keervis teras ø720x9.0
G	6454231.50	592932.97	sulgemise koht (aken)
H	6454229.71	592934.03	manomeeter

MÄRKUS: MÕÖDISTATUD 16 JUULI 2019
KOORDINAADID L-EST97 SÜSTEEMIS
KÕRGUSED EH2000 SÜSTEEMIS
LÄHTEANDMED: OÜ HADES INVEST POOLT OPEREERITAV GNSS PÜSIJAAMADE VÕRK

- Gd

Gd

-20.38-

A

2

123456

123456

123456

UUS D – KATEGOORIA GAASITORU

OLEMASOLEV D – KATEGOORIA GAASITORU

KAHE KOORDINAATPUNKTI VAHEKAUGUS

GAASITORU KOORDINAATPUNKTI NIMETUS

GAASITORU KEEVISLIITE NUMBER

GAASITORU KEEVISLIIDE

UUE TORULÕIGU NUMBER

TEHASE TORULÕIGU NUMBER

VANA TORULÕIGU NUMBER
- Katastriüksuse piirid on tellitud Maa – ameti kodulehelt 02.07.2018
- | | | | | | | |
|---------------------|-------------|---------|--|-----------|--------------------------|--|
| TOP
GEODEESIA OÜ | | | TÖÖ NR: | TJ-19-327 | LEHT 3
LEHTI 4 | |
| | | | VILJANDI MAAKOND, VILJANDI VALD,
SULTSI KÜLA, ÕISU METSKOND 6 MAAÜKSUS | | | |
| AMET | NIMI | ALLKIRI | Retter nr.EEEO000151, välja antud 29.10.2008a.
Männiku tee 96g, Tallinn, 11215 tel 6511110, fax 6511139
e-mail: erik@topgeodeesia.ee | | Koostatud:
23.07.2019 | |
| GEODEET | E.LILLEN | | | | | |
| TELLIJA | Scanweld AS | | GAASITORU LÕIGU 105330; 105340; 105350
TEOSTUSJONIS KOOS LIIDETEGA | | MÕÕT
1:500 | |