


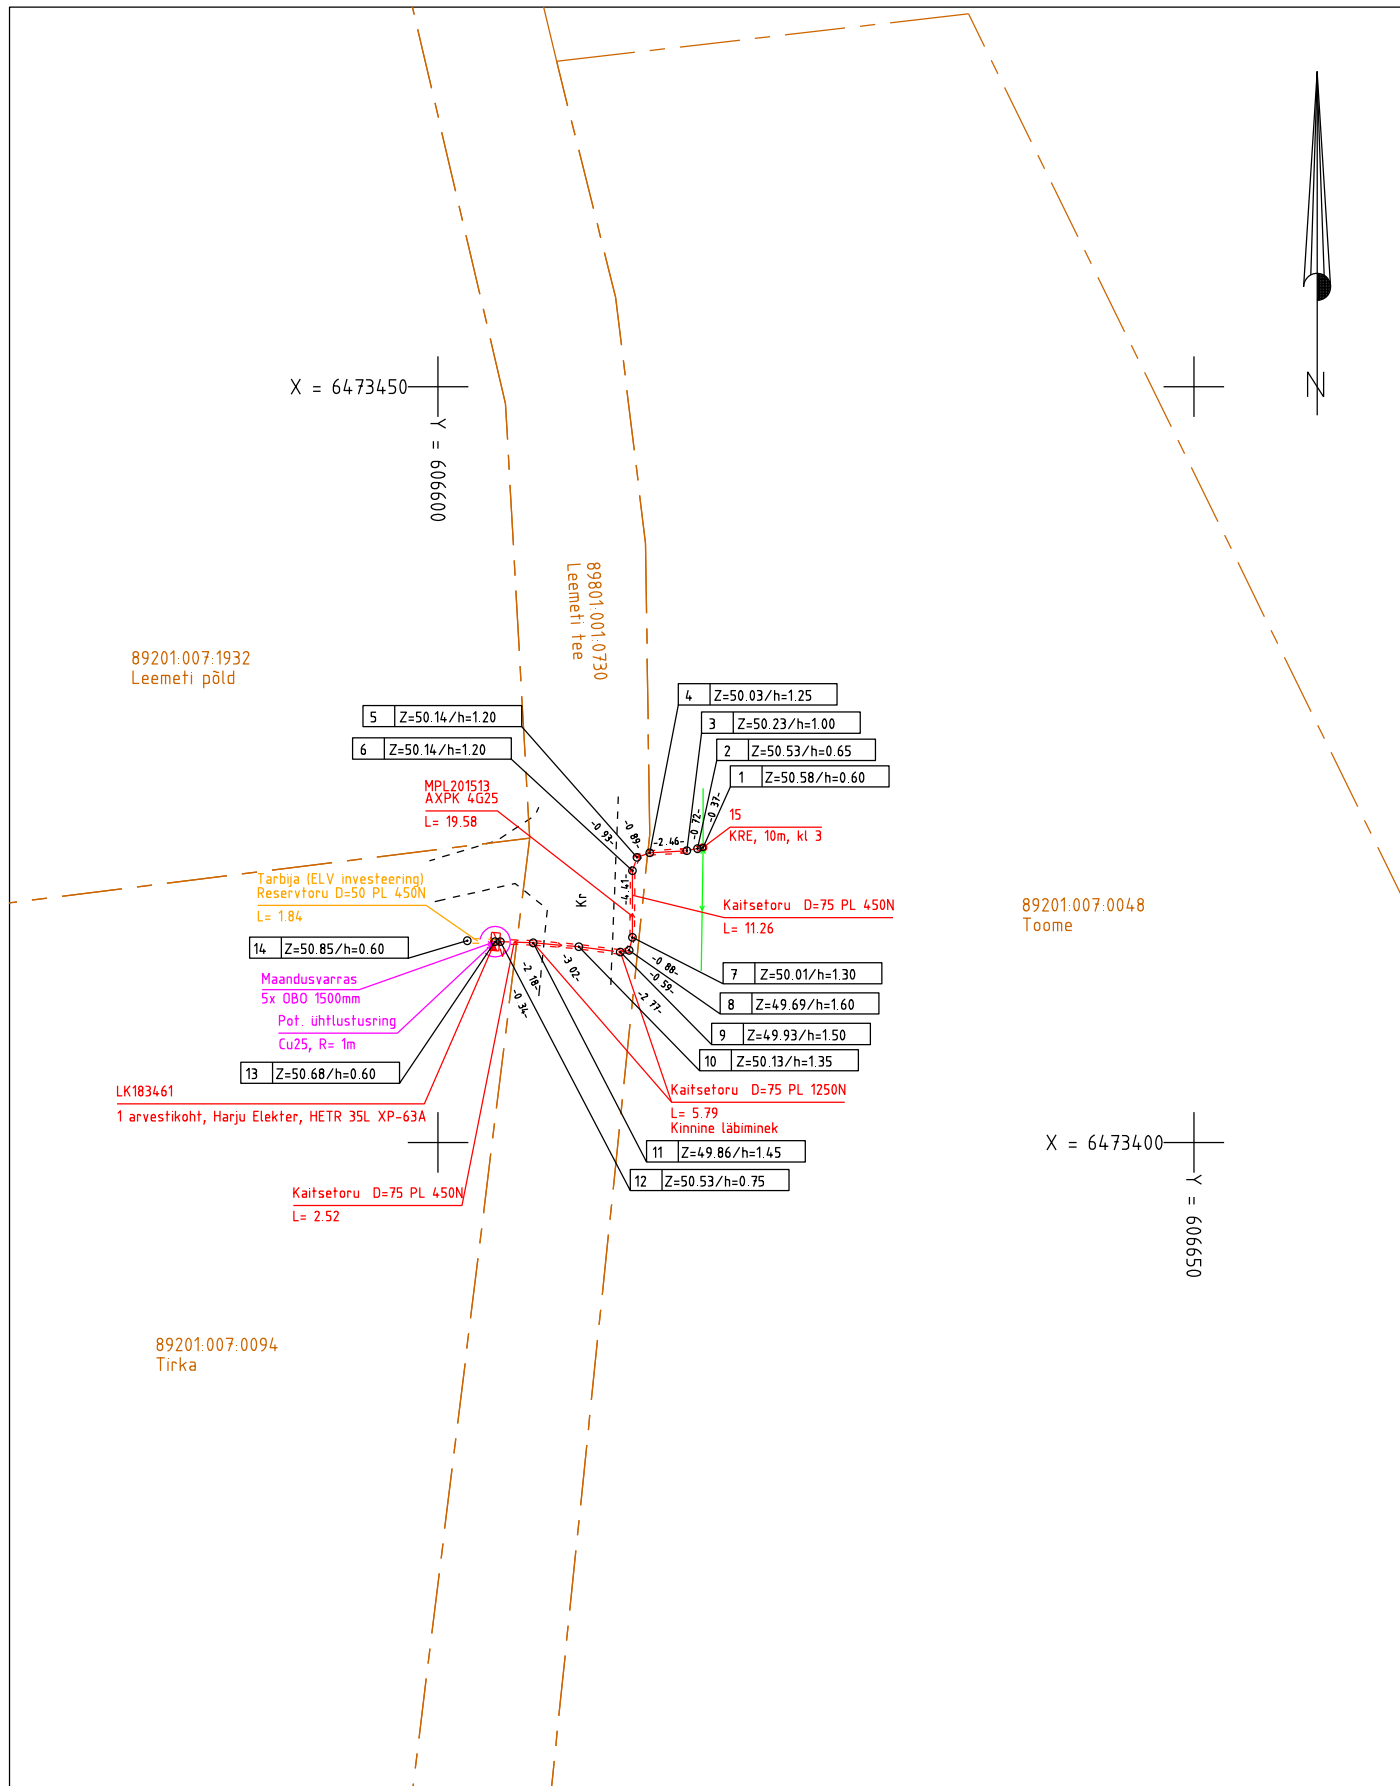

MÄRKUSED:

Kõrgused EH2000 süsteemis

Koordinaadid L-EST97 süsteemis. Ehituse teostanud Firstel Group OÜ.

Plaanil kajastatud piirid Maa-ameti andmete põhjal seisuga 05.03.2021. (kihil "PIIR" esitatud piirjoonte asukohad on informatiivsed)

Töö nr. 5326T			Objekt: Tirka kü liitumine elektrivõrguga. Tänassilma küla, Viljandi vald, Viljandi maakond.			koostatud: 15.03.2021
Objekti aadress			Mõõtkava 1:500	Leht 1	Lehti 1	fail: 5326T Tirka kü el
Koostas	M.Sepp		Joonis: Elektrirajatise teostusjoonis			
Kontrollis	H.Jürmann					