
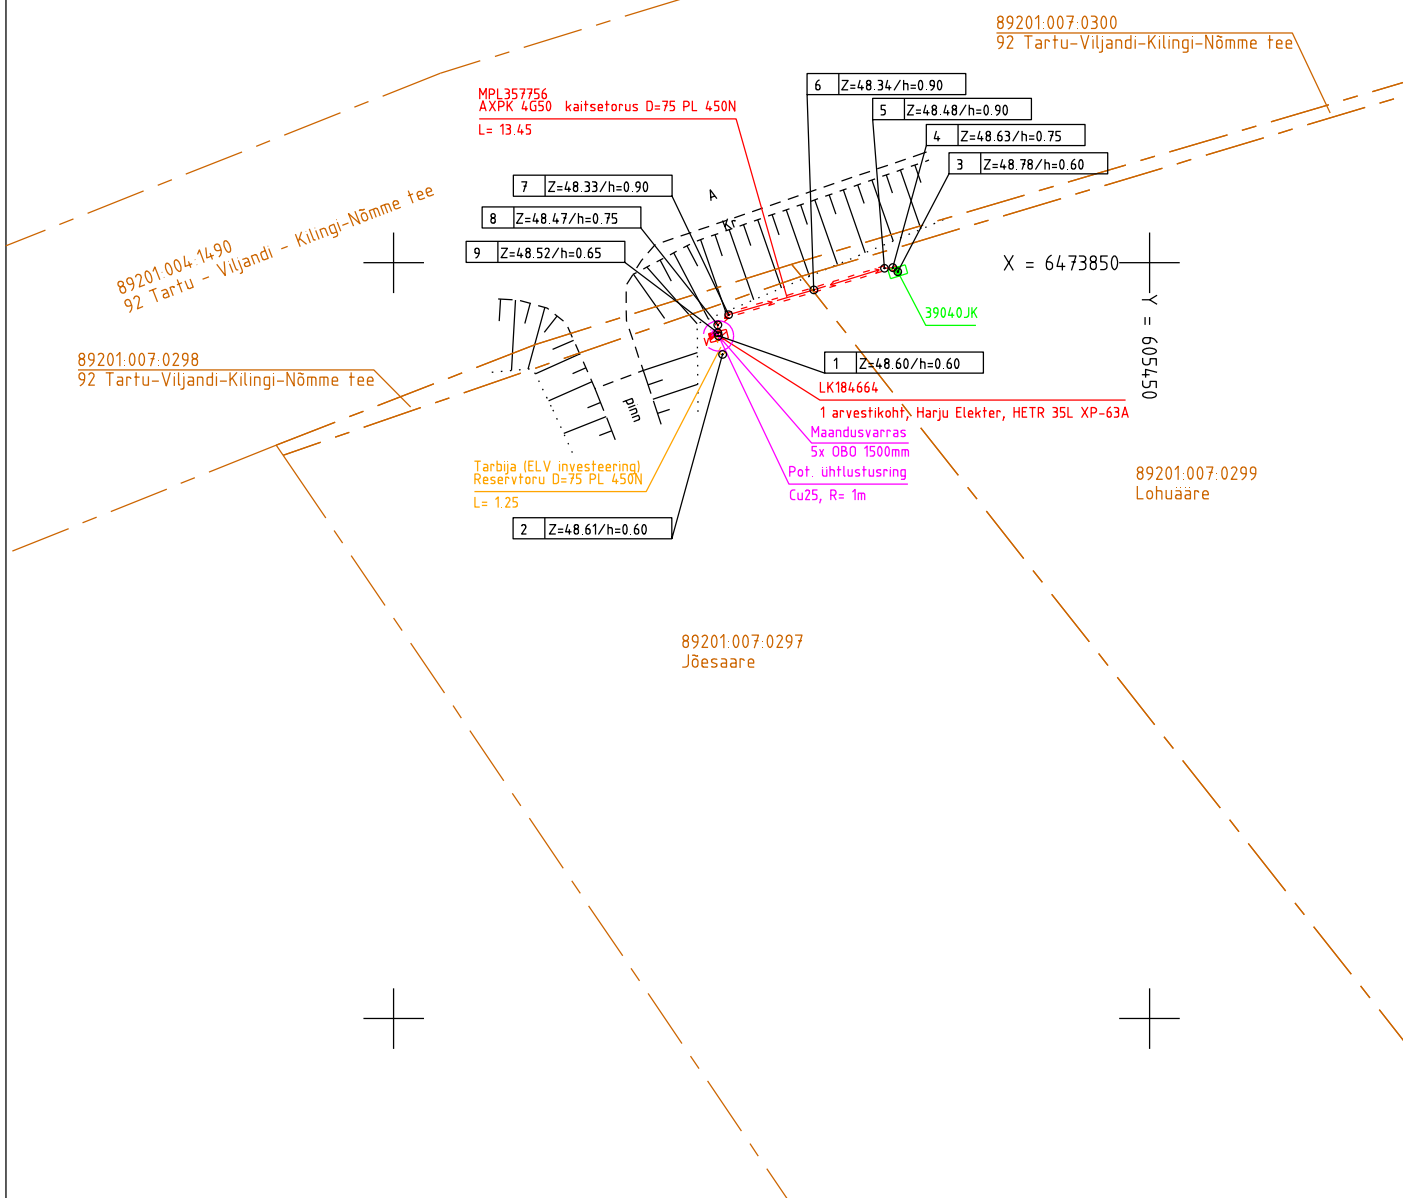


X = 6473900
Y = 605400

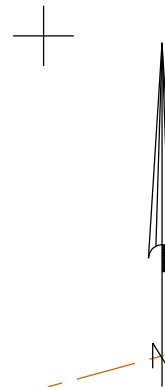


MÄRKUSED:

Kõrgused EH2000 süsteemis

Koordinaadid L-EST97 süsteemis. Ehituse teostanud Firstel Group OÜ.

Plaanil kajastatud piirid Maa-ameti andmete põhjal seisuga 12.04.2021. (kihil "PIIR" esitatud piirjoonte asukohad on informatiivsed)

Töö nr. 5531T			Objekt: Viljandi maakond, Viljandi vald, Tänassilma küla. Jõesaare mü elektriliitumine				koostatud: 26.04.2021	
Objekti aadress			Mõõtkava 1:500	Leht 1	Lehti 1	fail: 5531T Jõesaare my el		
Koostas	M.Sepp		Joonis: Elektrirajatise teostusjoonis					
Kontrollis	H.Jürmann							

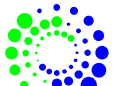

OÜ Kirjanurk

EEG000316; 686 MA-k
EEP002846; TEL002778
Hiievälja tee 20 Oru küla
Kose vald Harju maakond
tel: +3725209235

OÜ Kirjanurk
EEG000316; 686 MA-k
EEP002846; TEL002778
Hiievälja tee 20 Oru küla
Kose vald Harju maakond
tel: +3725209235