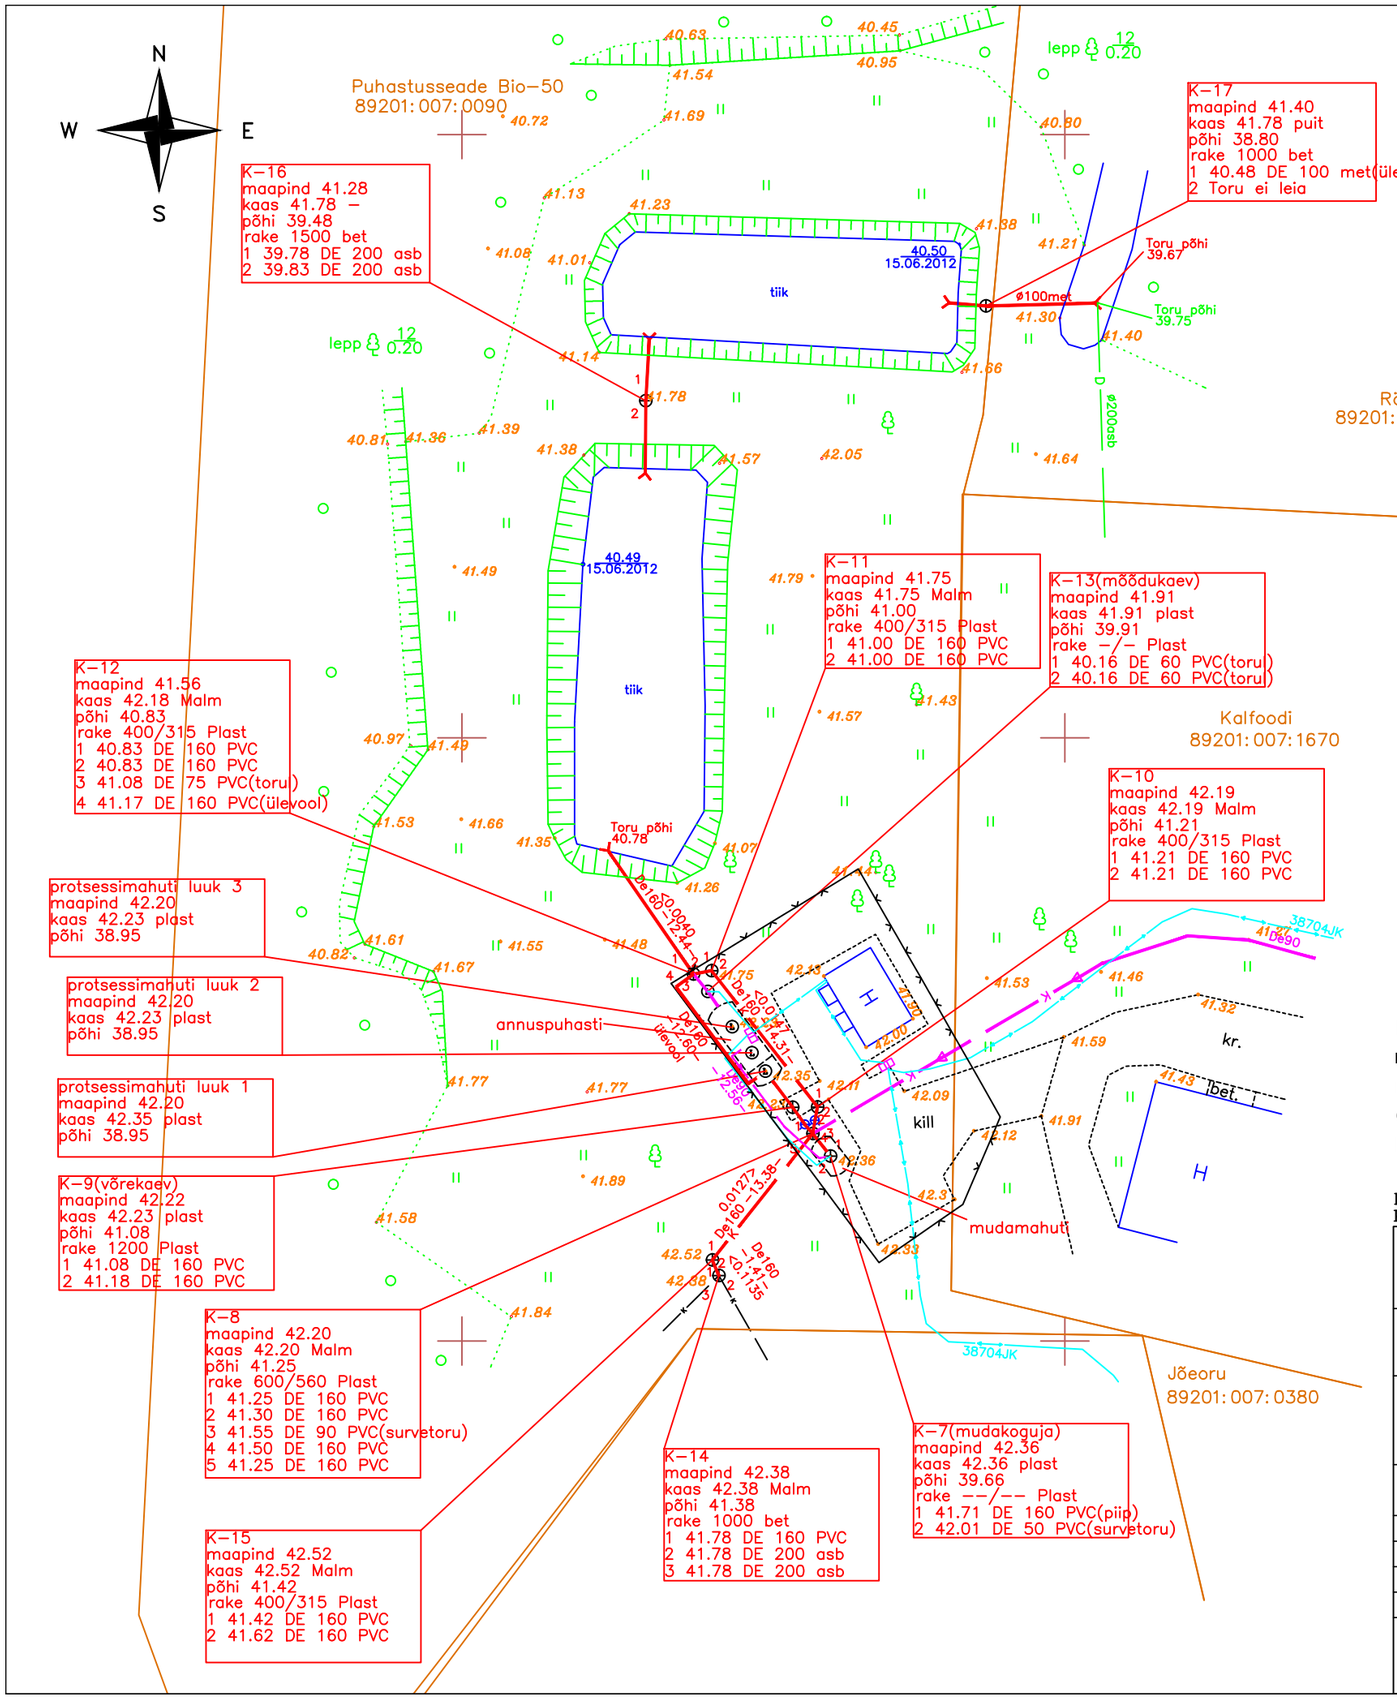

Märkus:

rajatud survekanalisatsioon

rajatud kanalisatsioon

olemasolev kanalisatsioon

paigaldatud mp.kaabel

Kõrgused 1977a. Balti süsteemis
Koordinaadid L-EST 97a. süsteemis

Projekti nimetus:

Tänassilma küla vee-ja kanalisatsioonivõrgu rekonstrueerimine

Tellija: Viiratsi vald

Töövõtja: MERKO INFRA AS

merko INFRA

Aadress: Järvevana 9g
11314 TALLINN EESTI
Tel.: +372 680 5105
Fax: +372 680 5106
E-mail: merko@merko.ee

Asukoha nimetus: Tänassilma küla,Viiratsi vald,Viljandi maakond

EEG000050

					STAADIUM	JOONISE NR.	KOKKU
Kotrollis	A.JUURIKSOO			ME-40-2011-TJ		1	1
Koostas	H.TREIEL				M=1:500	18.06.2012	

Tänassilma küla reoveepuhasti teostusjoonis