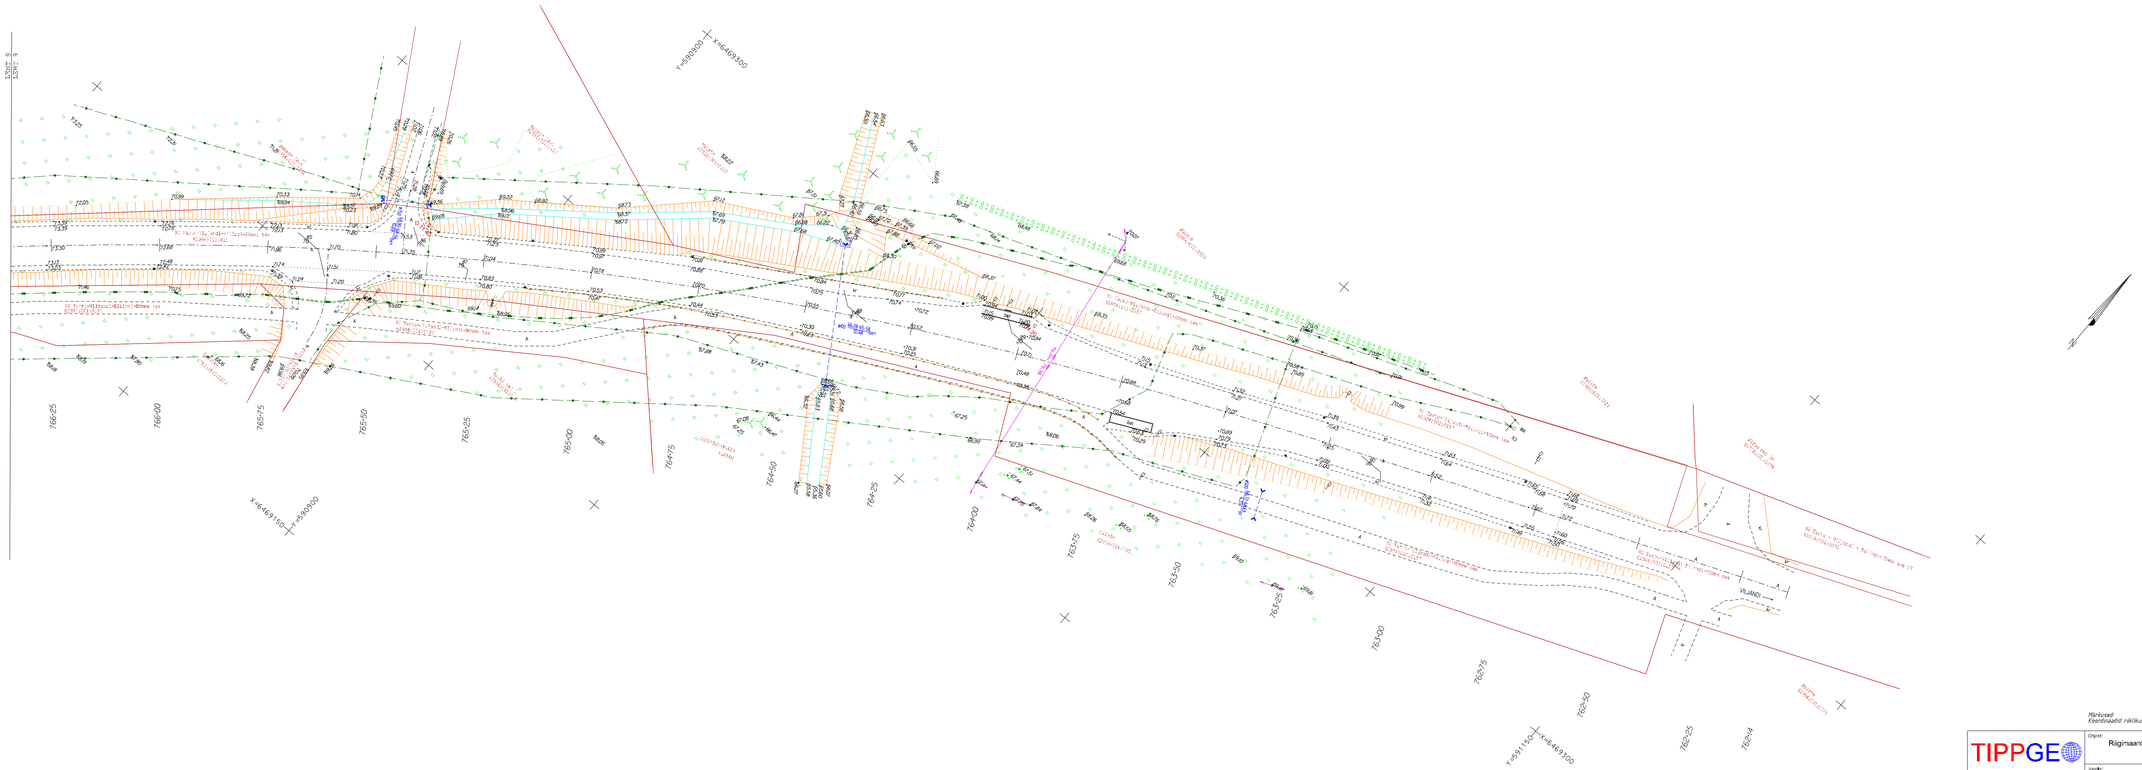

Märkused:
Koordinaadid rööklaus L-Est 97 süsteemis, kõrgused Balti 77 süsteemis

TIPPGEO TIPPGEO OÜ Aadress: L.Sõbe 2 / Ülikooli 6 51003 Tartu EST-51 12 74 Äriregistri kood: 11046457 Litsentsi: TH/KN, SM/Ehitus,Endrik Saavik EMTA / TT122, MTPA reg. nr. EE100002 0	Objekt: Riigimaantee nr. 92 Tartu- Viljandi- Kilingi-Nõmme km 76,27-80,83 lõigu rekonstrueerimine				
	Joonis: Ehitusjärgne teostusjoonis			Mõõtkava: 1:500	Leht / lehti: 9 / 9
	Aadress / asukoht: Riigimaantee nr. 92 Tartu- Viljandi- Kilingi-Nõmme, Viljandi vald, Viljandi maakond			Teilja: Tnef Nord AS	
Nõõdiksas	10. oktoober 2014	Raiko Kimmel			Töö nr: 2014TG173
Pitsati koostas	13. oktoober 2014	Triin Toode			Kaardikirjeldaja: Inhenr
Vastutatu		Indrek Saavik			Fail: 2014TG173_vÕigus