




KATENDI TÜÜP IIa
LÕIGE A2-A2

M 1:50

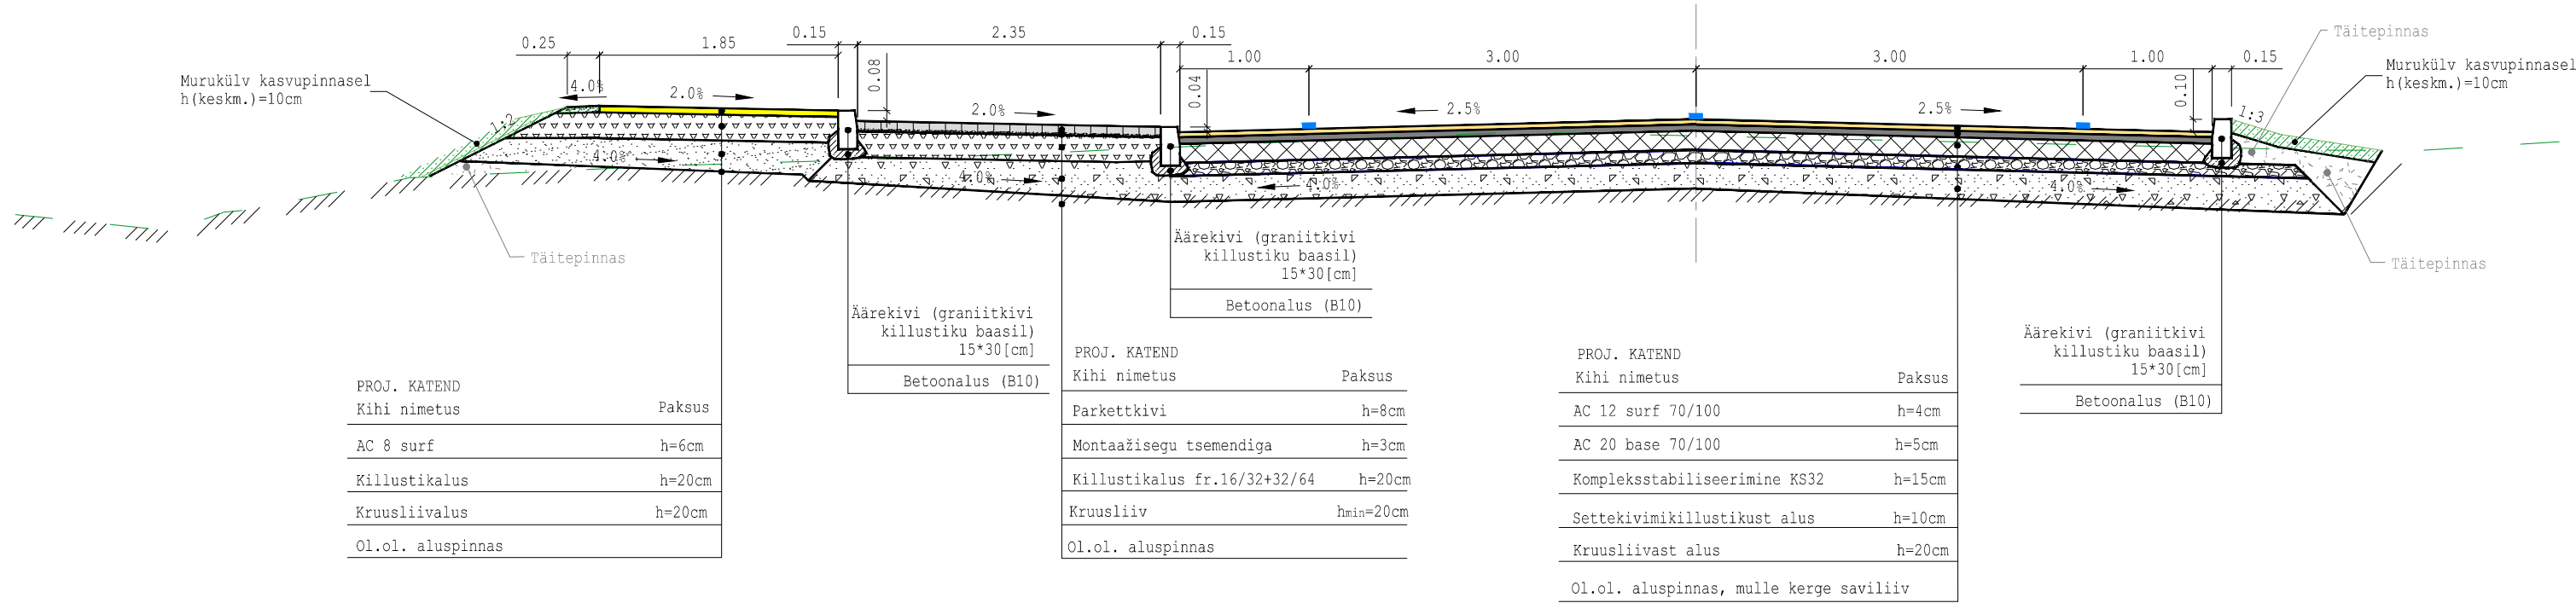

- MÄRKUSED:
- * Laius vastavalt ristlõikele
 - ** Kalle vastavalt ristlõikele
 - Killustikalus ehitatakse kiilumismeetodil

KATENDI TÜÜP III
Kõik kõnni-, jalg-
ja jalgrattateed

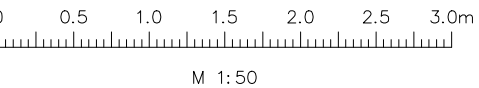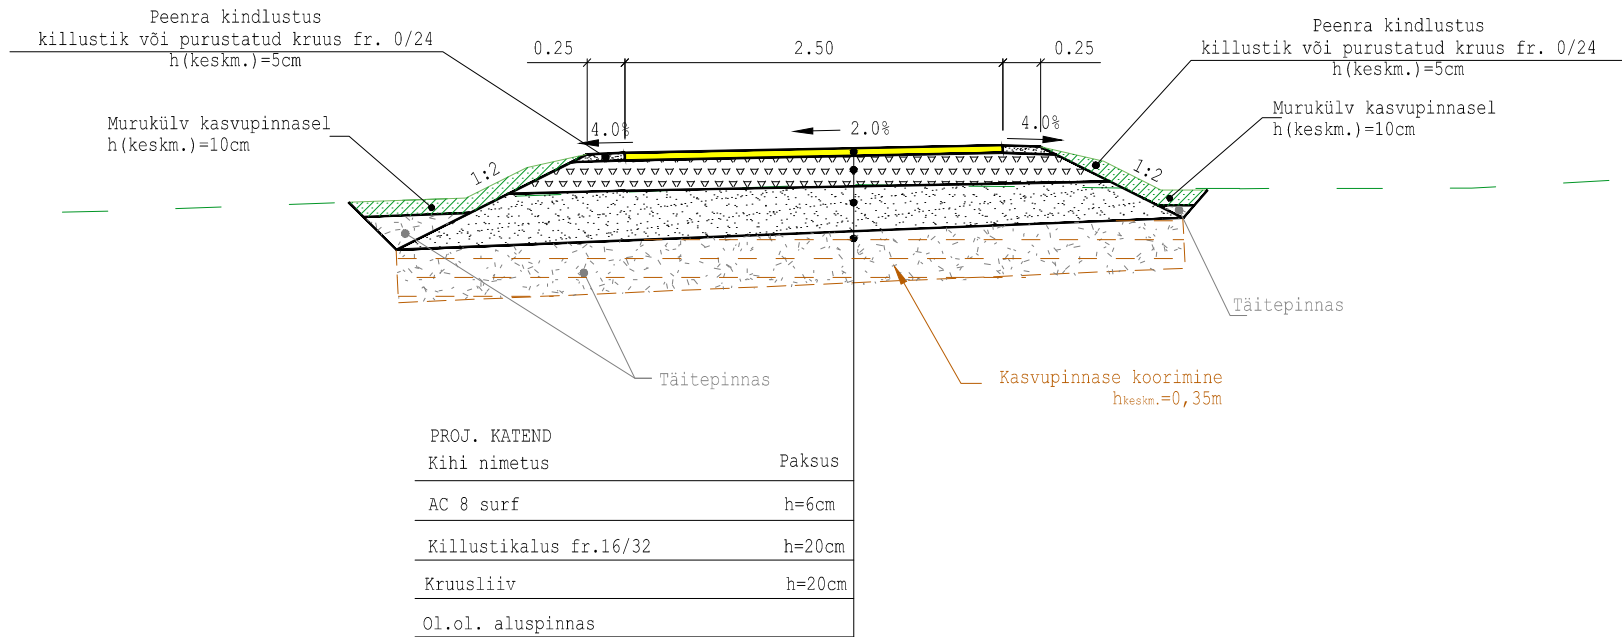

PROJ.	EG 10765904-0001	TELLUJA	Maanteeamet Lääne regioon			
	457 MA	PROJEKT	Teelõigu remondi tehniline projekt			
	LITSENTSID:	200170/0498	OBJEKT	Mnt 52 Viljandi - Rõngu km 0,1 (Viljandi) - 11,6 (Holstre)		
PROJ.	PROJ.	KONTR.	JOONISE NIMI			TOO NR.
M. Mikkor	-	U. Audova	Konstruktsiooni lõige A2-A2			VP15028
KUUP.	KUUP.	KUUP.	MÕÕTKAVA	1:50	JOONISE NR.	REV
detsember 2015	-	detsember 2015			4.2.5	0