



KATENDI TÜÜP II  
Mnt nr 24165 ja 24164  
LÕIGE D2-D2

M 1:50

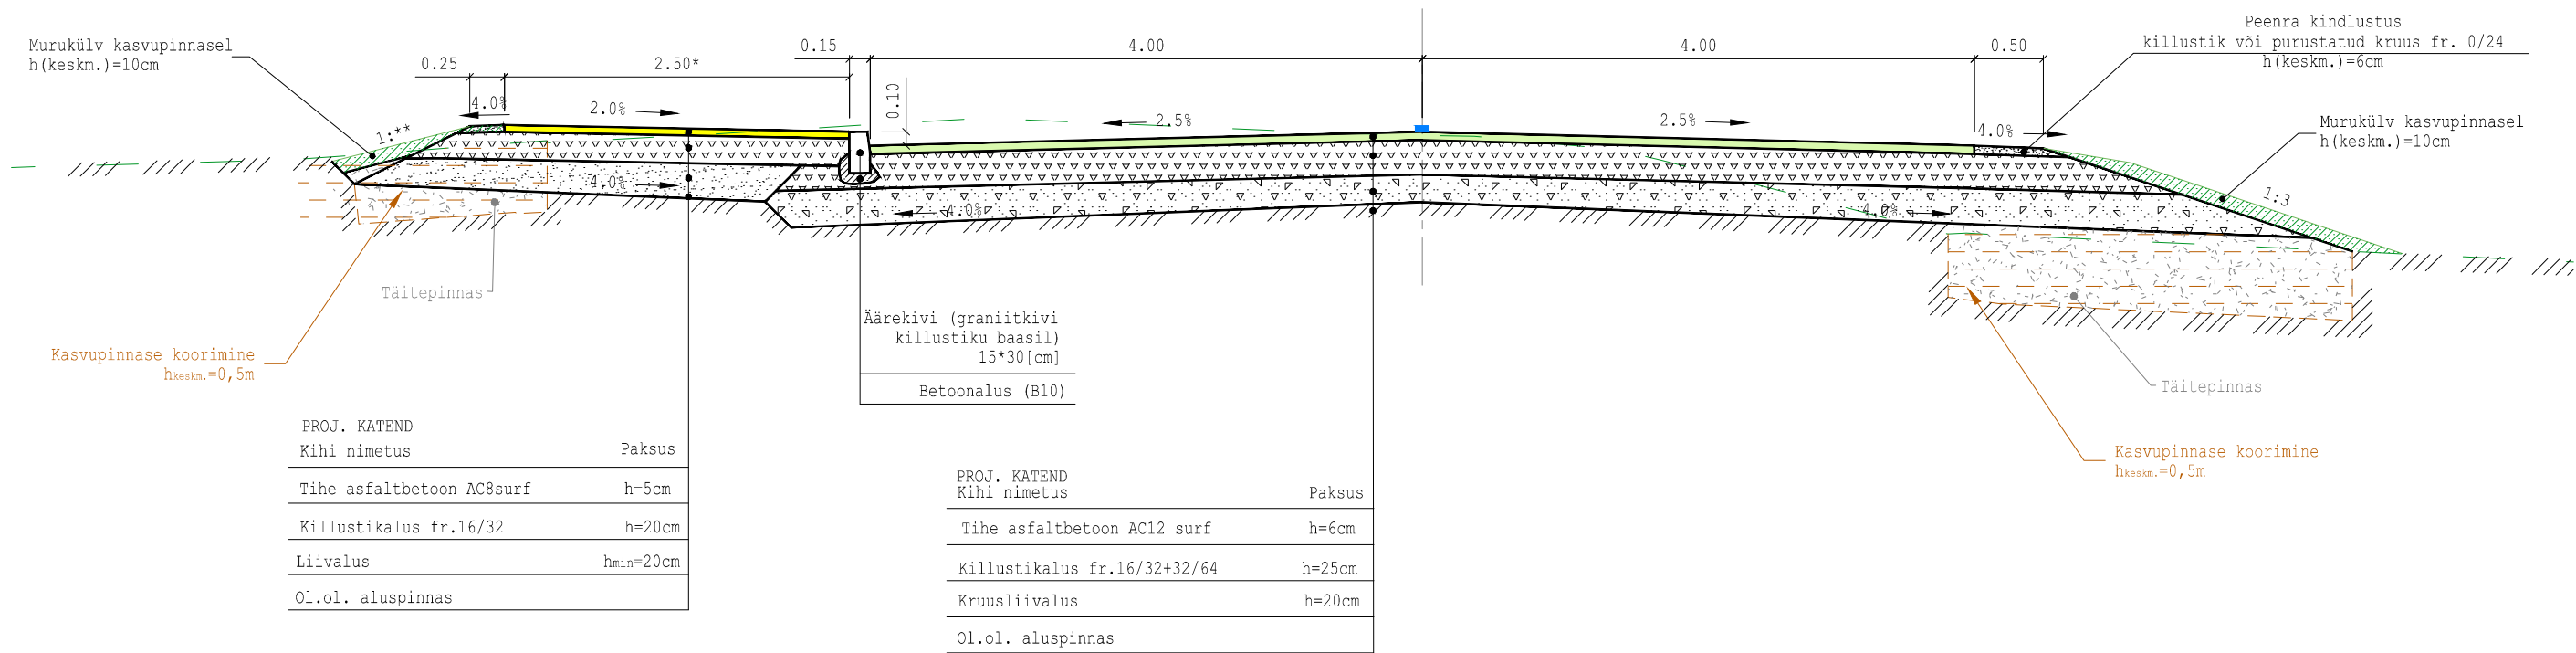

MÄRKUSED:

1. \* Laius vastavalt ristlõikele  
2. \*\* Kalle vastavalt ristlõikele  
3. Killustikalus ehitatakse kiilumismeetodil

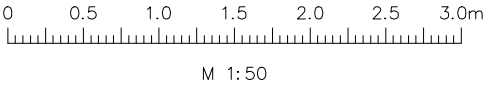

|                                                                                       |       |                                                                   |                             |             |         |
|---------------------------------------------------------------------------------------|-------|-------------------------------------------------------------------|-----------------------------|-------------|---------|
| PROJ. EG 10765904-0001<br>457 MA                                                      |       | TELLUJA Maanteeamet Lääne regioon                                 |                             |             |         |
|  |       | PROJEKT Teelõigu remondi tehniline projekt                        |                             |             |         |
|                                                                                       |       | OBJEKT Mnt 52 Viljandi - Rõngu km 0,1 (Viljandi) - 11,6 (Holstre) |                             |             |         |
| LITSENTSID: 200170/0498                                                               |       |                                                                   |                             |             |         |
| PROJ.                                                                                 | PROJ. | KONTR.                                                            | JOONISE NIMI                |             | TÖÖ NR. |
| M. Mikkor                                                                             | -     | U. Audova                                                         | Konstruktsiooni lõige D2-D2 |             | VP15028 |
| KUUP.                                                                                 | KUUP. | KUUP.                                                             | MÕÕTKAVA                    | JOONISE NR. | REV     |
| detsember 2015                                                                        | -     | detsember 2015                                                    | 1:50                        | 4.2.8       | 0       |