



KATENDI TÜÜP
Kõik parkettkivi sillutised
LÕIGE E-E

M 1:50

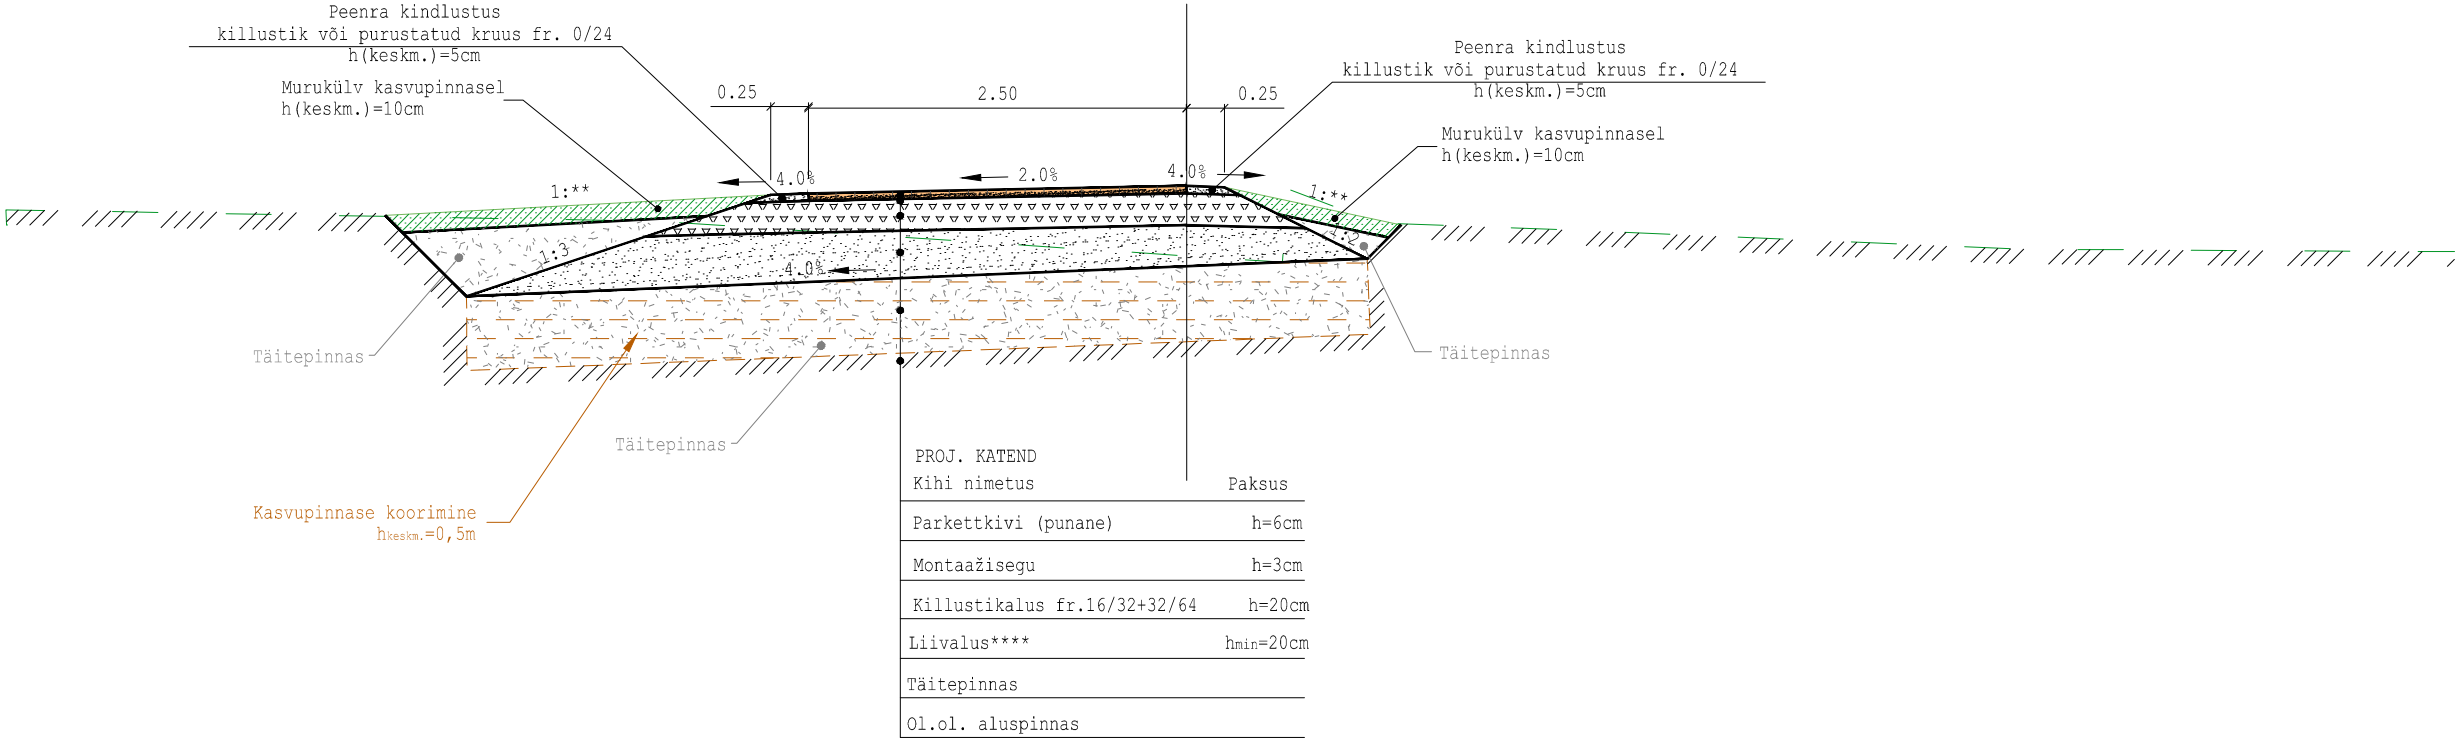

MÄRKUSED:

- ** Kalle vastavalt ristlõikele
- **** Liiv filtratsioonimooduliga vähemalt 2,0m/ööpäevas
- Killustikalus ehitatakse kiilumismeetodil

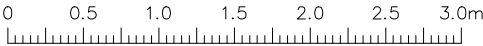

M 1:50

PROJ.	EG 10765904-0001 457 MA	TELLUJA	Maanteeamet Lääne regioon		
Reaalprojekt		PROJEKT	Teelõigu remondi tehniline projekt		
LITSENTSID:	200170/0498	OBJEKT	Mnt 52 Viljandi - Rõngu km 0,1 (Viljandi) - 11,6 (Holstre)		
PROJ.	M. Mikkor	PROJ.	-	KONTR.	U. Audova
JOONISE NIMI	Konstruktsiooni lõige E-E				TÖÖ NR. VP15028
KUUP.	detsember 2015	KUUP.	-	KUUP.	detsember 2015
MÕÕTKAVA	1:50	JOONISE NR.	4.2.9	REV	0